
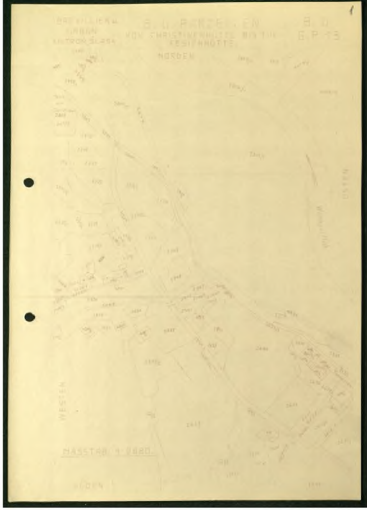


<p>Logotyp</p> 	<p>Nazwa instytucji</p> <p style="text-align: center;">Muzeum Ustrońskie</p>	
<p>Tytuł jednostki / publikacji / fotografii Zbiór map katastralnych dotyczących zespołu Kuźnicy „Krystyny” i Walcowni „Hildegardy” w Ustroniu Poniwcu oraz okolic tego założenia przemysłowego</p>		
<p>Ilość stron oryginału 30</p>	<p>Ilość skanów 30</p>	<p>Liczba plików publikacji 28</p>
<p>Autor nieznany</p>	<p>Wydawnictwo / zakład fotograficzny firma Brevillier – Urban, firma</p>	<p>Skan okładki</p> 
<p>Miejsce wydania Ustroń</p>	<p>Rok wydania / Data powstania 1939 - 1942</p>	
<p>Sygnatura ---</p>	<p>Rodzaj zasobu (np. zdjęcie, czasopismo itp.) zespół map katastralnych</p>	
<p>Wymiary (wys x szer) 29,5 x 21 cm</p>	<p>Stan zachowania ---</p>	<p>Charakterystyka skanowanego obiektu Zespół map katastralnych obrazuje rozkład gruntów pohutniczych na terenie Ustronia, zlokalizowanych wokół dawnej Kuźnicy „Krystyny” i Walcowni „Hildegardy” w Ustroniu Poniwcu, będących później własnością kolejno firm Brevillier – Urban oraz Volkswagenwerk, zarządzających ustrońską Kuźnią.</p>
<p>Hasła przedmiotowe (okres historyczny, postacie, miejsce) Ustroń końcem lat 30. oraz na pocz. lat 40. XX w., II wojna światowa, Ustroń, Ustroń Poniwiec, przysiółek „na Szobłowym”, Kuźnia Ustroń, Młotownia „Krystyny” i Walcownia „Hildegardy” w Ustroniu Poniwcu, kanał wodny Młynówka, Nadleśnictwo Ustroń, potok Poniwiec</p>		
<p>Hasła tematyczne (np. miasto, przemysł, kuźnia, letnicy itp.) Grunty należące do Fabryki Śrub i Wyrobów Kutyh Brevillier – Urban w Ustroniu, przejęcie fabryki przez niemiecką firmę Volkswagenwerk, sytuacja w ustrońskiej Kuźni w czasie II wojny światowej, staw fabryczny przy Młotowni „Krystyny”, kolonia robotnicza „Poniwiec” w Ustroniu Poniwcu, zakład energetyczny nr 2 w Ustroniu Poniwcu</p>		
<p>Prawa autorskie ---</p>		

BREVILLIER U.
URBAN
USTRON ŚLASK

B. U. PARZELLEN
VON CHRISTINENHÜTTE BIS THE-
RESIENHÜTTE.

B. U. 2
G. P. 13



BREVILLIER u.
URBAN
OSTRON, SLASK

B. U. PARZELLEN
VON CHRISTINENHÜTTE BIS THE-
RESIENHÜTTE.

B. U.
G. P. 13.



MASSSTAB: 1:2880.

SÜDEN

2616

BREVILLIER u.
URBAN
USTADN

B. U. PARZELLEN
VON CHRISTINENHÜTTE
BIS THERESIENHÜTTE

B. U.
G. P. 13

4
13




27. 7. 1959. — Satzok 500. P. N. - A4.

Druck. LINDSCHER Ebers

BREVILLIER i
URBAN
USTRÓŃ ŚLĄSK.

B.U. PARCELE
PRZY STACJI ELEKTR. NR 2.

B.U.
GP. 13.

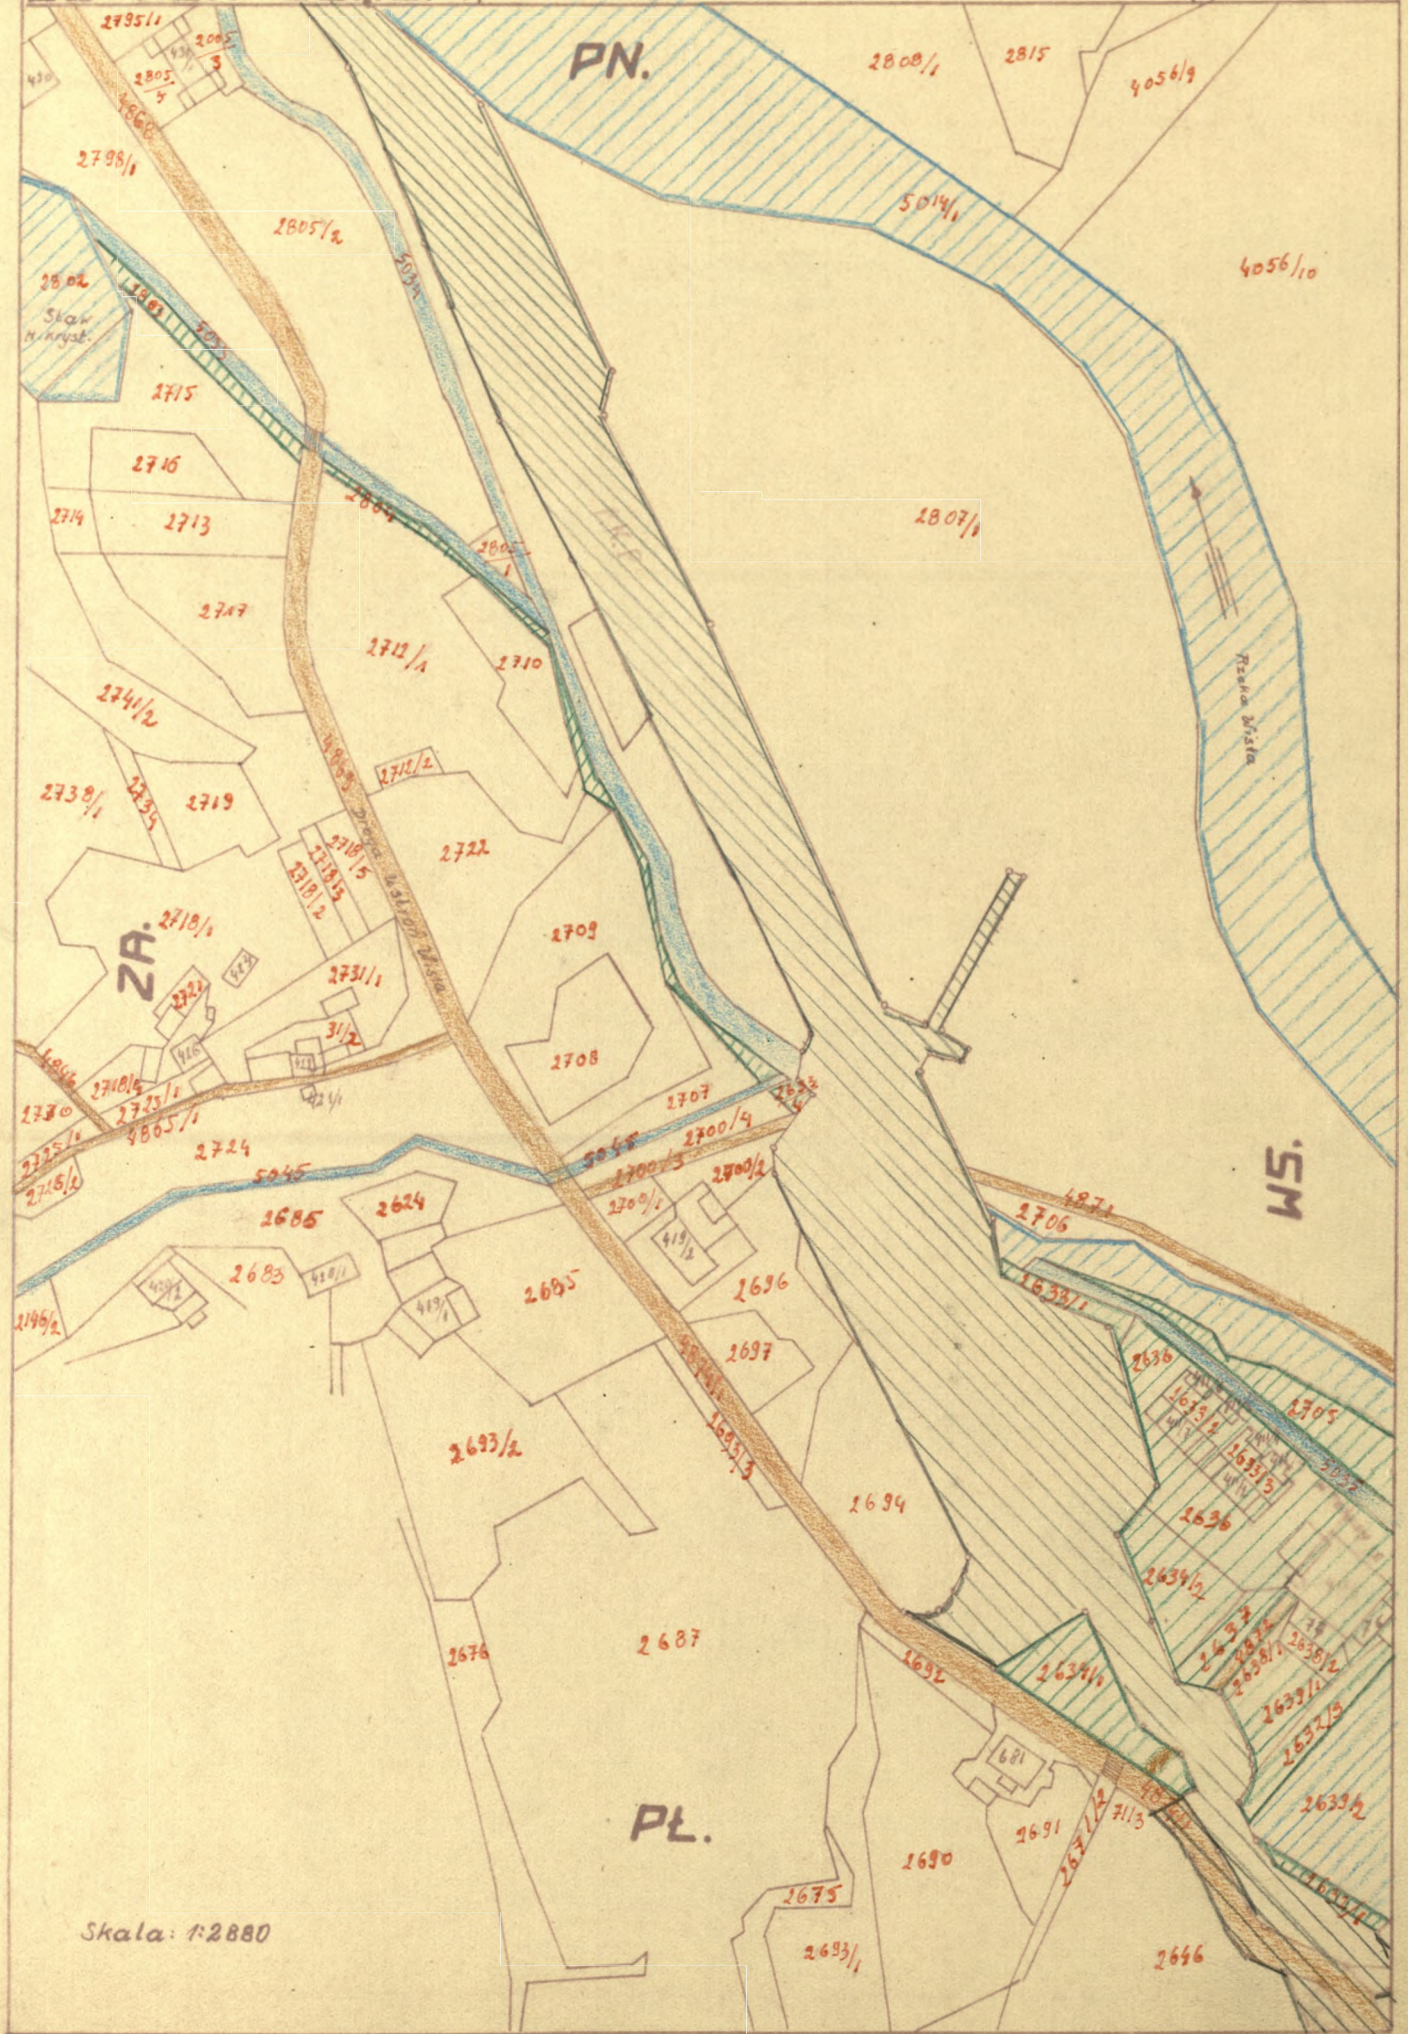


Skala: 1:2880

BREVILLIER i
URBAN
USTROŃ ŚLĄSK.

B.U. PARCELE
PRZY STACJI ELEKTR. NR 2.


B.U.
GP. 13.

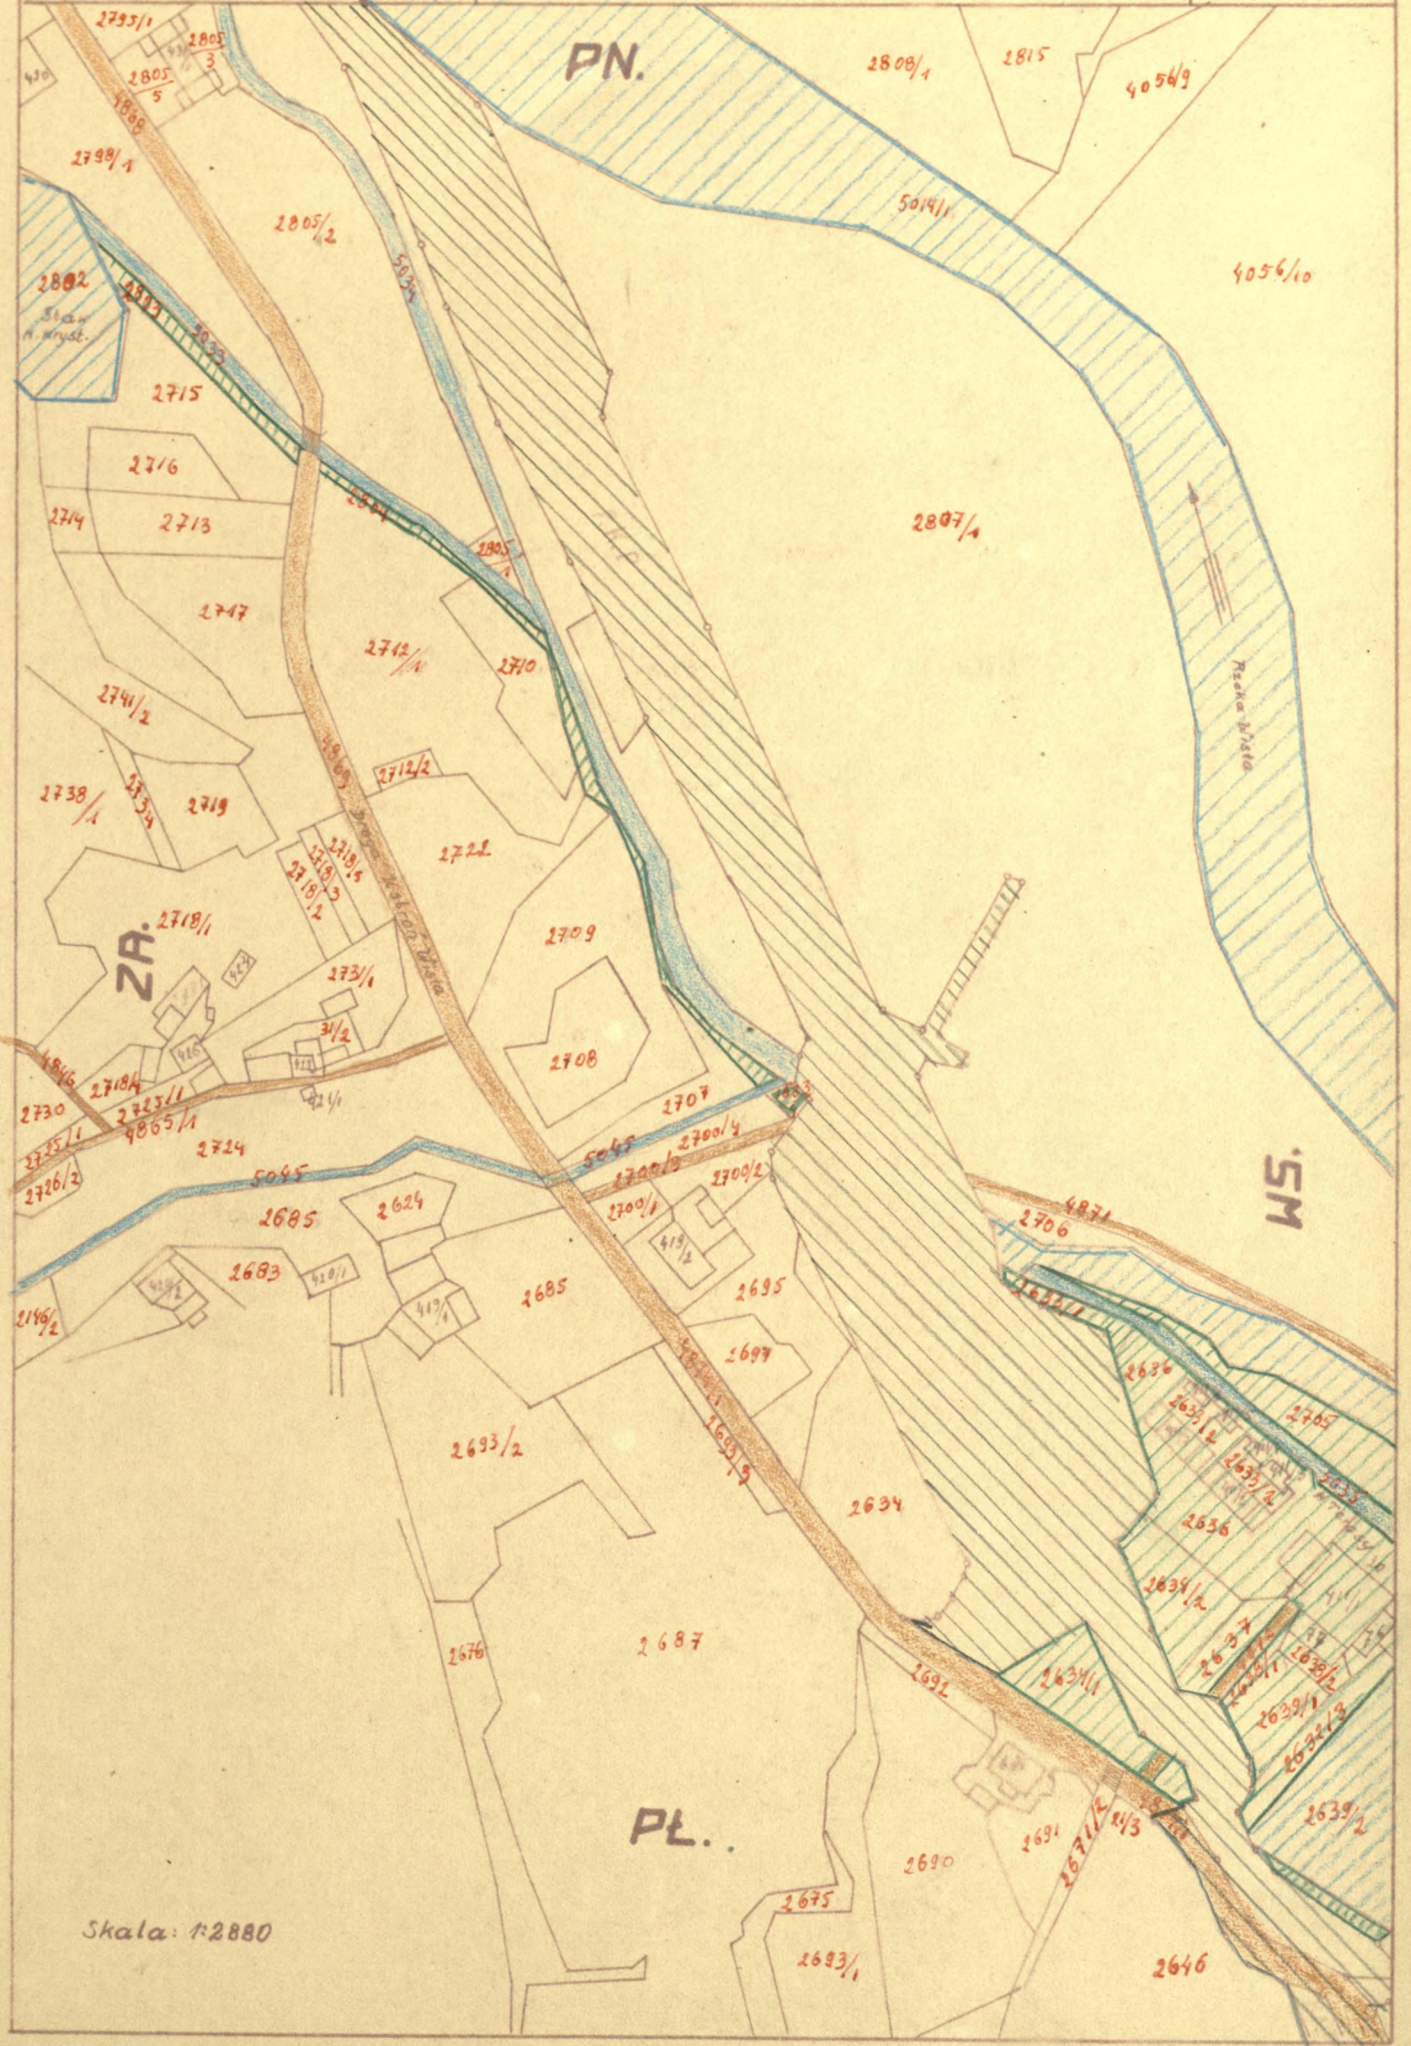

BREVILLIER u.
URBAN
USTROŃ, ŚLĄSK

B. U. PARZELLEN
VON CHRISTINENHÜTTE BIS THE-
RESIENHÜTTE.

B. U.
G.P. 13.

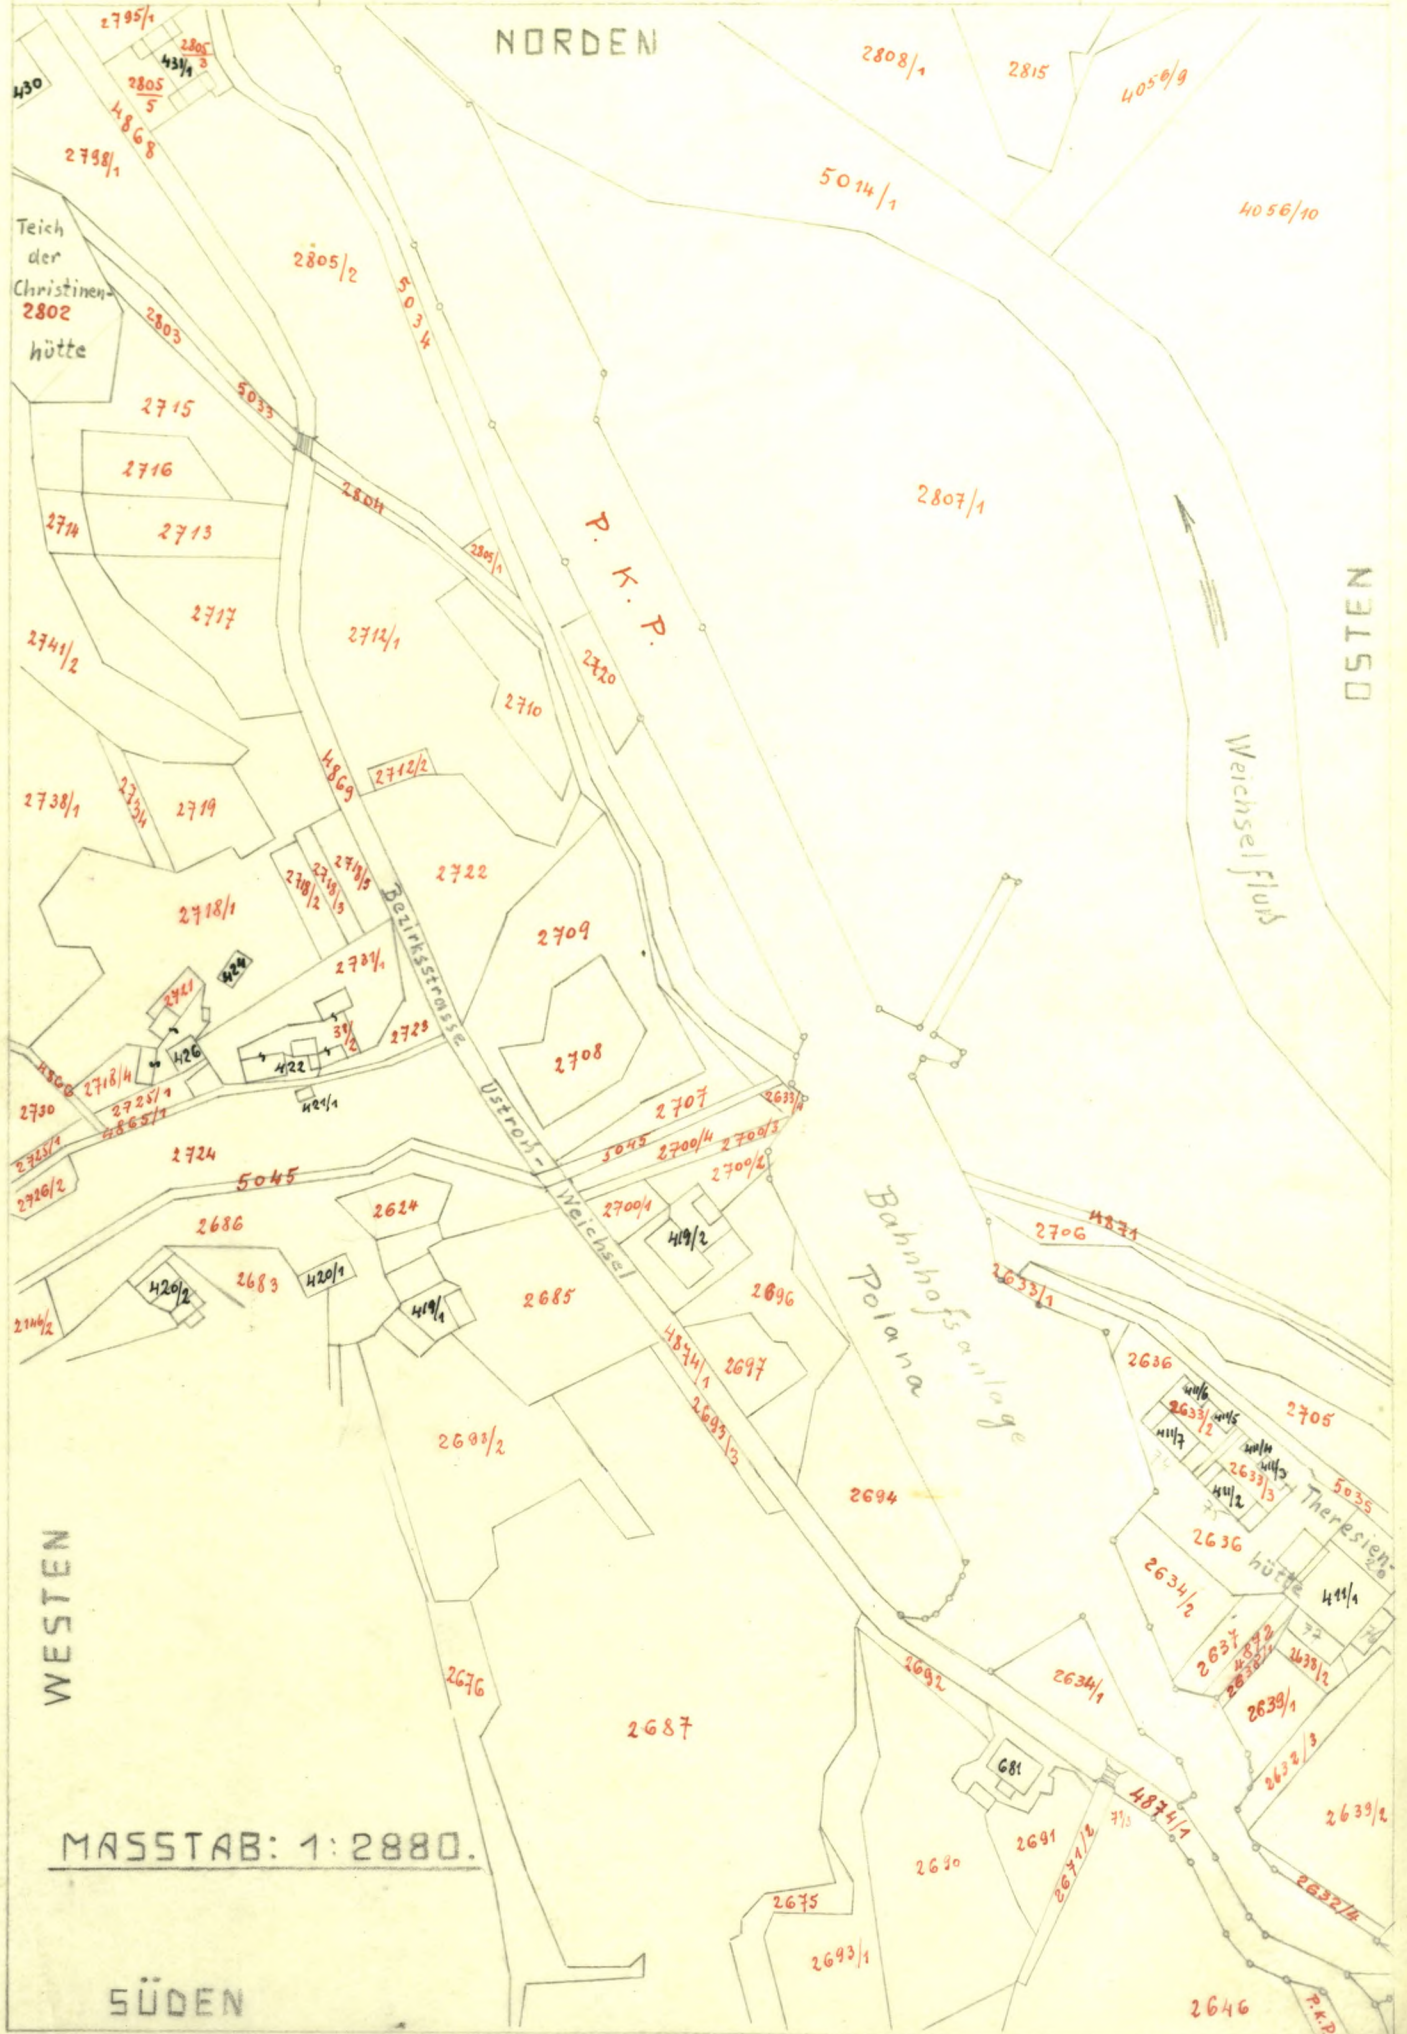


MASSTAB: 1:2880.

SÜDEN

BREVILLIER u.
URBAN
USTRON

B. U. PARZELLEN
NÖRDLICH DER CHRISTINENHÜTTE


B. U.
G. P. 11.

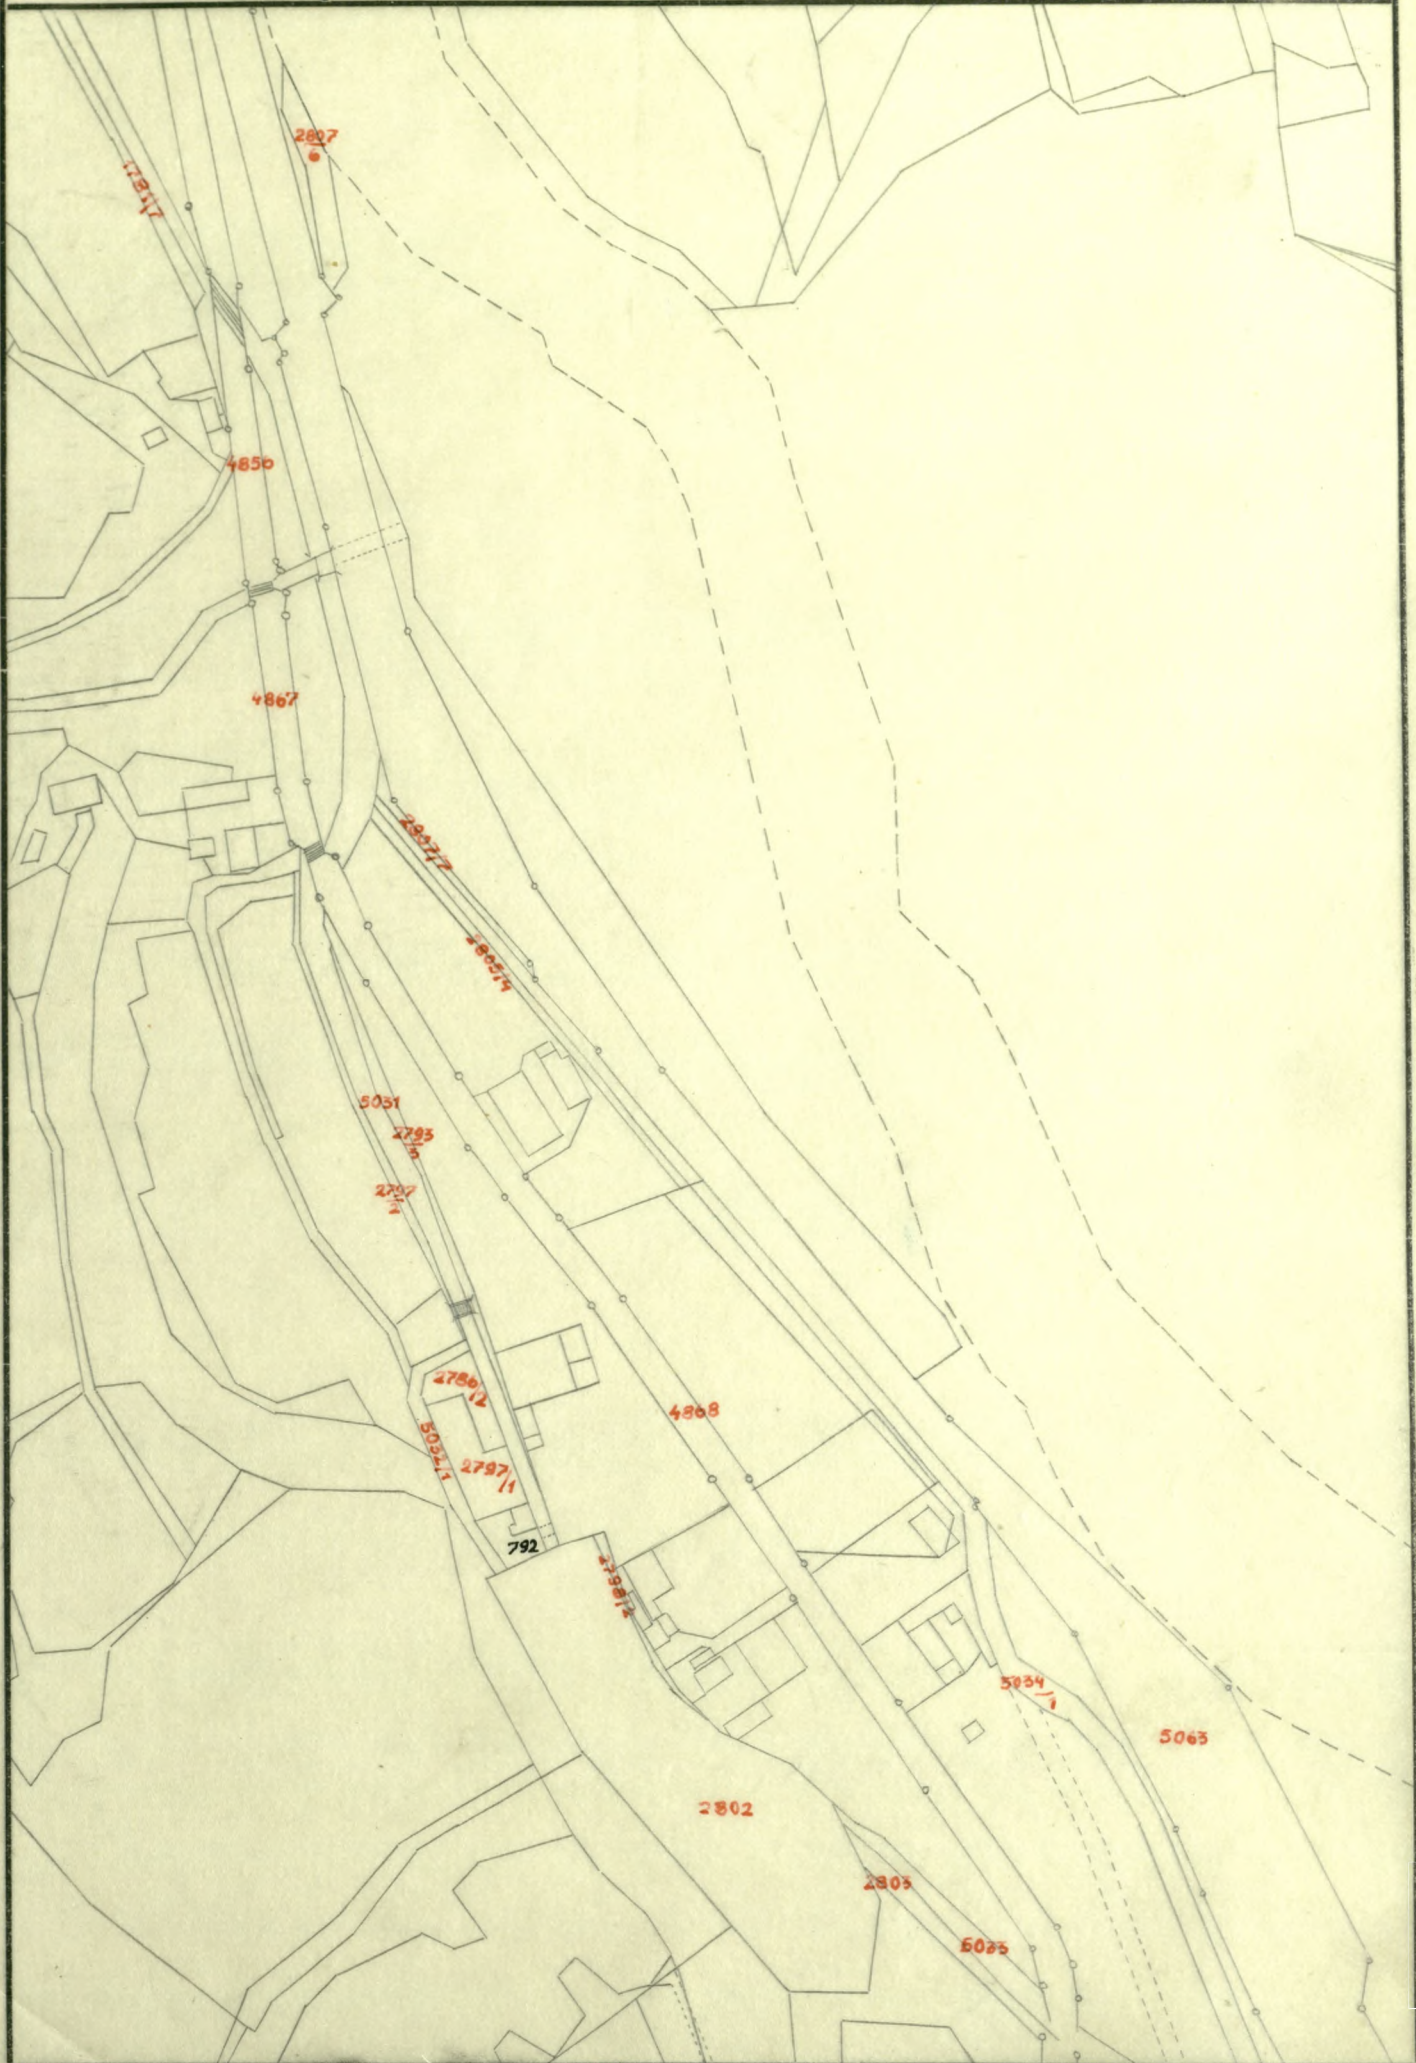

BREVILLIER U.
URBAN.
USTROŇ, ŠLASK

B.U. PARZELLEN
NÖRDLICH DER CHRI-
STINENHUTTE.

B. U.
G. P. 11.

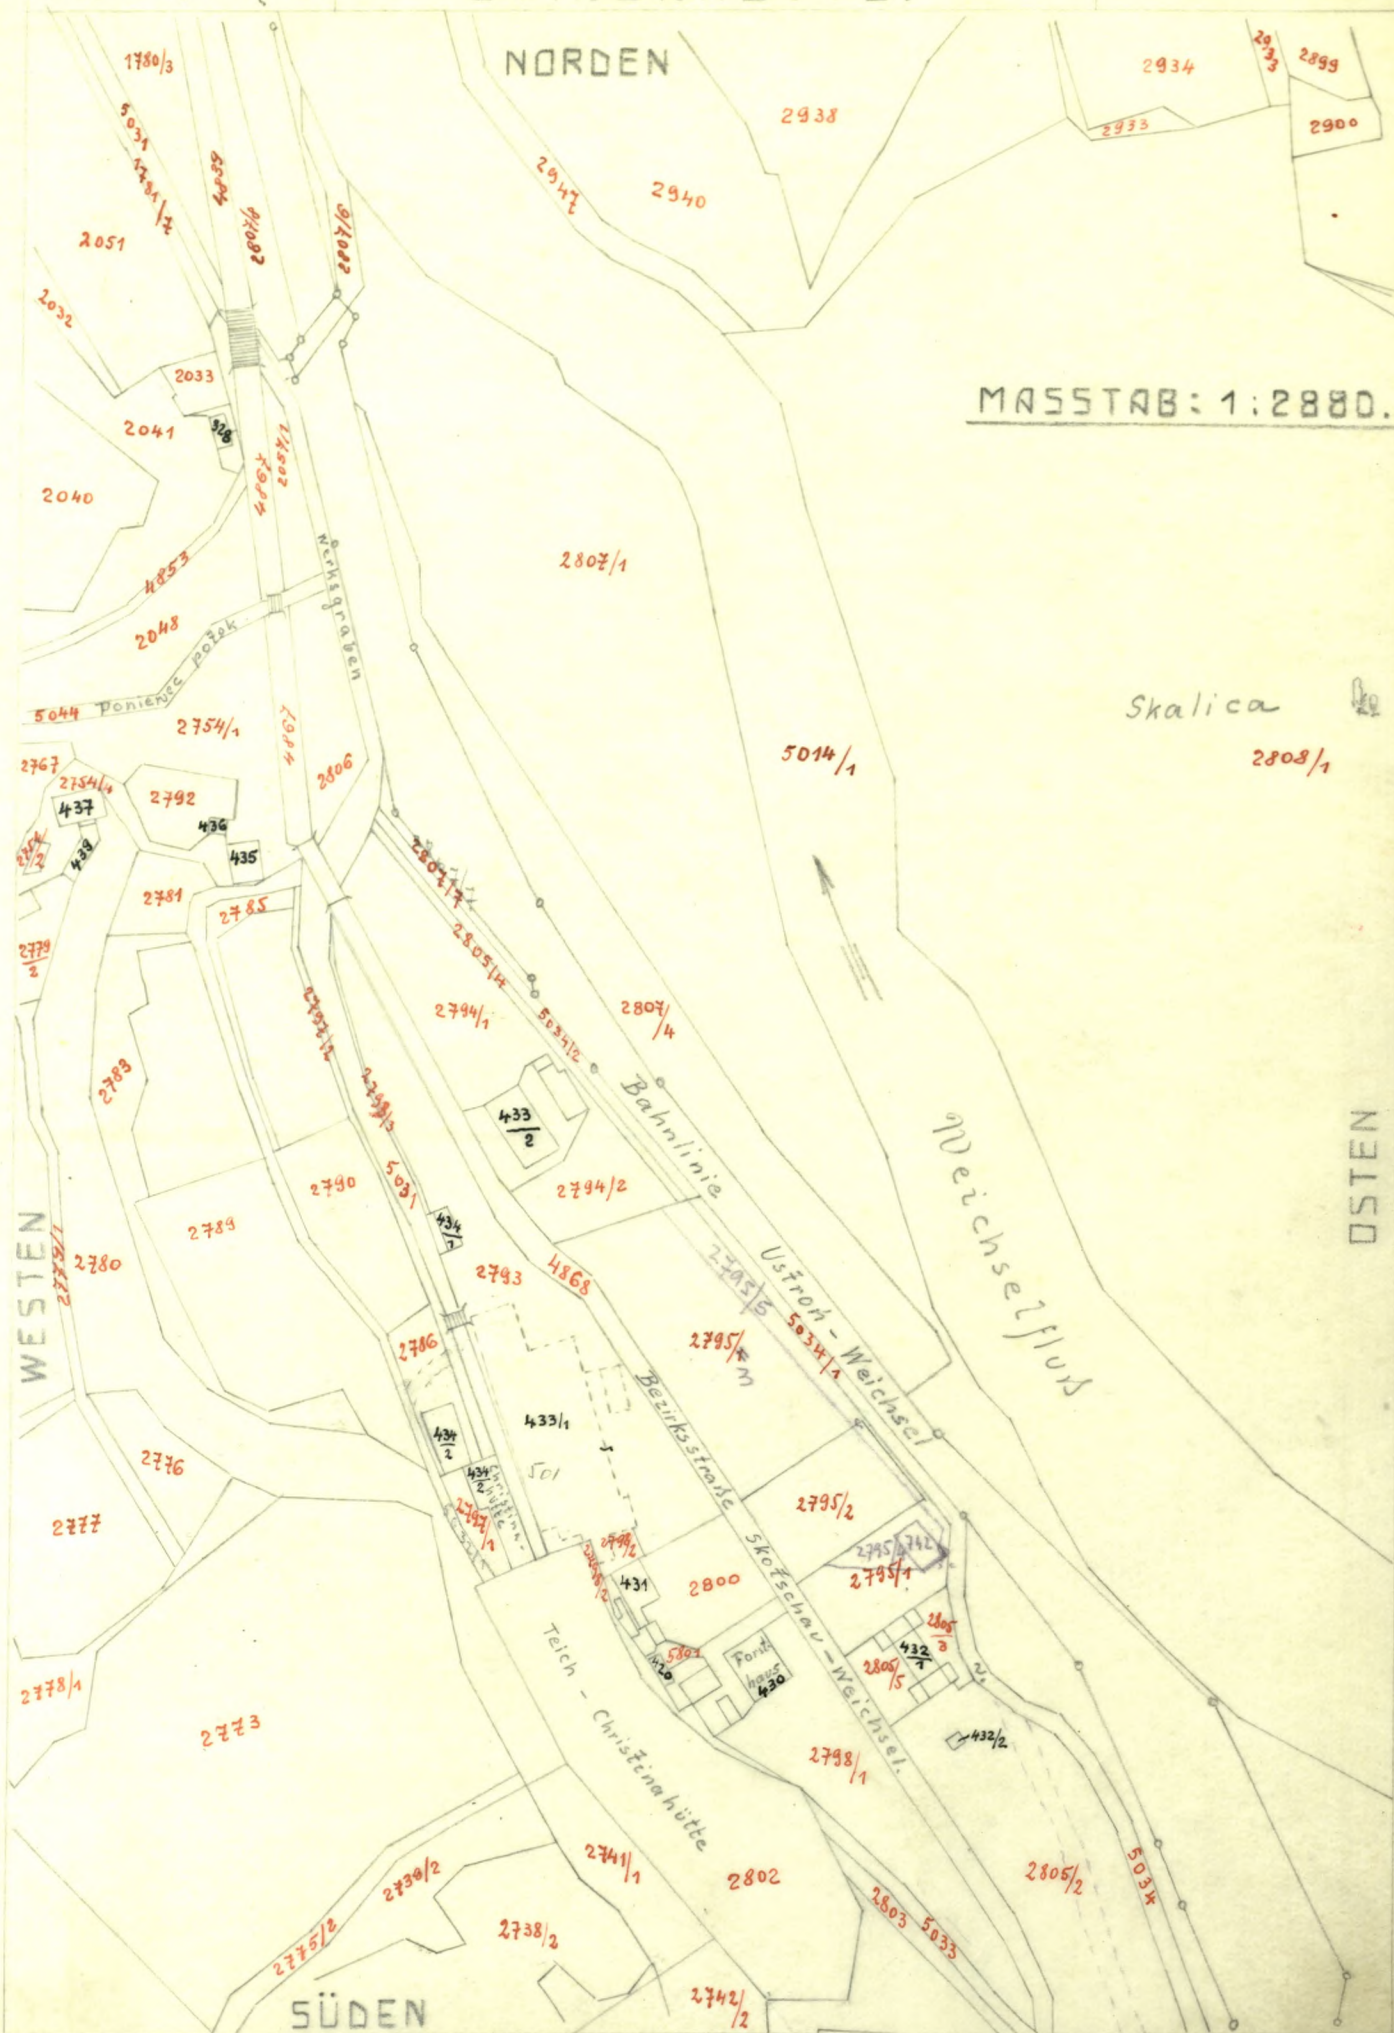

BREVILLIER U.
URBAN.
OSTRŃ, ŚLĄSK

B.U. PARZELLEN
NÖRDLICH DER CHRIS-
TINENHUTTE.

B. U.
G.P. 11.




BREVILLIER U.
URBAN.
USTRON, SLASK

B.U PARZELLEN
NÖRDLICH DER CHRIS-
TINENHUTTE.

B. U.
G. P. 11.

NORDEN

MASSSTAB: 1:2880.

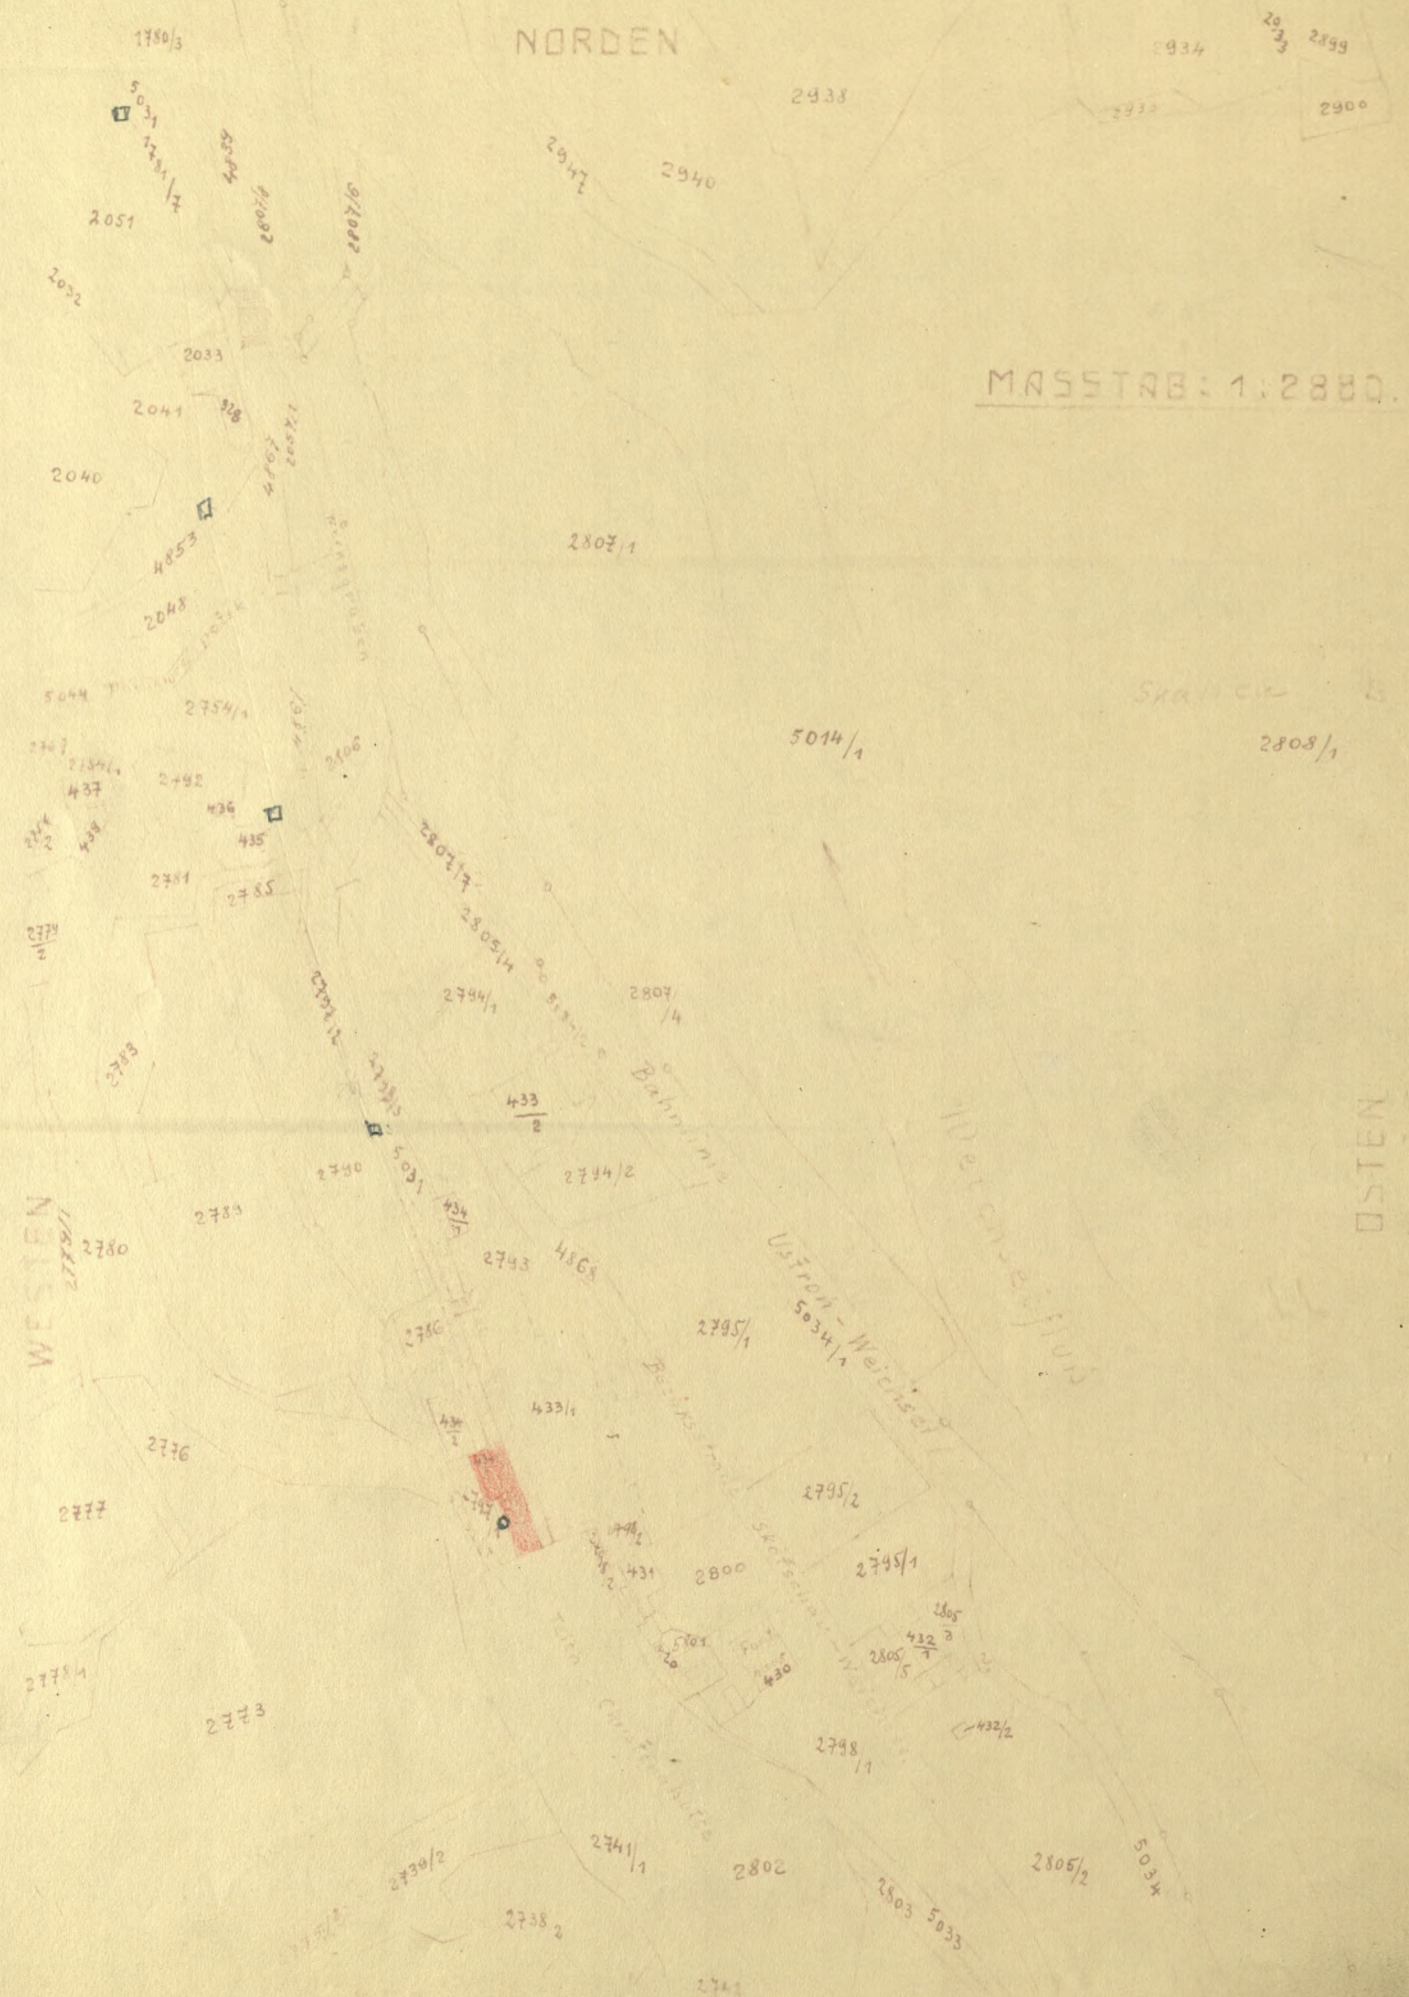


WESTEN

OSTEN

BREVILLIERU.
URBAN.
USTRŃ, ŚLĄSK

B.U PARZELLEN
NÖRDLICH DER CHRIS-
TINENHUTTE.

B. U.
G. R. 11.

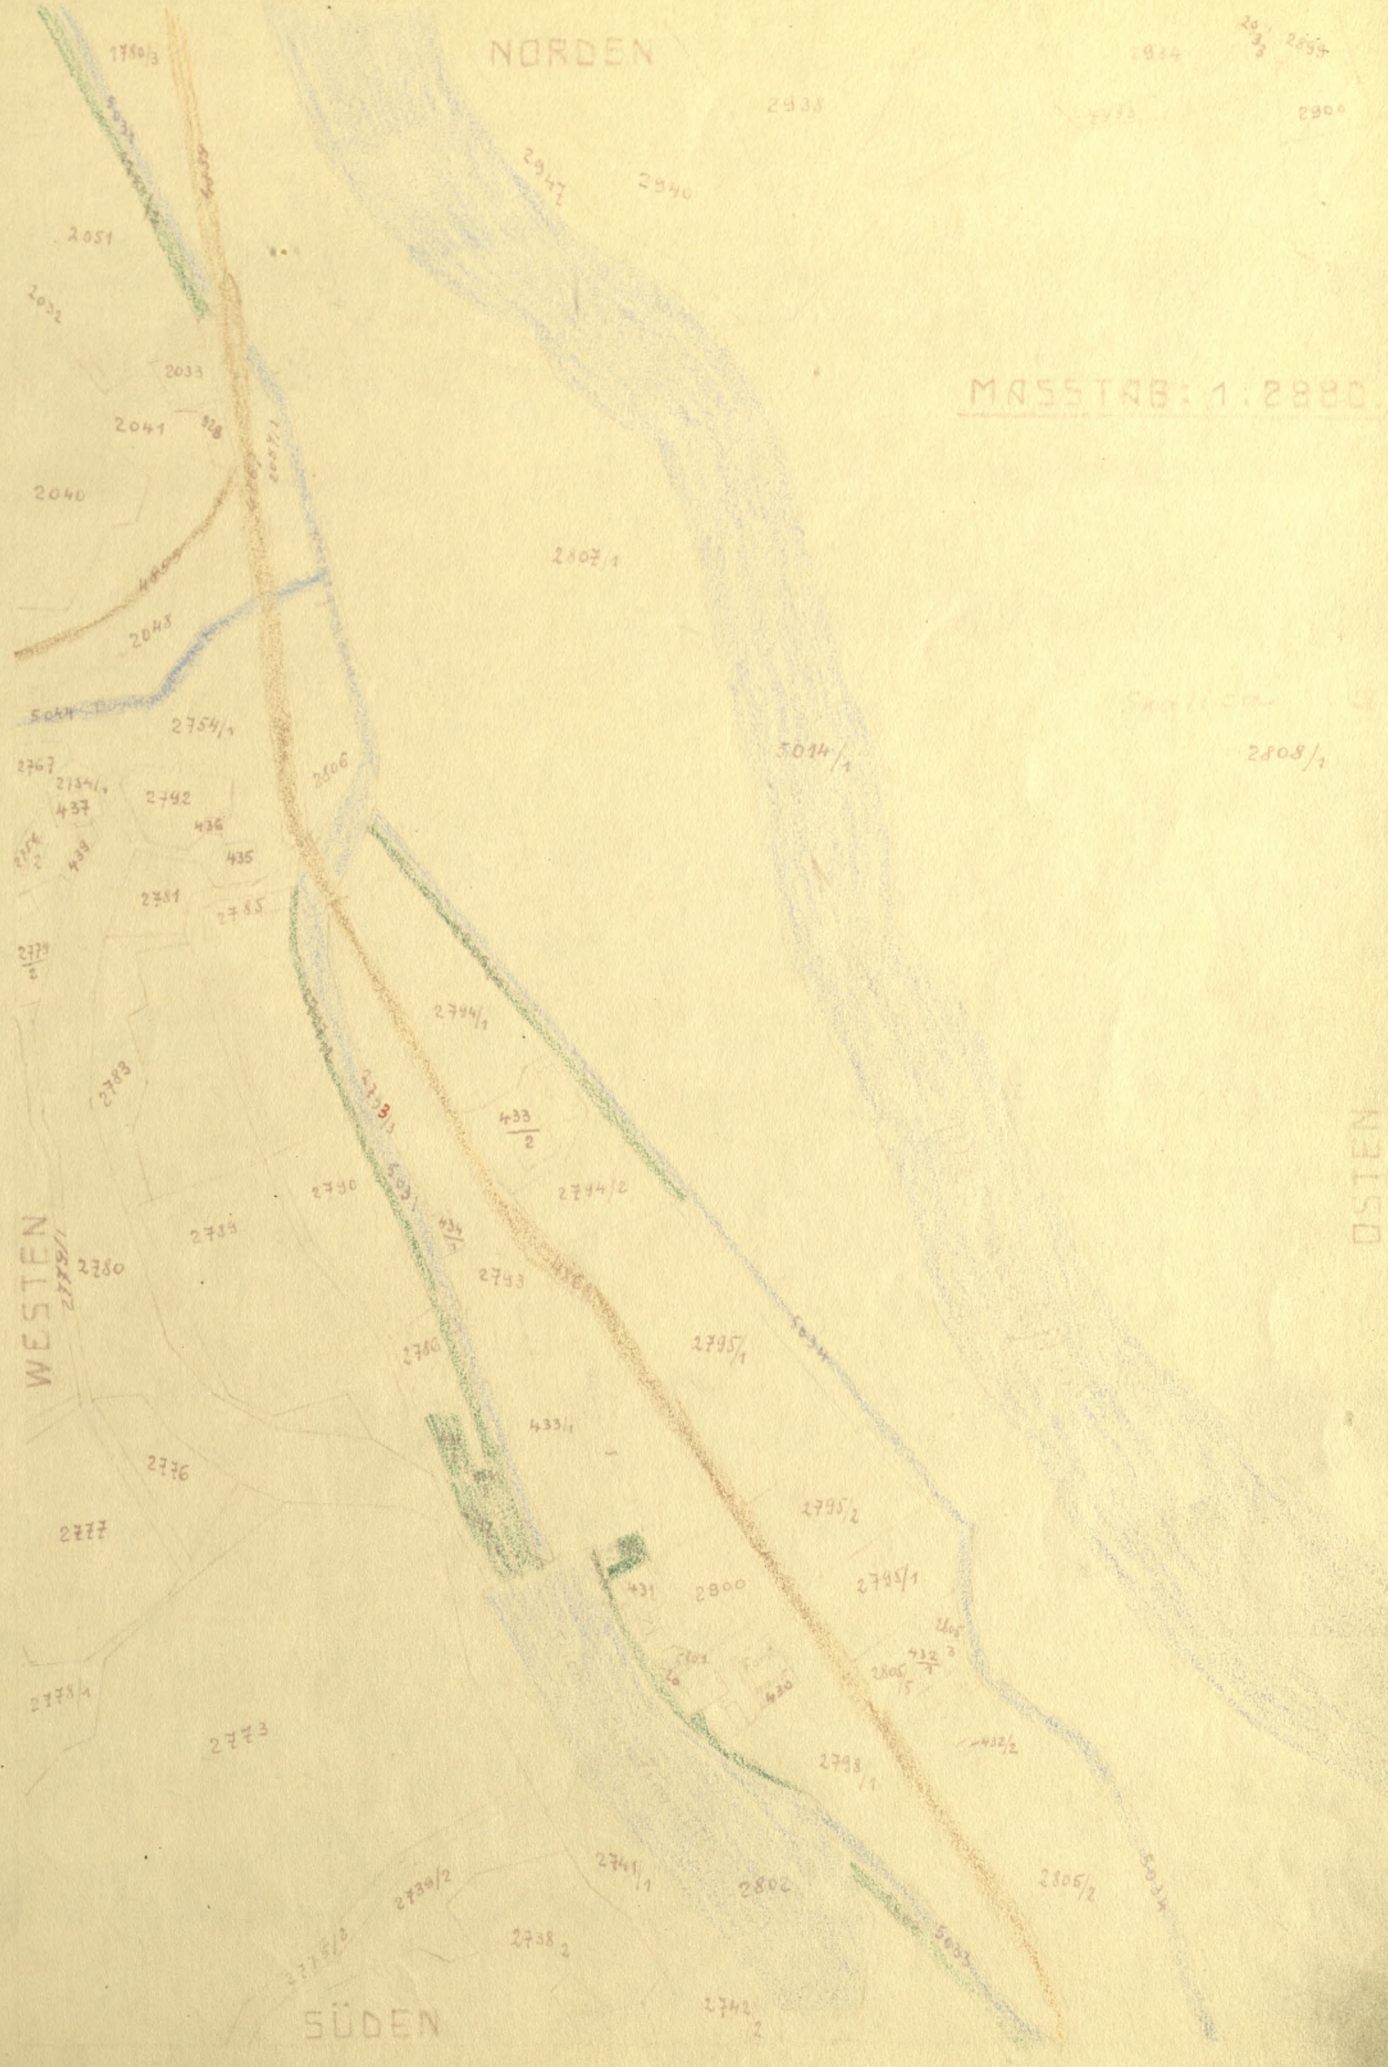


BREVILLIER i
URBAN
USTROŃ ŚLĄSK.

B.U. PARCELE

B.U.
GP. 11.


NA PN. OD H. KRYSTYNY

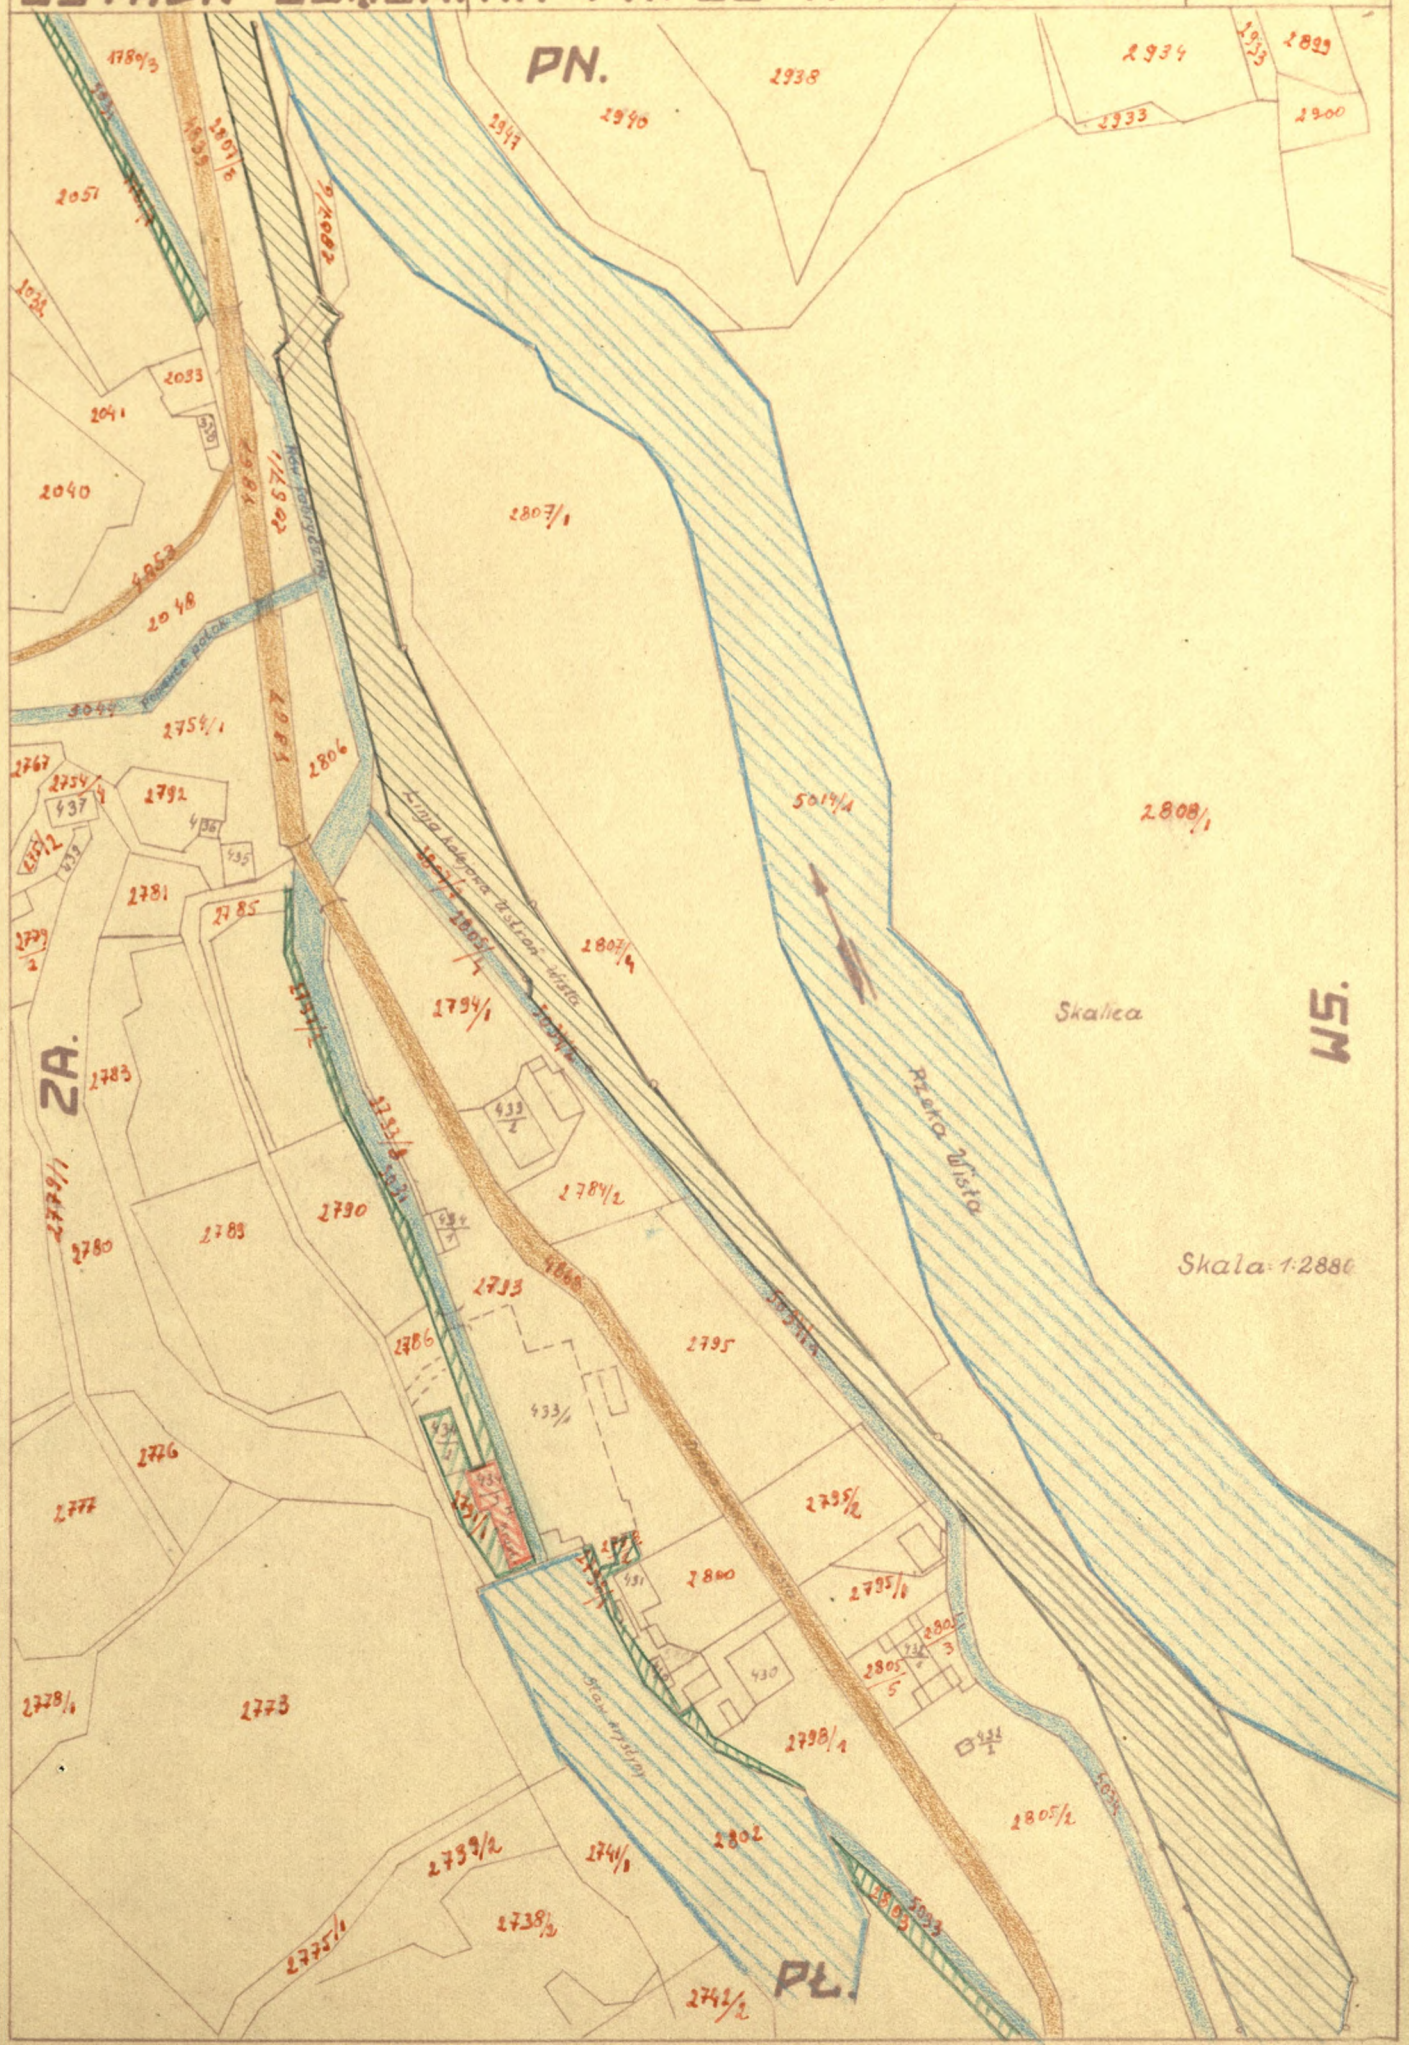



BREVILLIER i
URBAN
USTROŃ ŚLĄSK. NA PN. OD H. KRYSZCZYNY

B.U. PARCELE

B.U. 16
GP. 11.

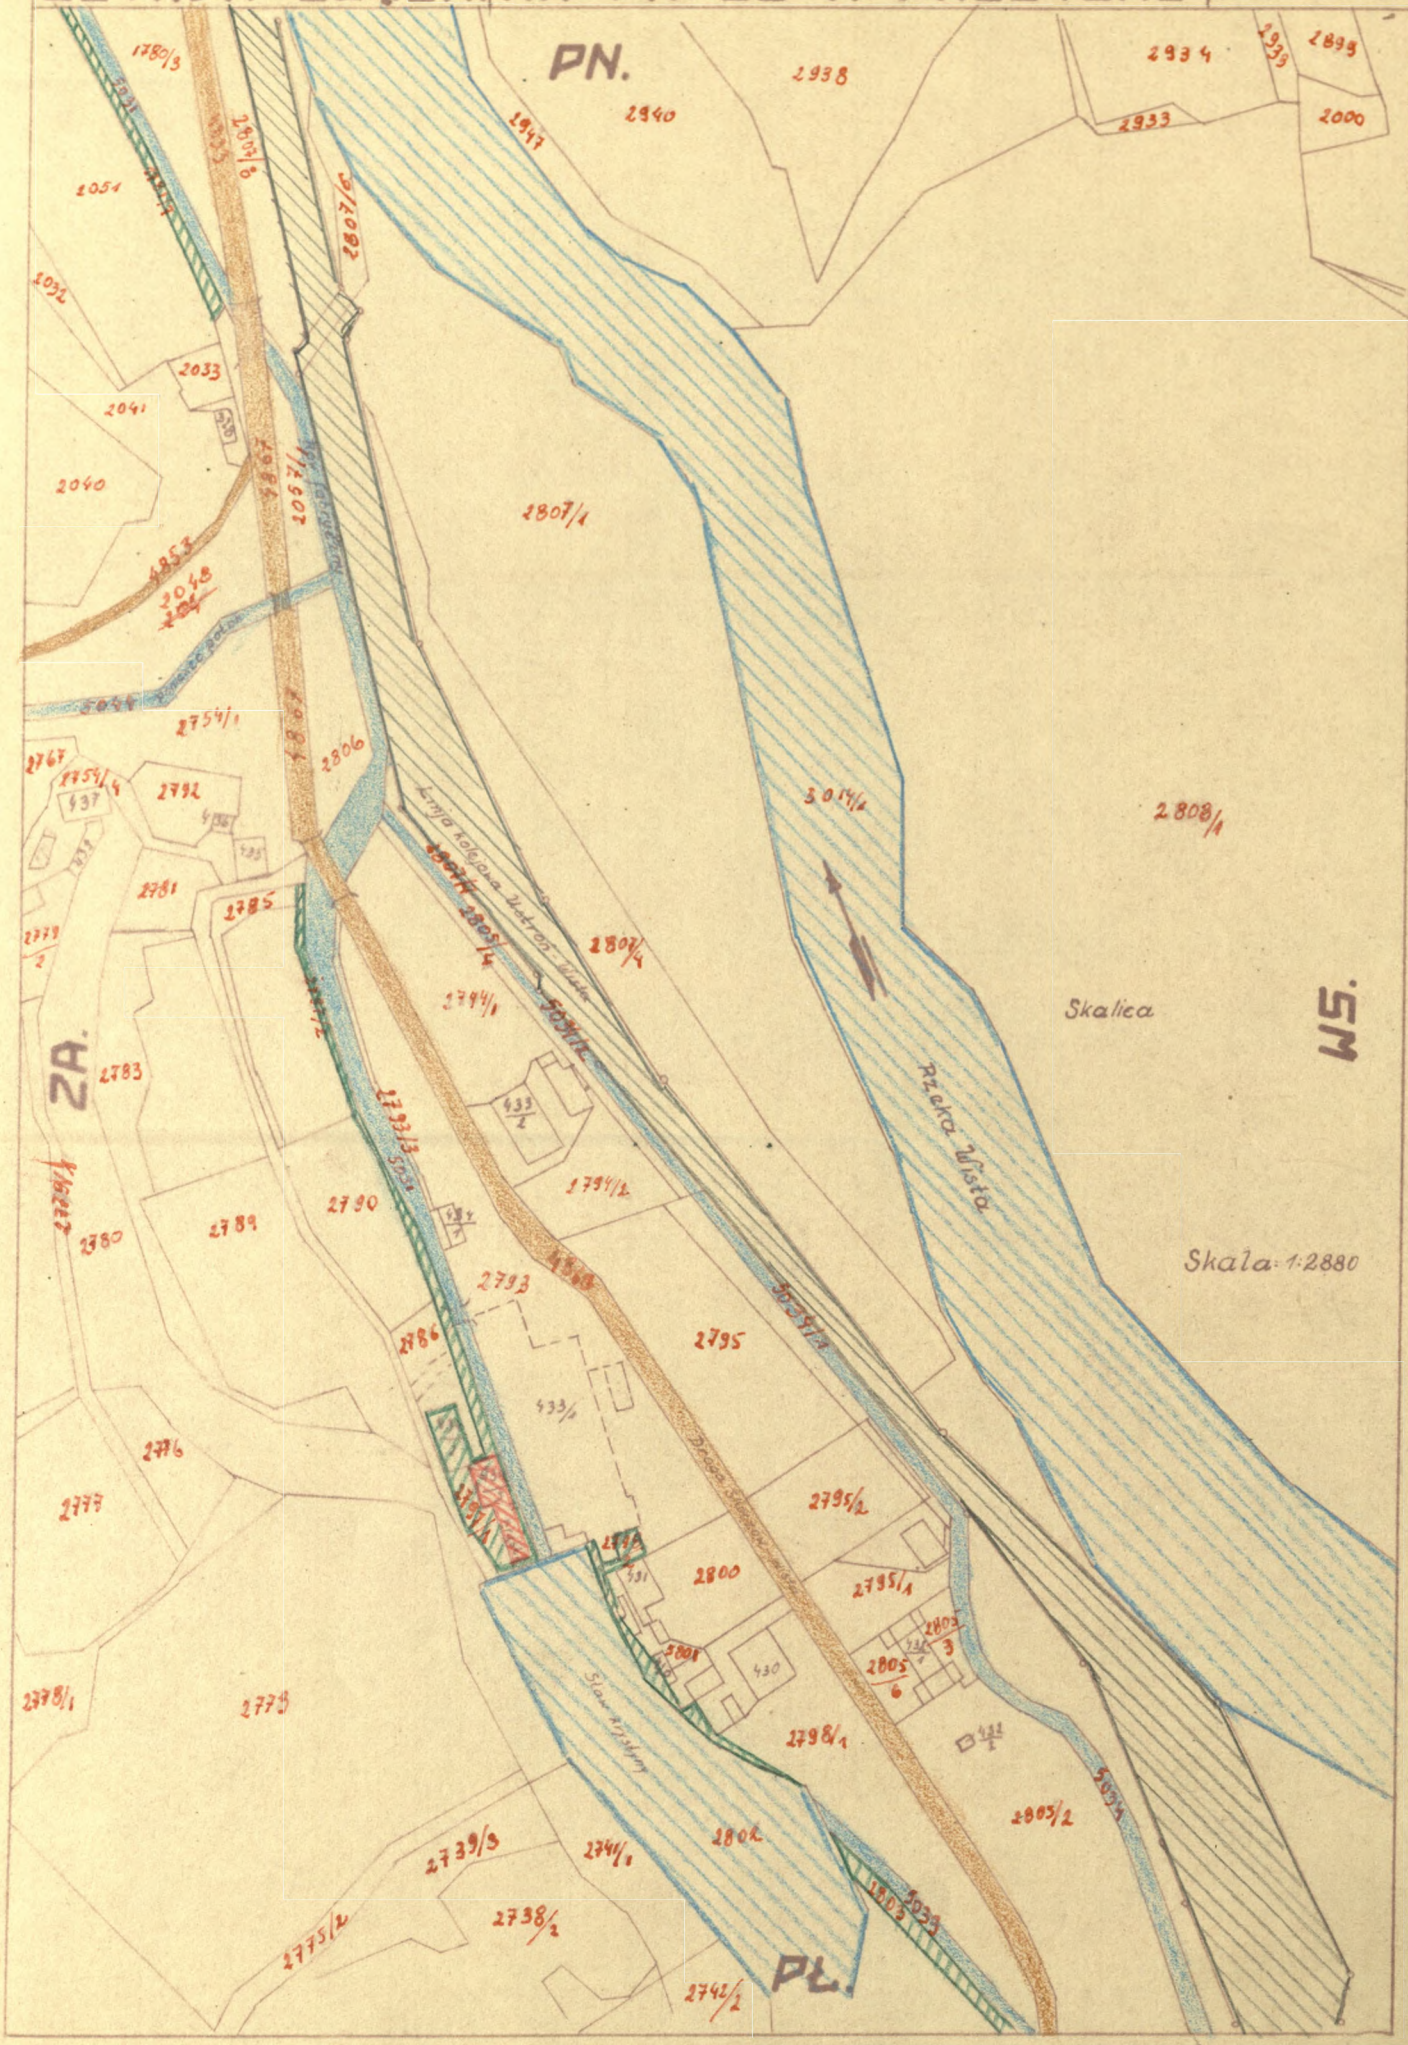


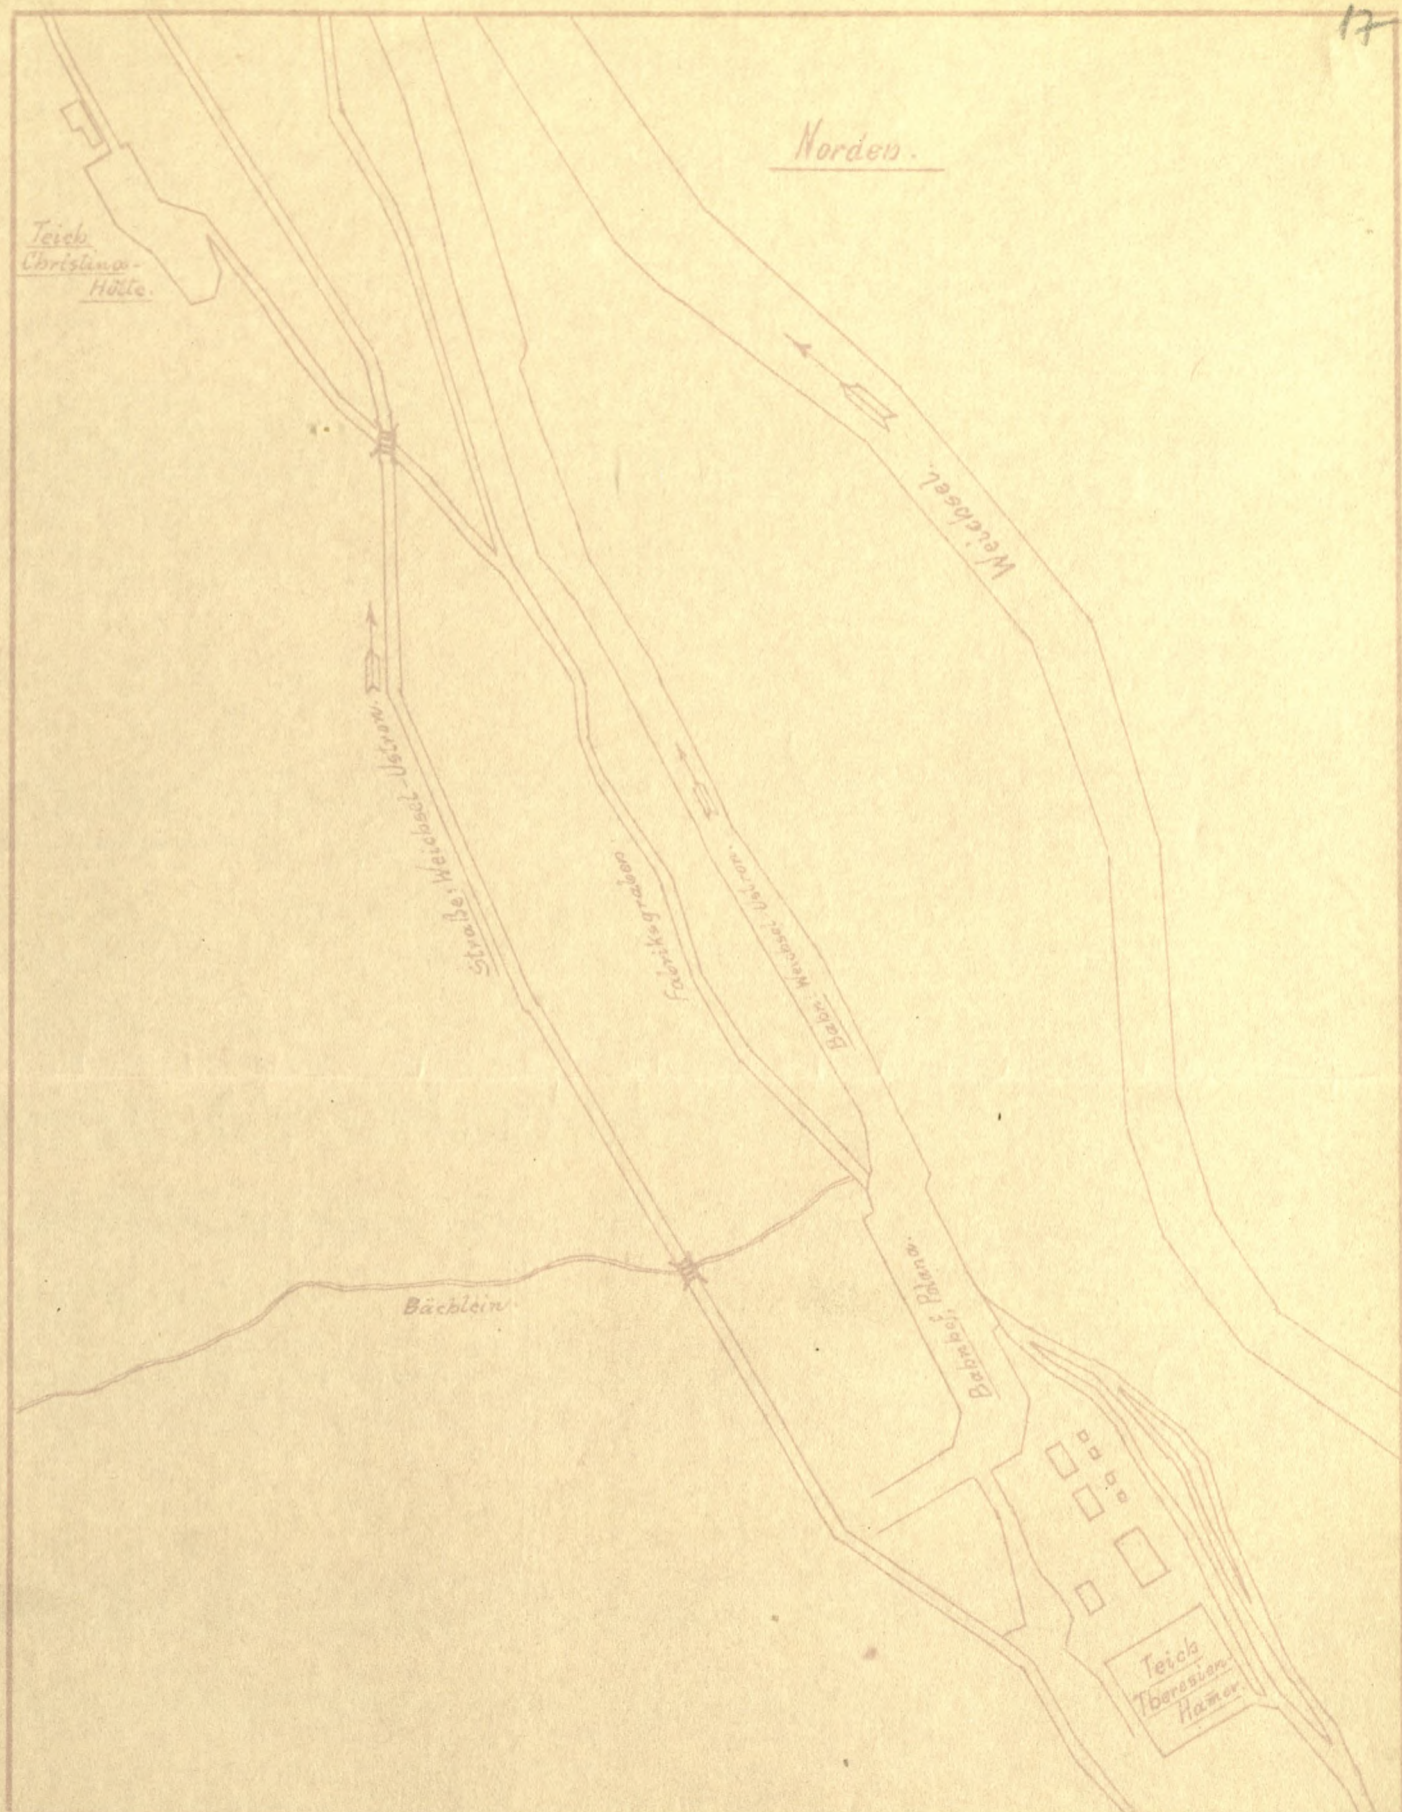

	Datum	Name		 <p>Schmiedewerk Ustron G. m. b. H.</p>
Gezeichnet	25/11 42	Bau		
Geprüft				
Normgepr.				
Maßstab	<p><i>Fabriksgewässer vorgesehen für Fischbesatz.</i></p> <p><i>{Theresienhammer-Christinabütte.}</i></p>			<p><i>G.P. 18.</i></p> <p>Ersatz für</p> <p>Ersetzt durch</p>

Schmiedewerk Ustron.
G.m.b.H.
Ustron, O/S.

Lageplan der Felder südlich
der Christinahütte.

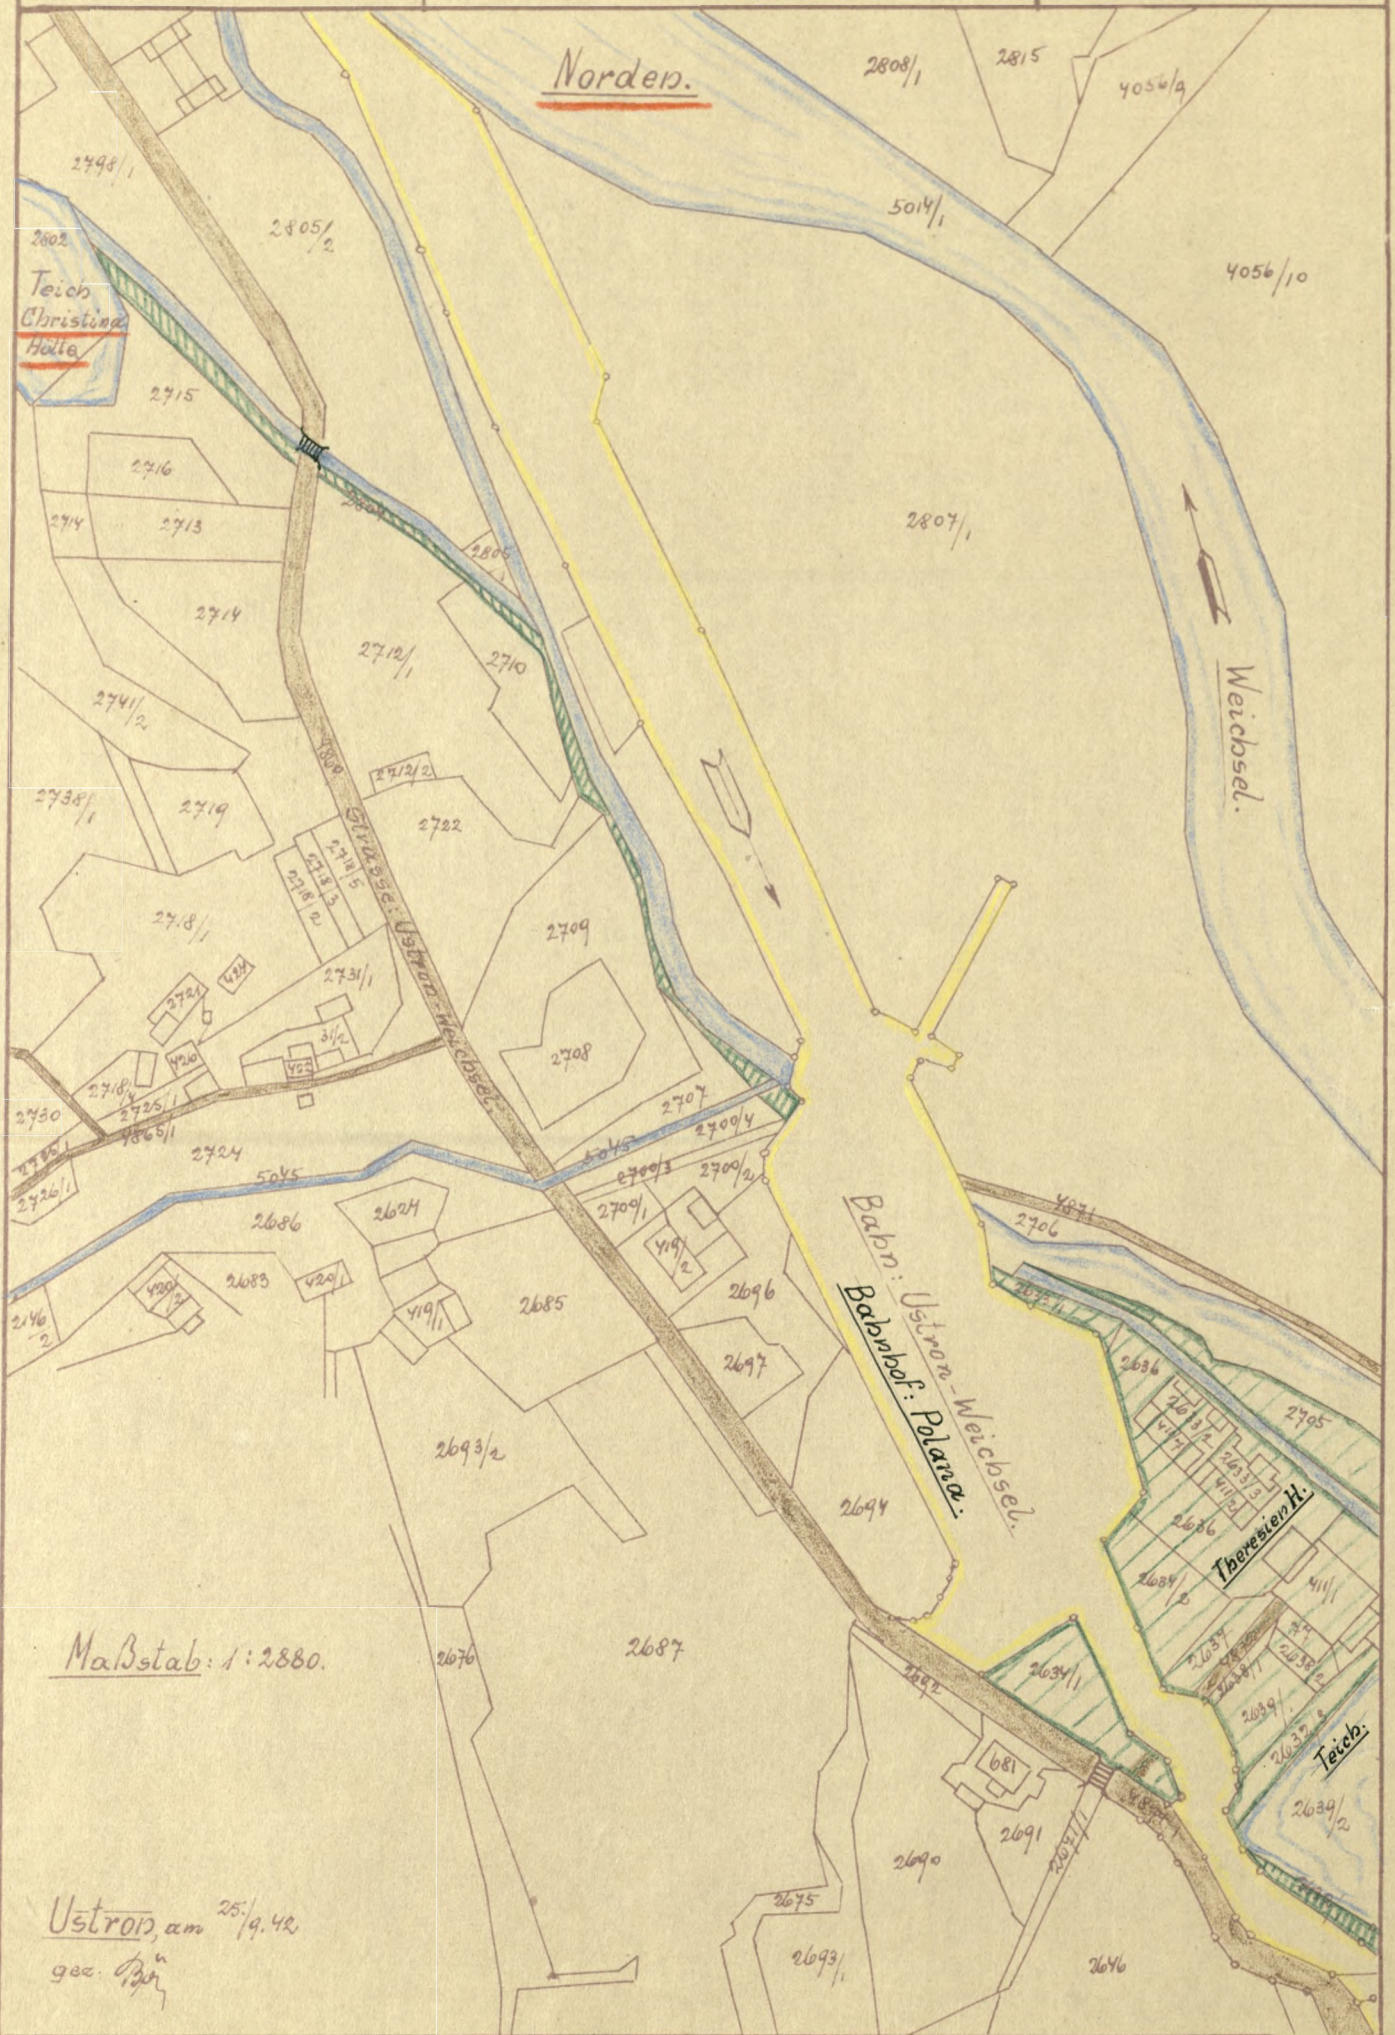


Maßstab: 1:2880.

Ustron, am 25./9.42
gez. [Signature]

Schmiedewerk Ustron
G.m.b.H.
Ustron. 0/5.

Lageplan der Parzellen
nördlich von der Christinahütte.

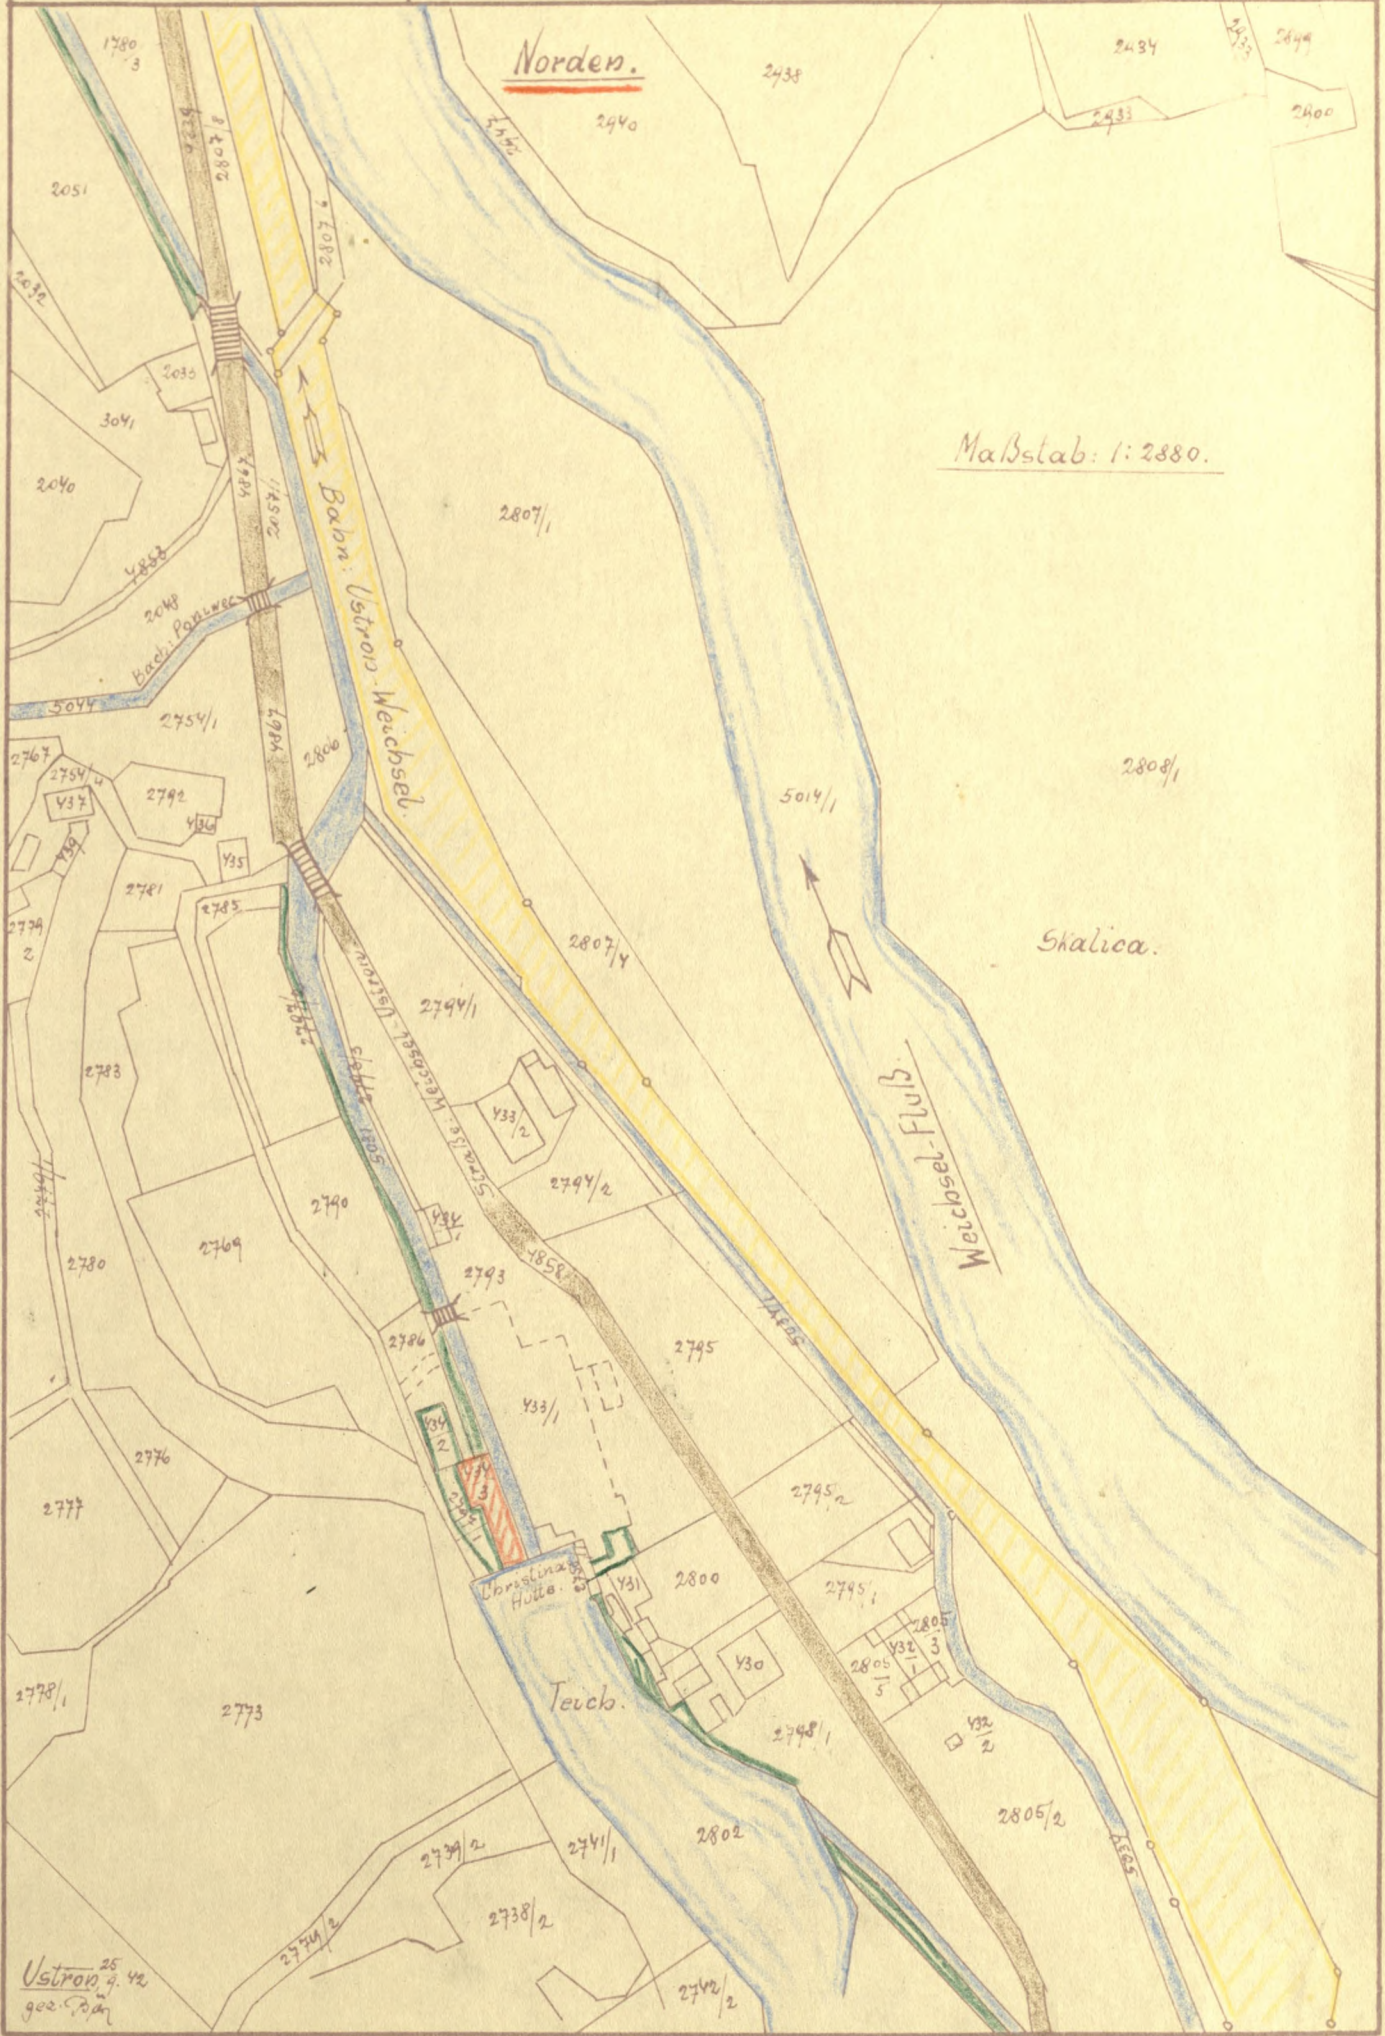

Norden.

Maßstab: 1:2880.

Skalica.

Teich.

Ustron. 25
gez. 4. 42
gez. 2. 22

BREVILLIR i
URBAN
USTRON ŚLĄSK

B.U. PARCELE

B.U.
GP. 12.

WS.

PN.




PE.

ZA.

BREVILLIER u.
URBAN
USTRON, SLASK

B. U. PARZELLEN
KOLONIE PONIWIEC.

B. U.
G. P. 12.

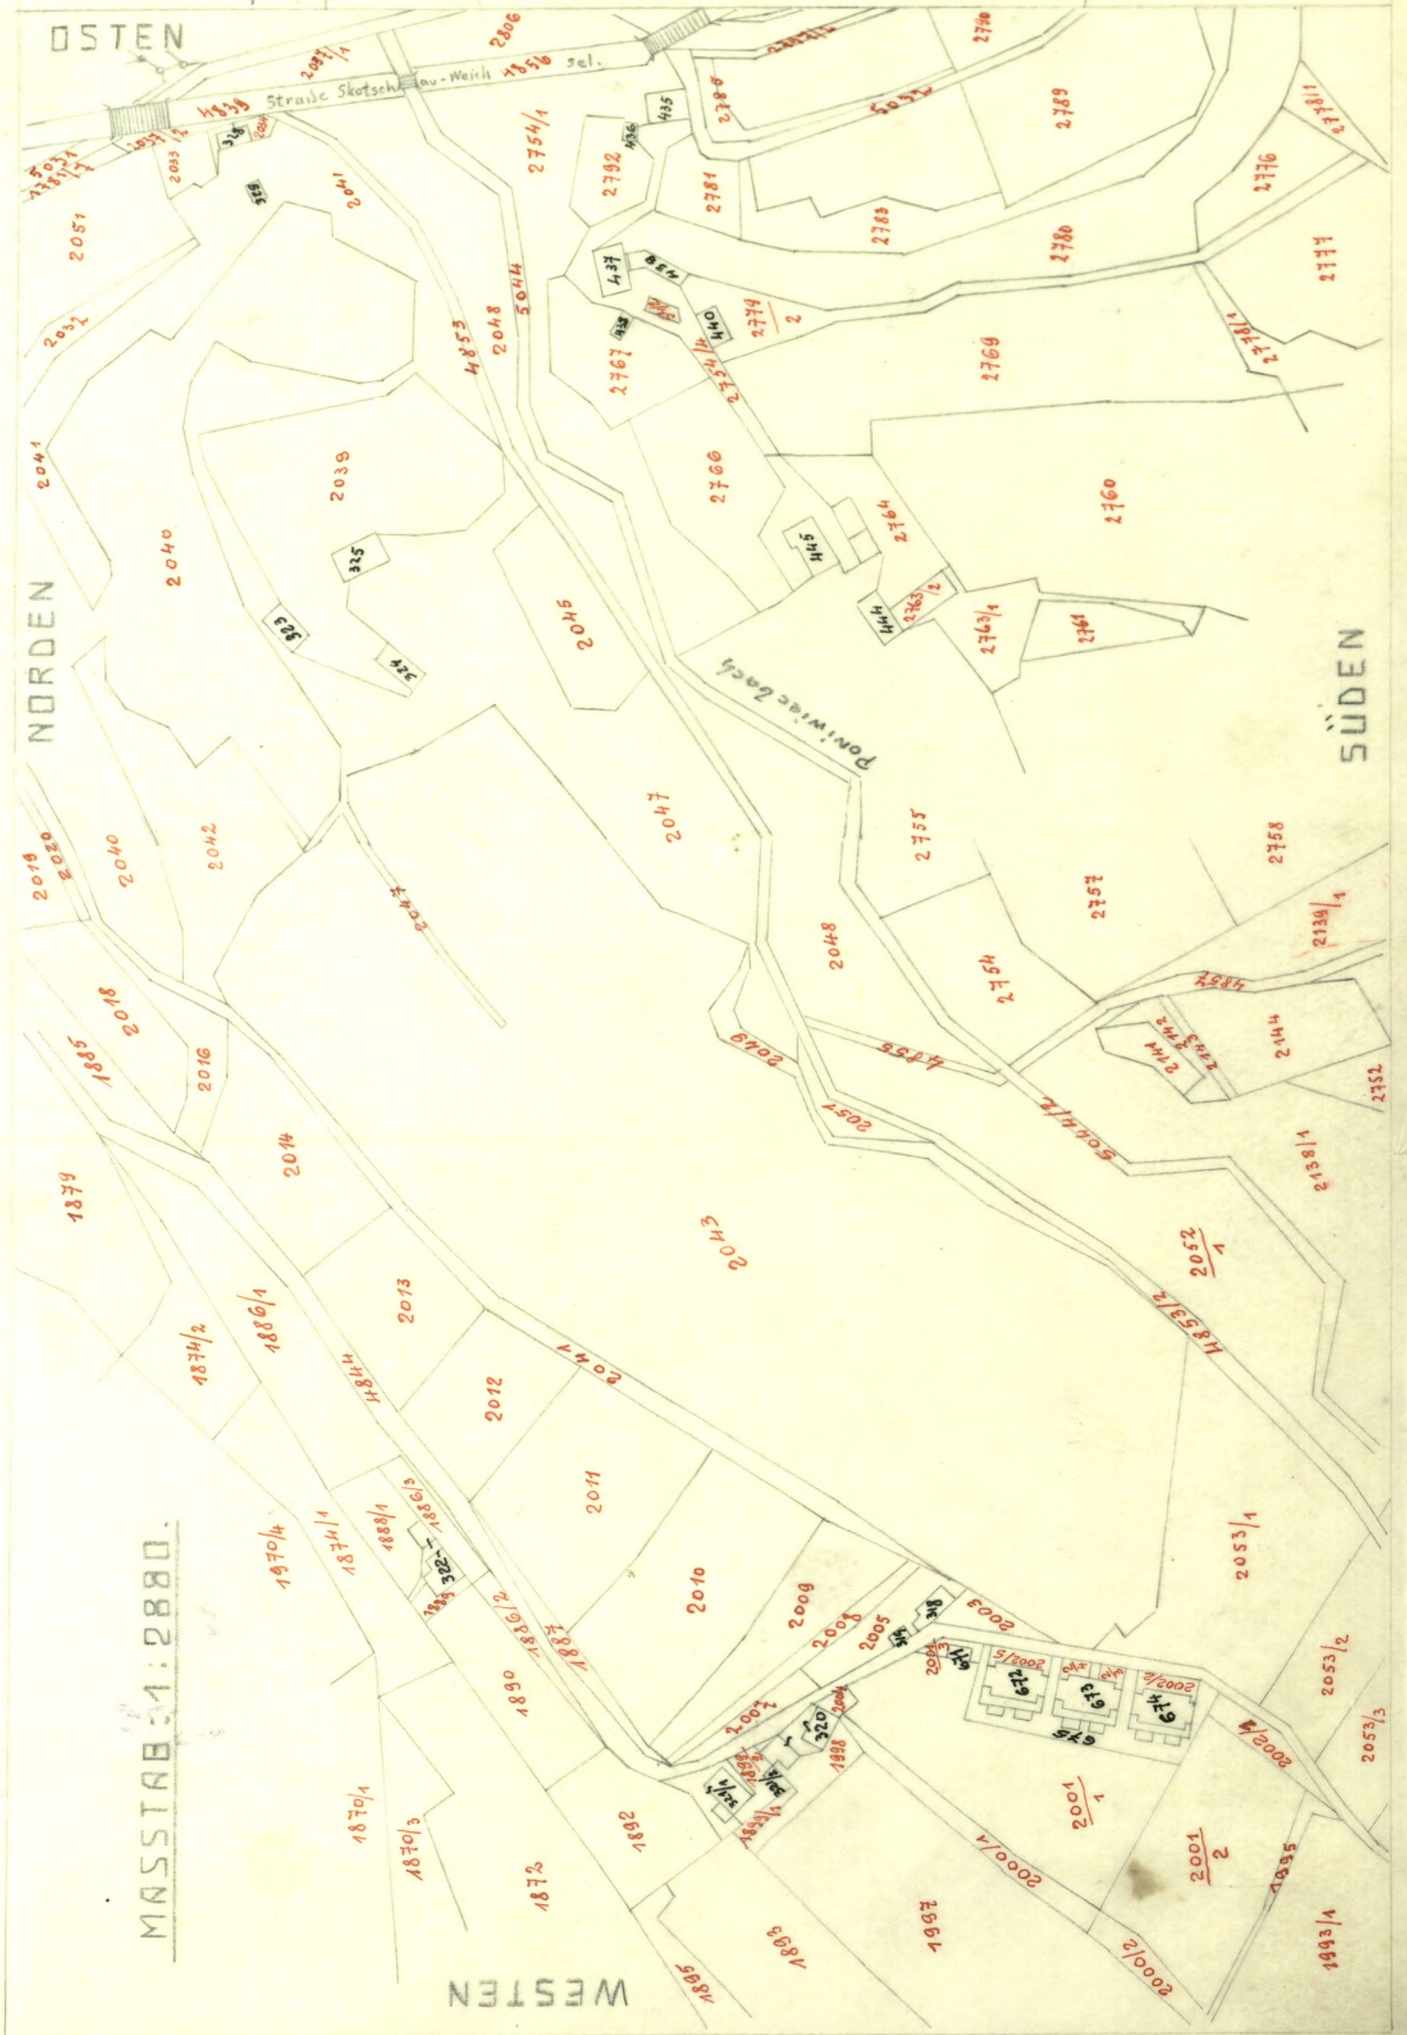


MASSSTAB 1:2880.

BREVILUIER i
URBAN
USTRON ŚLĄSK.

B.U. PARCELE
KOLONIA PONIWIEC

B.U.¹³
G.P. 12.

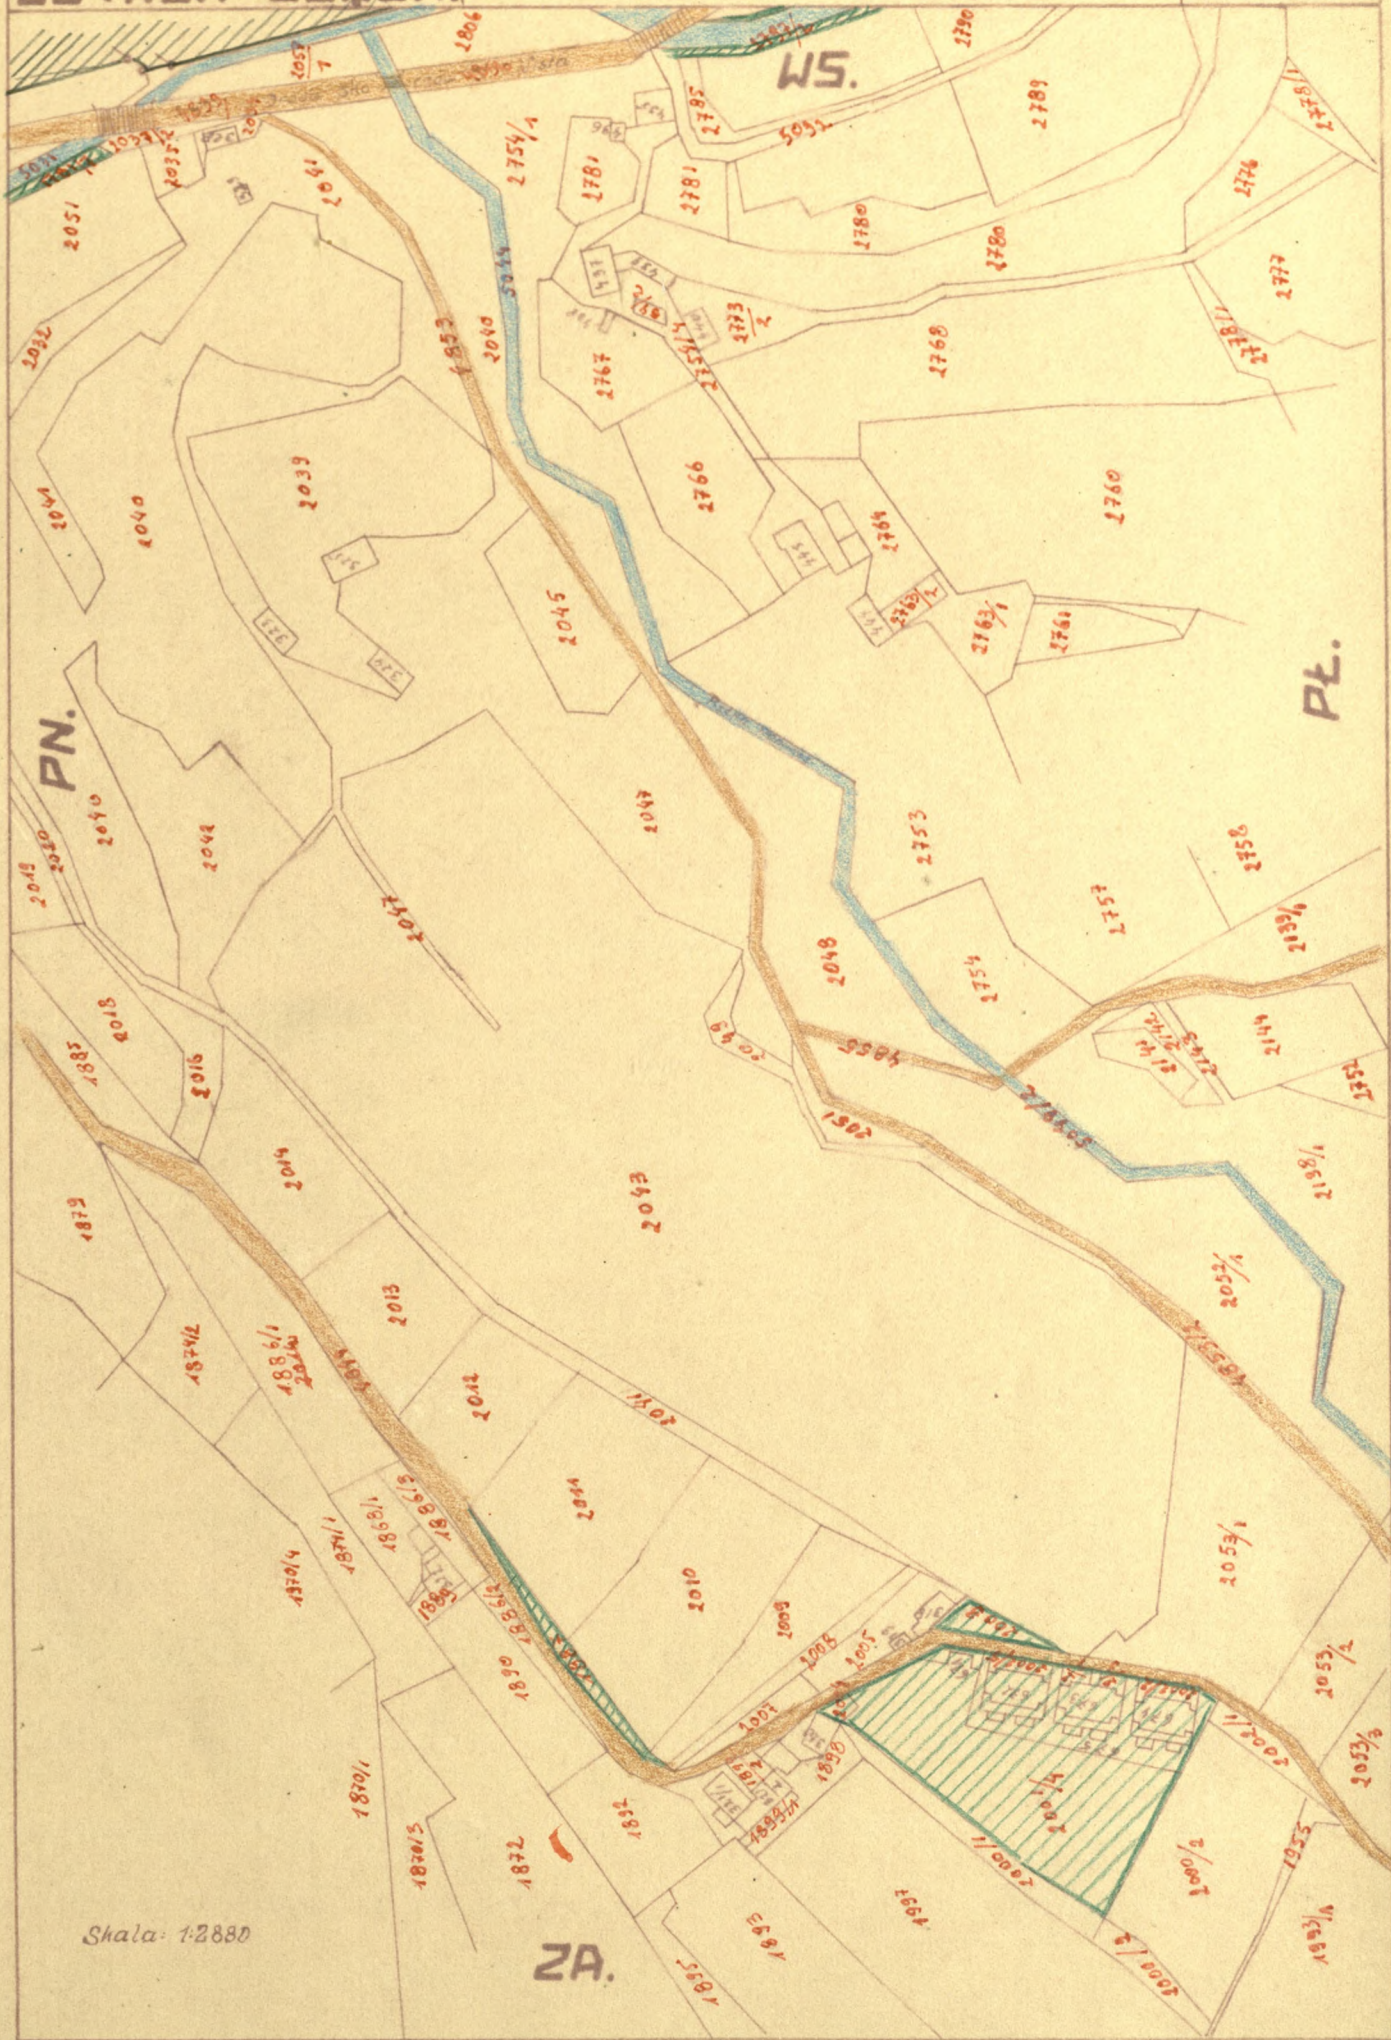

Skala: 1:2880

ZA.

BREVILLIER U.
URBAN
USTRÓN ŚLASK

B. U. PARZELLEN
KOLONIE PONIWIĘS.

B. U.
G. P. 12.




MASSSTAB: 1:2880.

BREVIILLIER u.
URBAN
USTRÓN, ŚLĄSK

B. U. PARZELLEN
KOLONIE PONIEWIEK.

B. U.
G. P. 12.

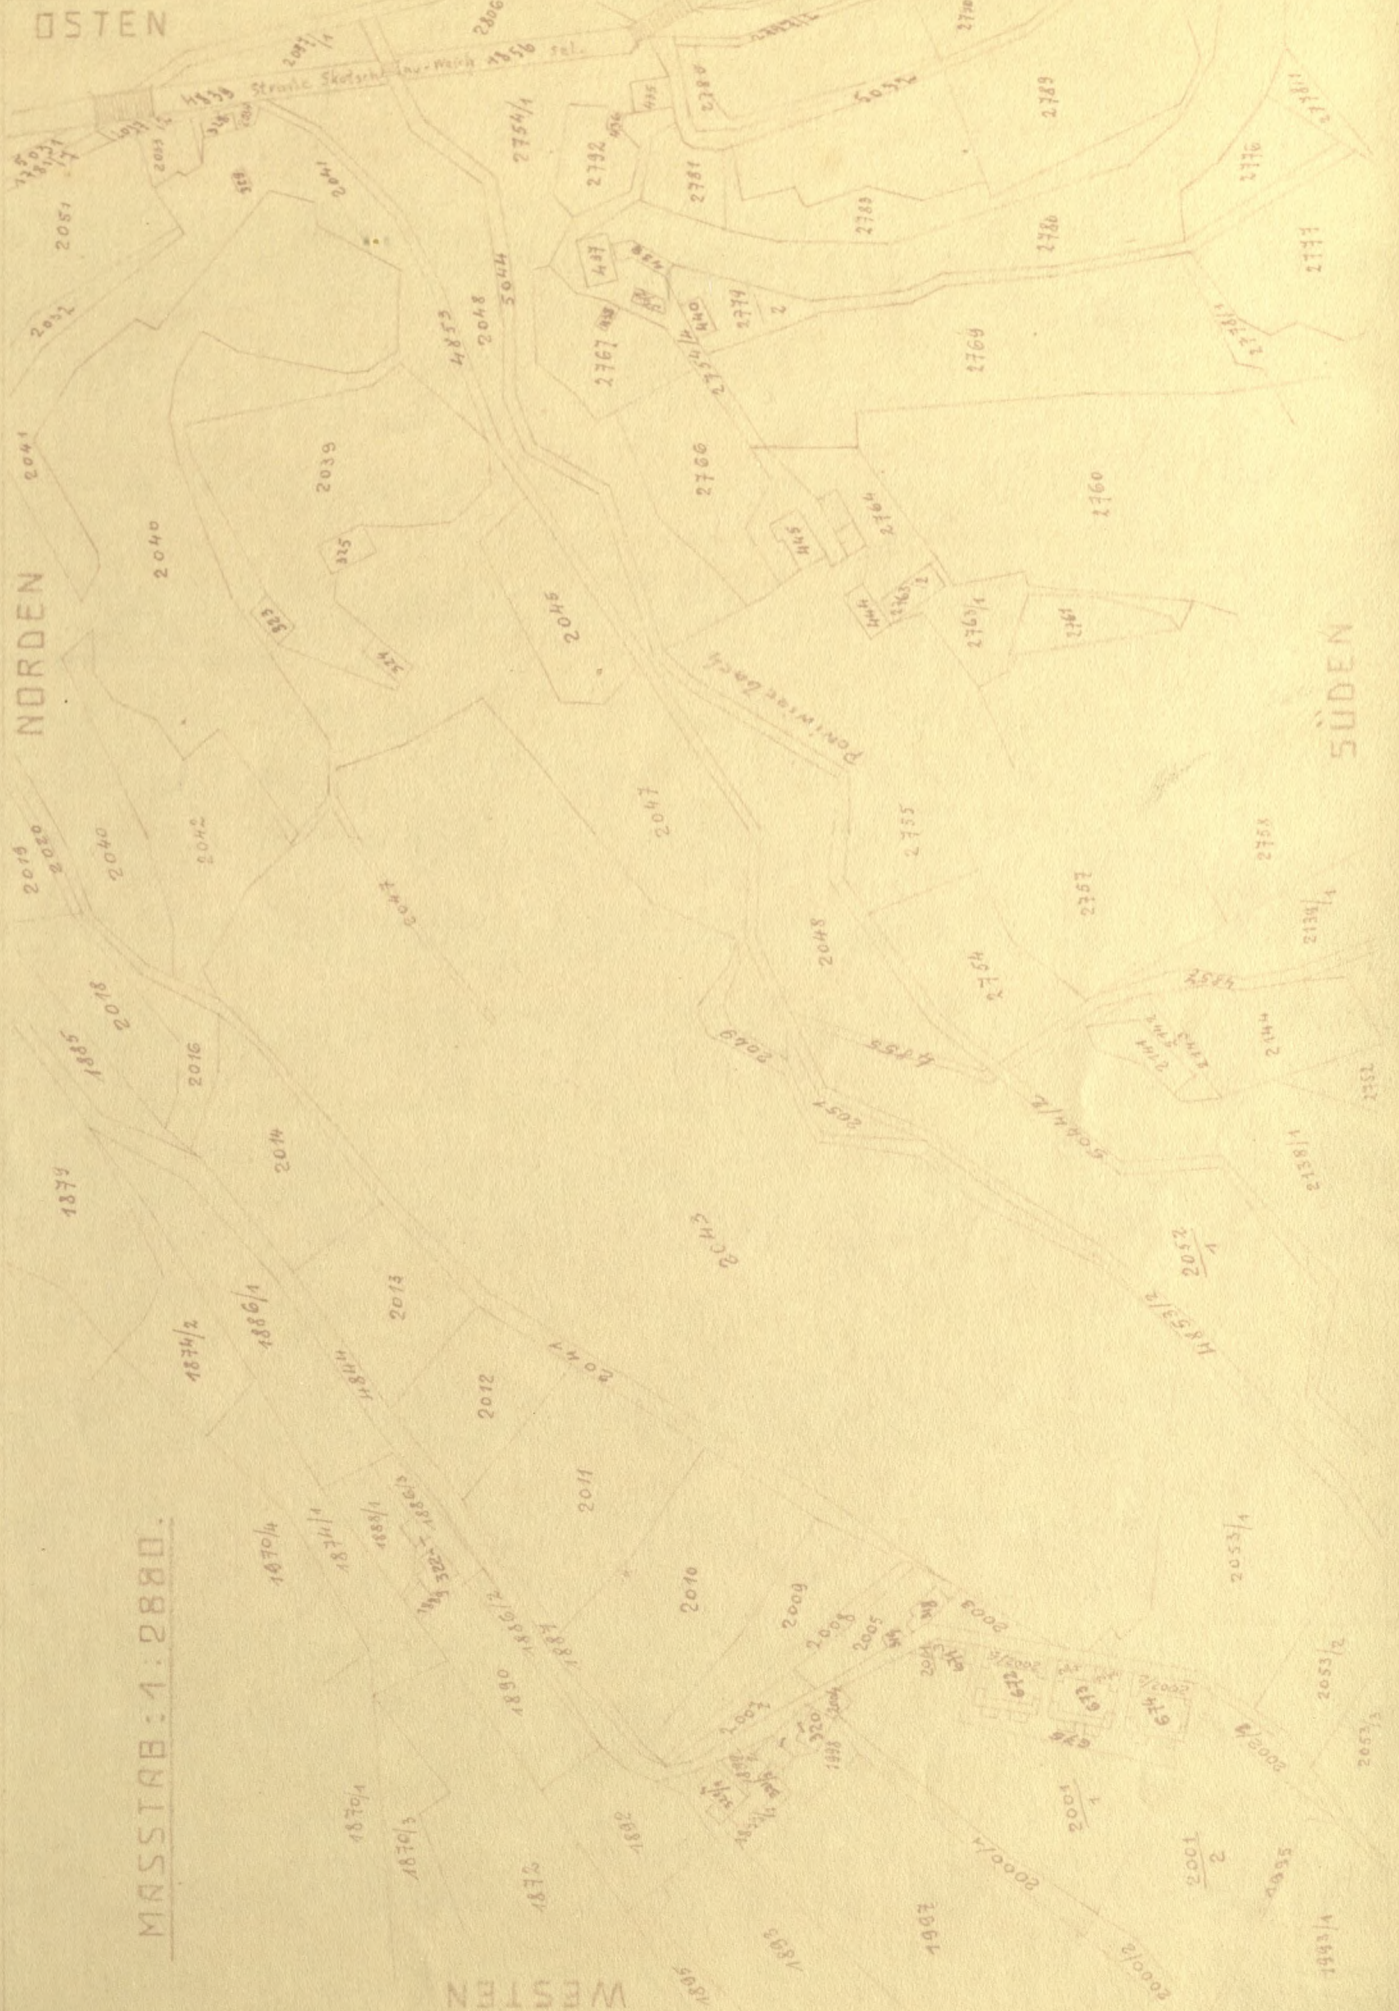


MASSSTAB: 1:2880.

BREVILLIER u.
URBAN.
USTRON

B. U. PARZELLEN
KOLONIE PONIWIEC

B. U.
G. P. 12.

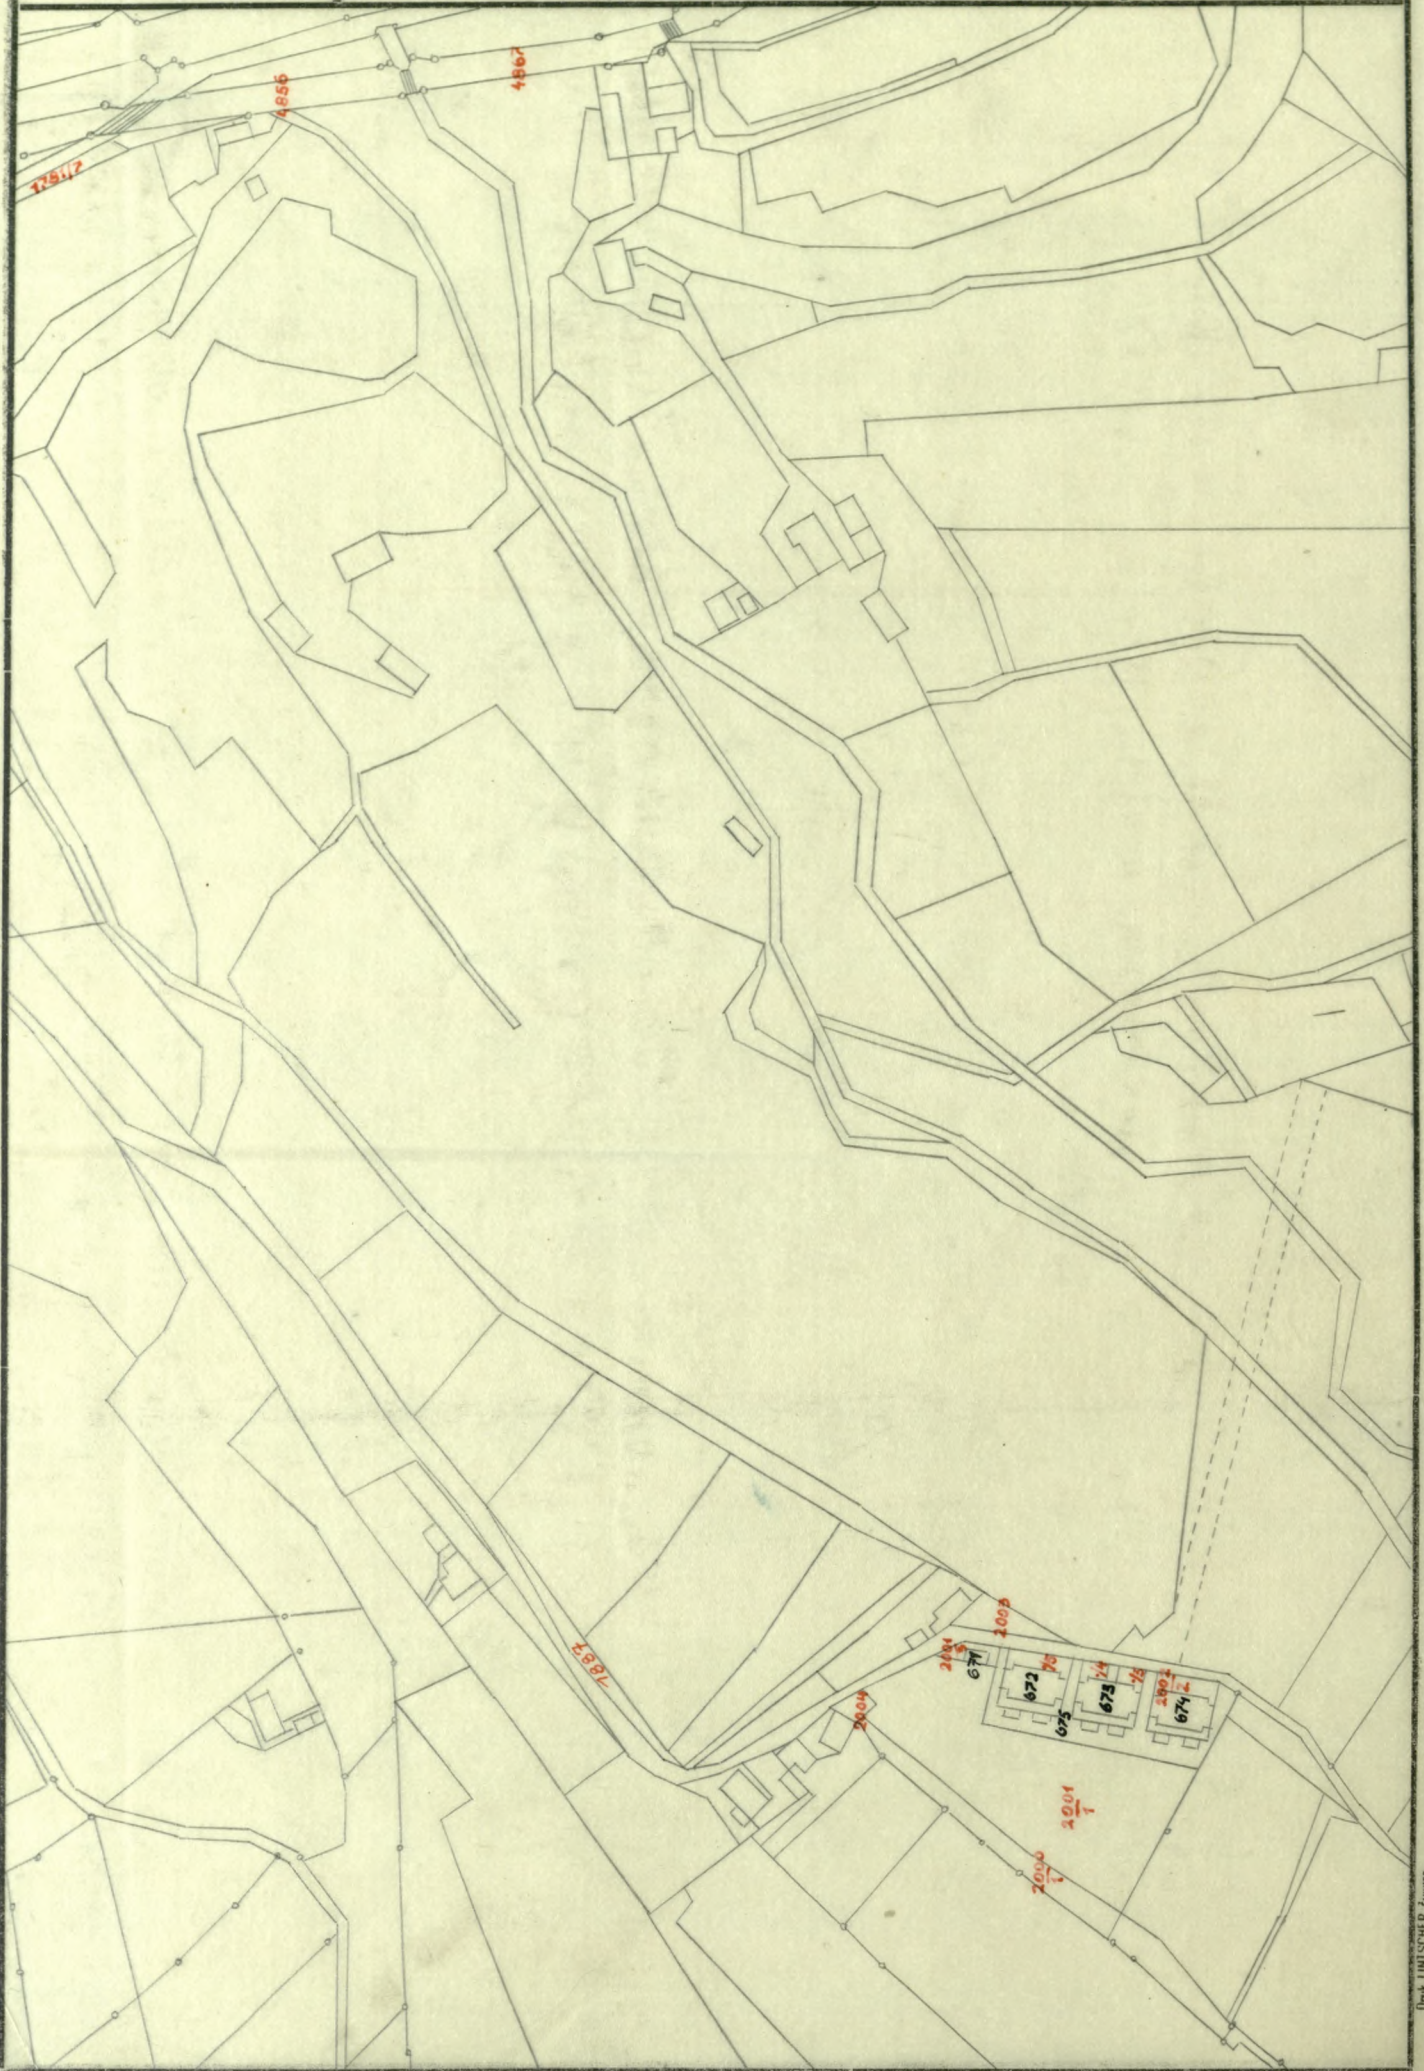


27. 7. 1939. — Sztuk 500. P. N. - A4.

BREVILIER I
URBAN
USTRON ŚLASK.

B.U. PARCELE
KOLONIA PONIWIEC

B.U.
G.P. 12.

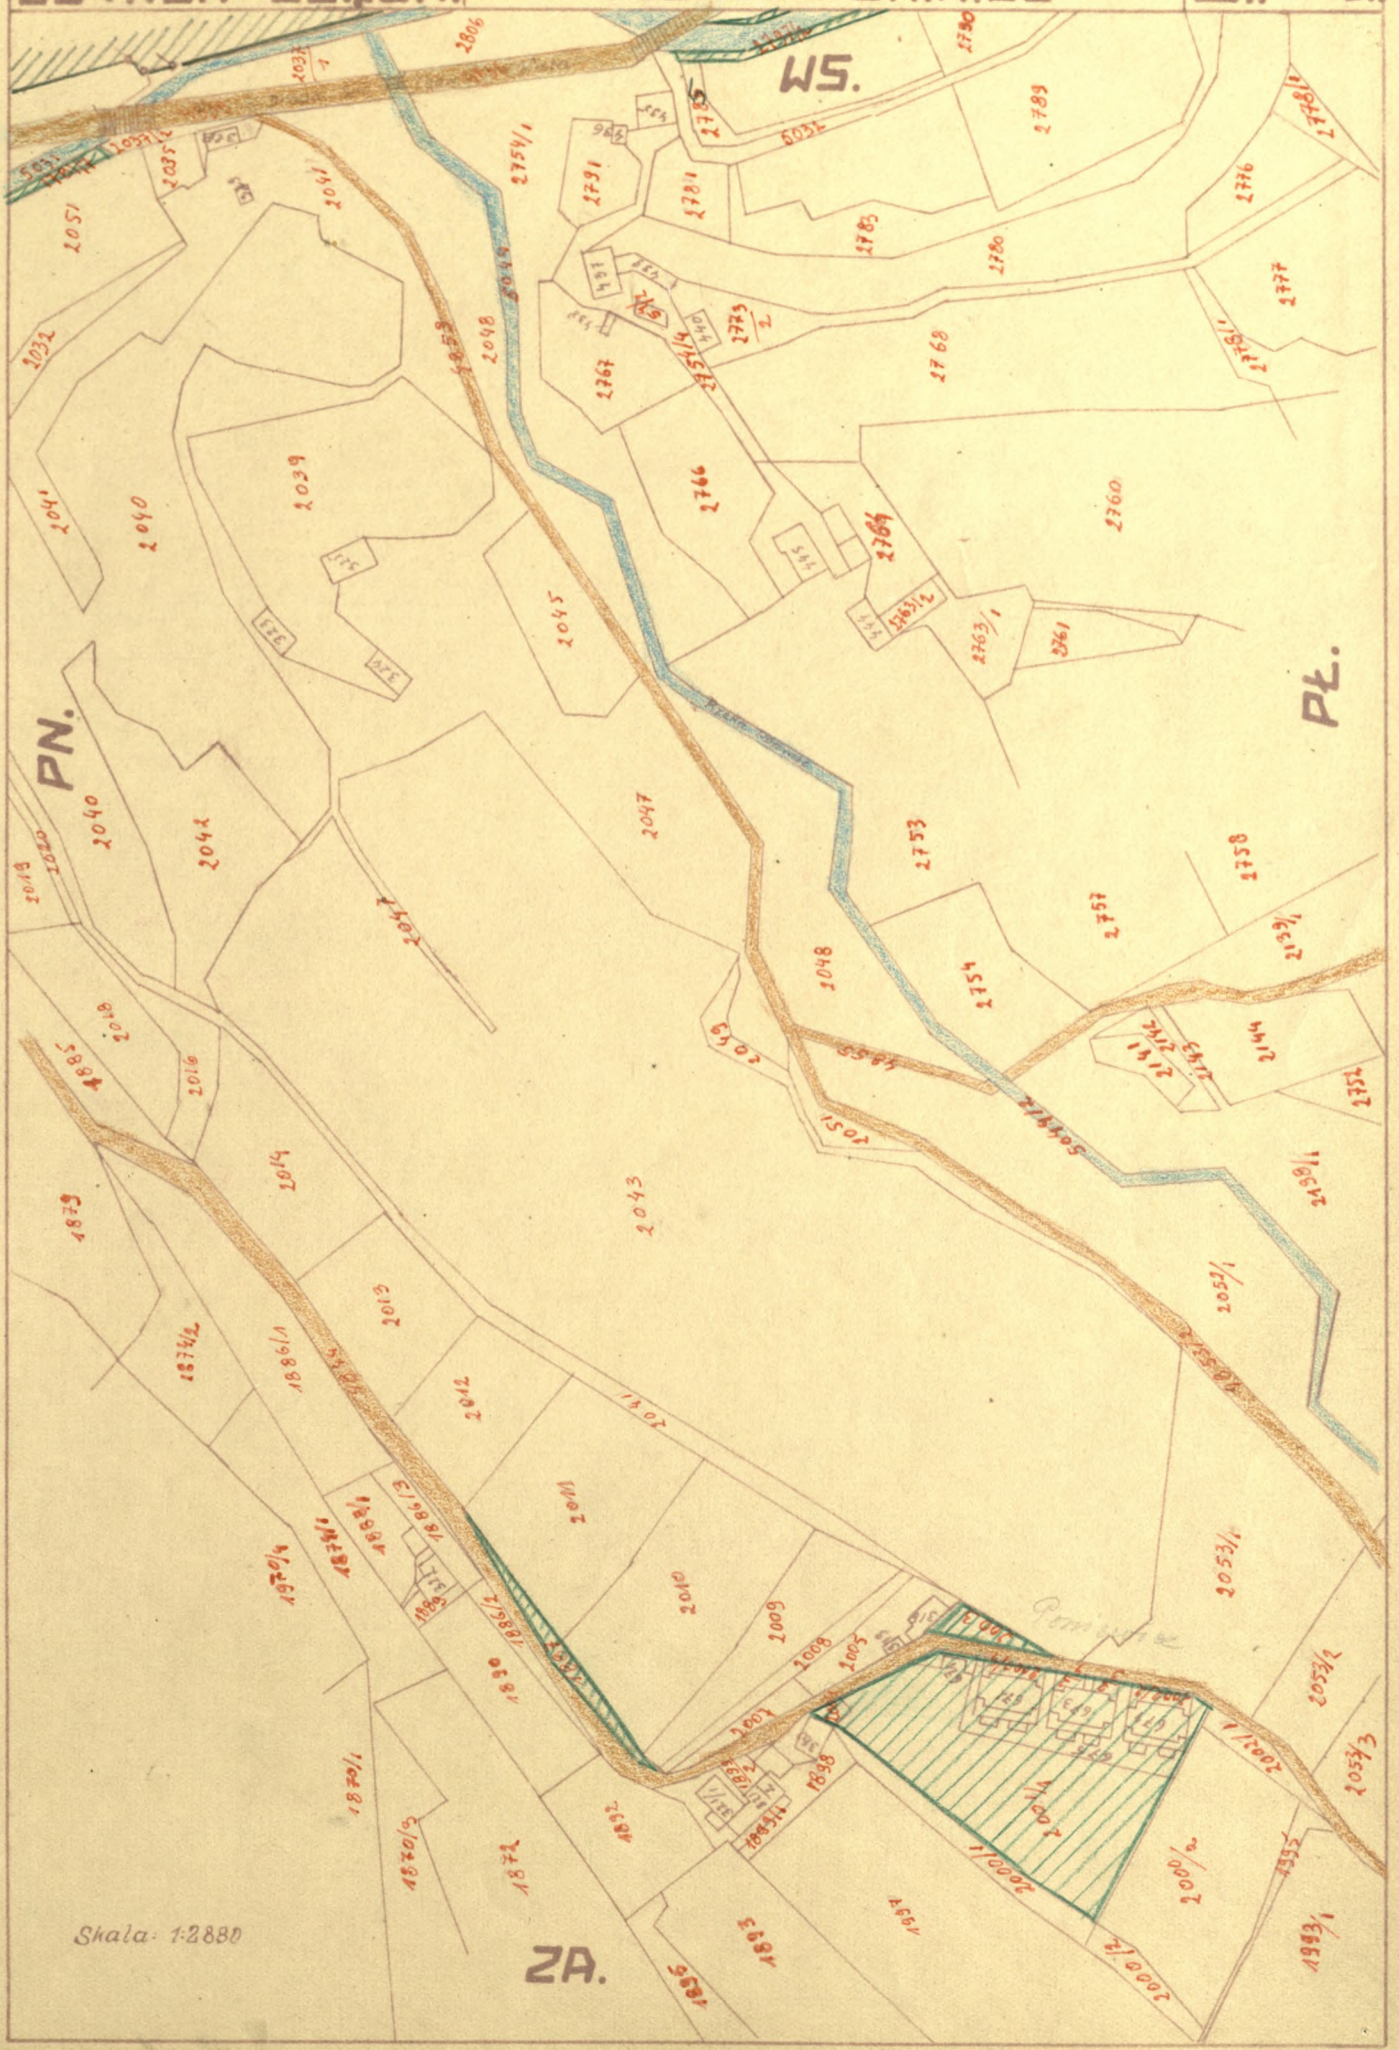

Skala: 1:2880

ZA.

Schmiedewerk Ustron.
G.m.b.H.
Ustron. o/s.


Lageplan der Werkparzellen im Poniewelztal.



Norden.

Maßstab: 1:2880.

Ustron, am 25./9. 42
gez. [Signature]

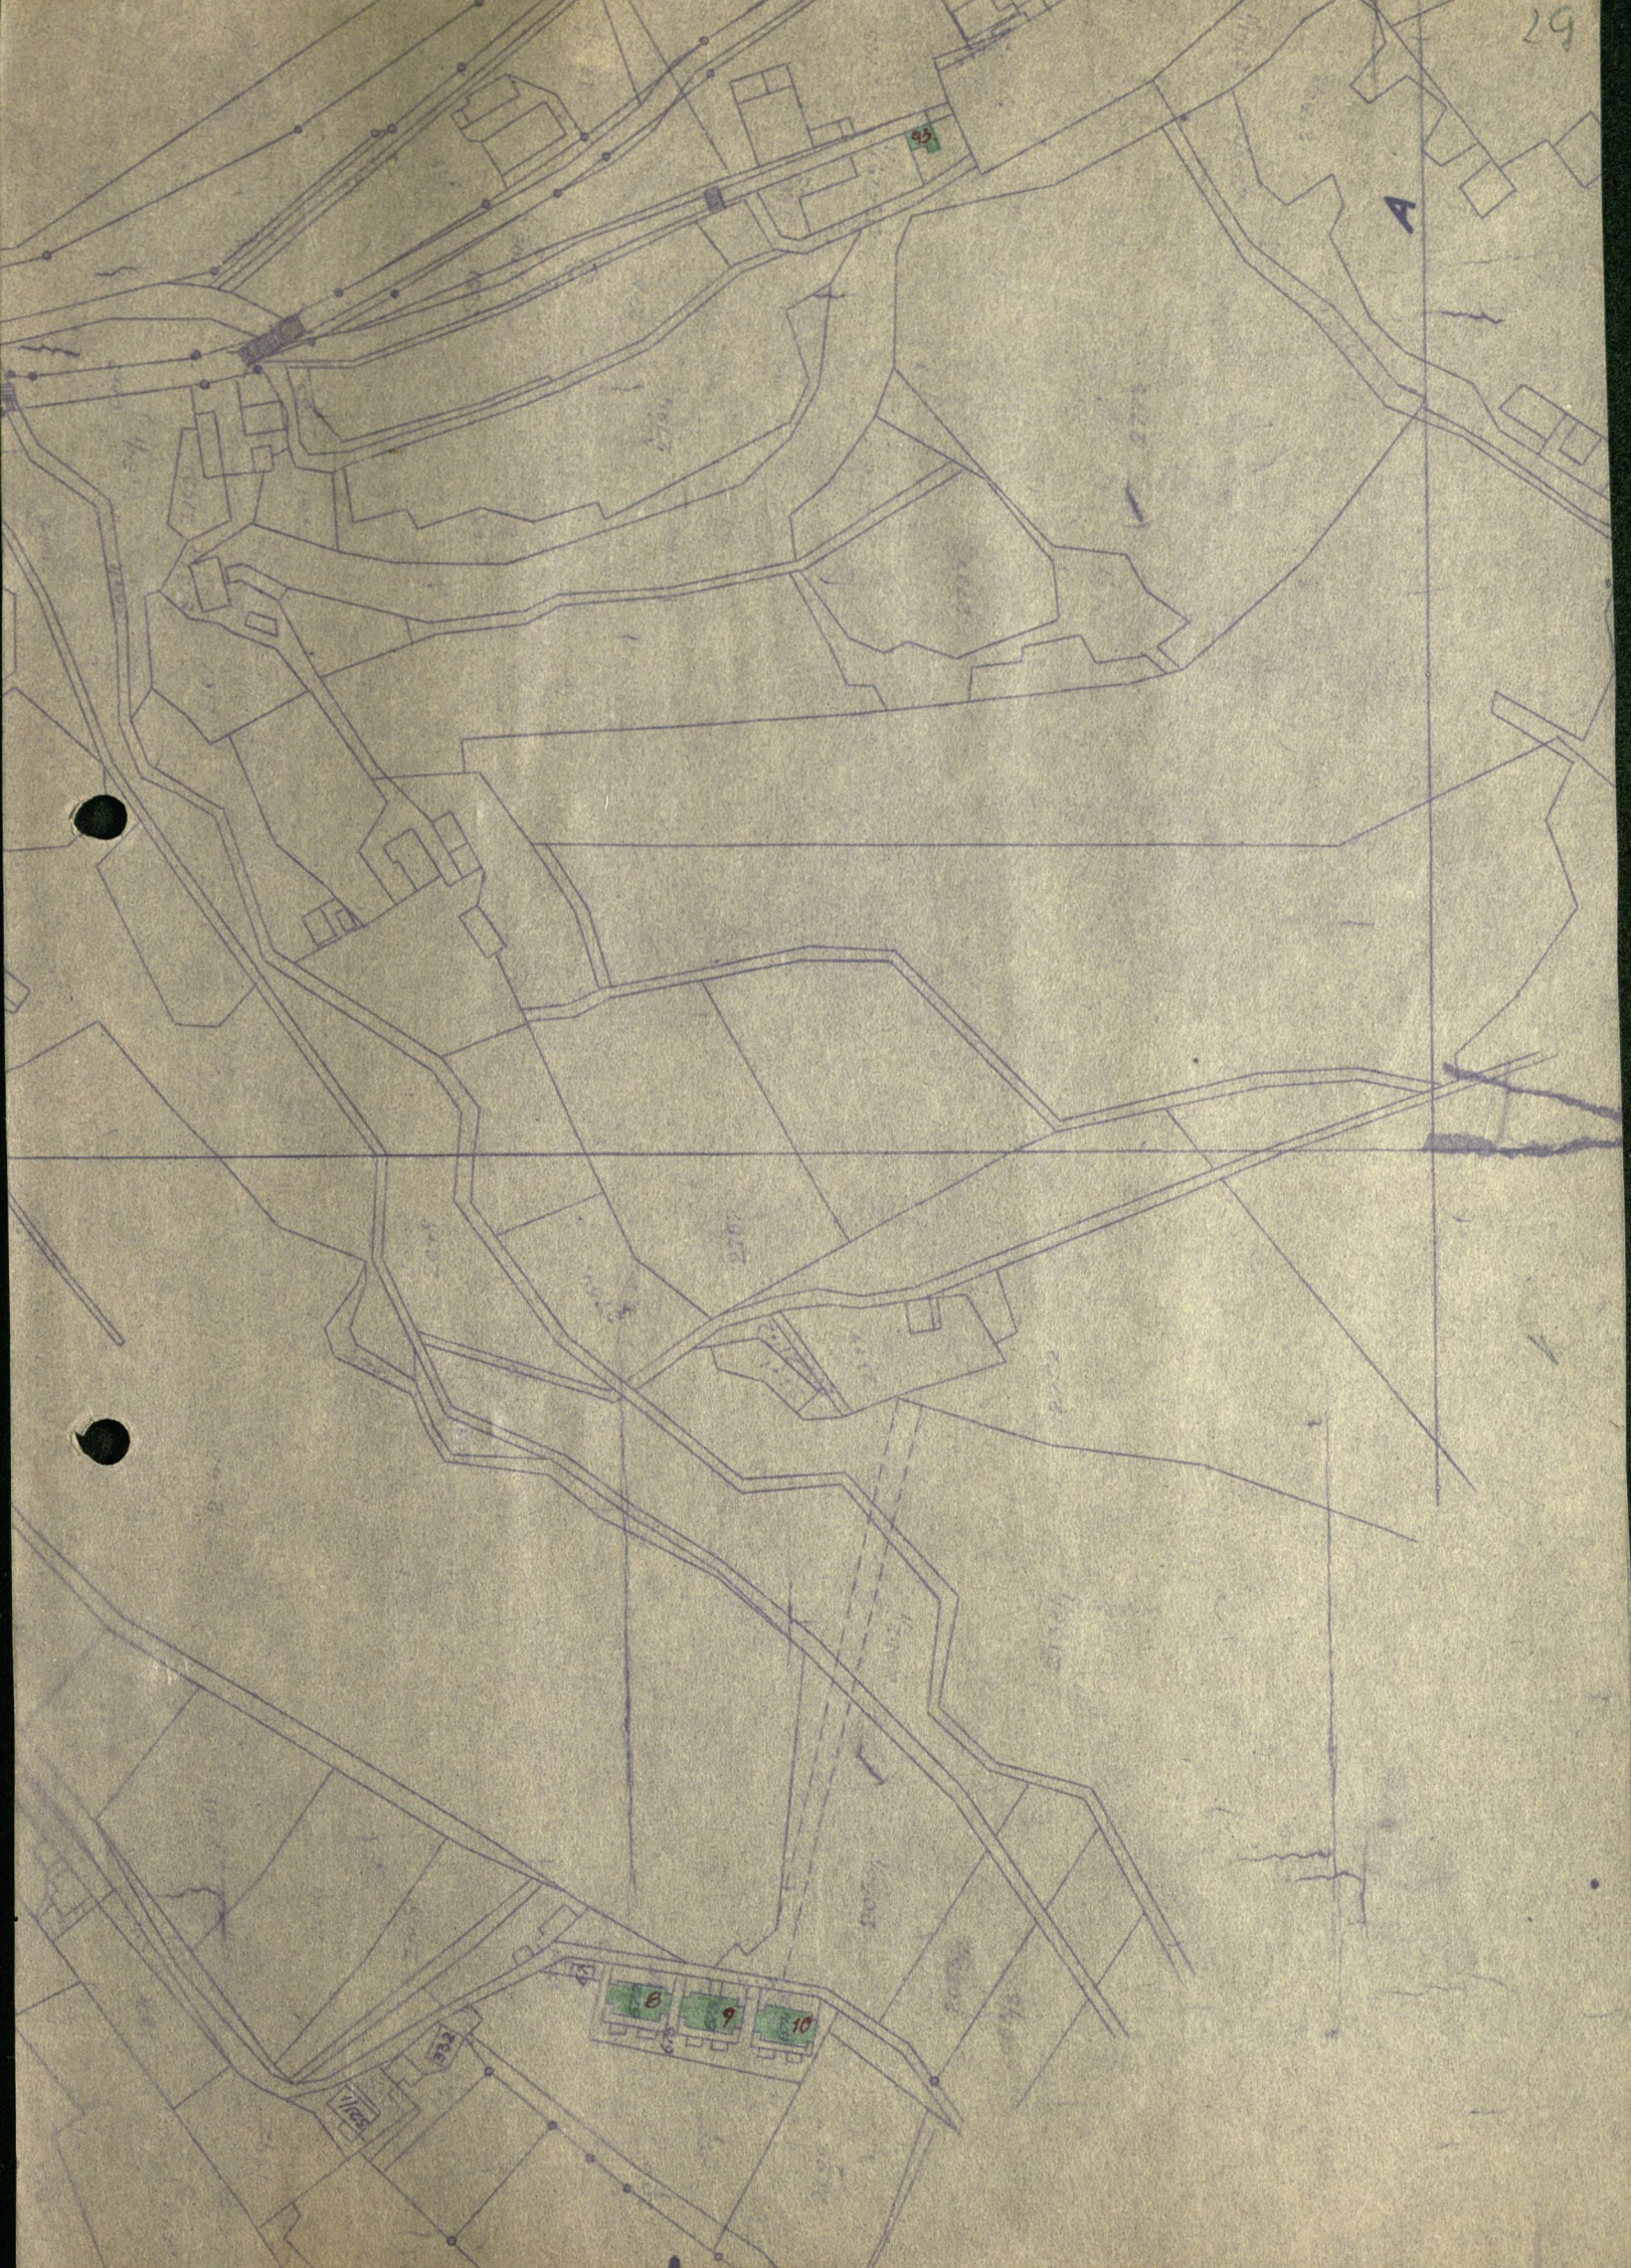

Pouiviee

