
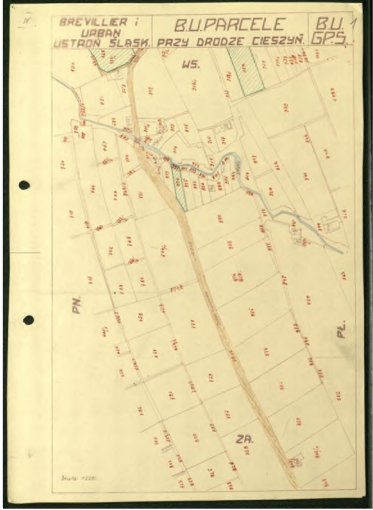
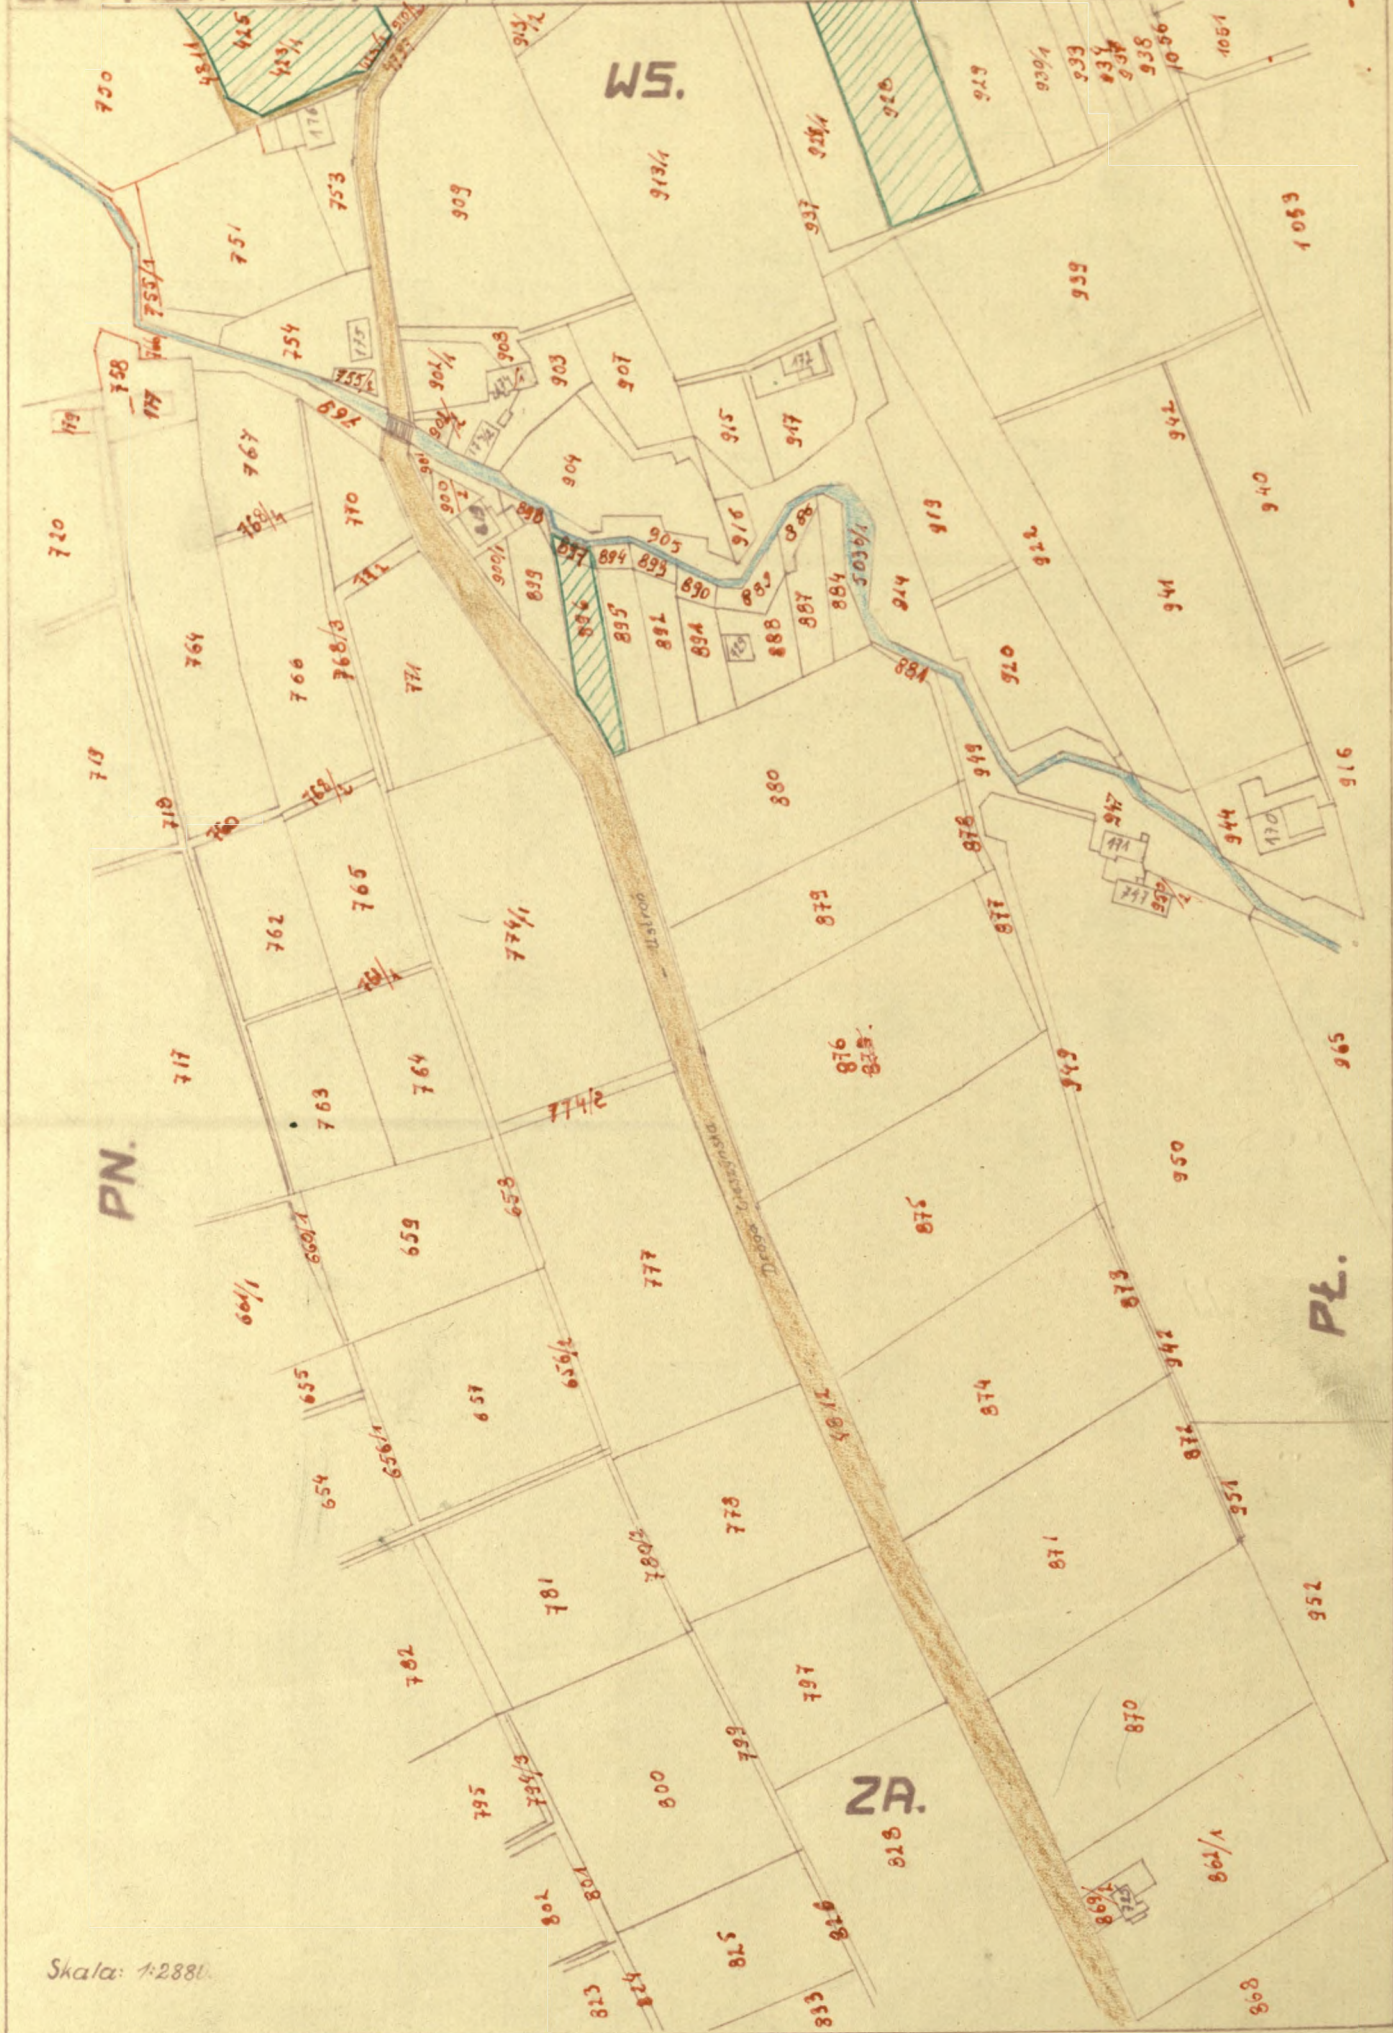


<p>Logotyp</p> 	<p>Nazwa instytucji</p> <p style="text-align: center;">Muzeum Ustrońskie</p>	
<p>Tytuł jednostki / publikacji / fotografii Zbiór map katastralnych dotyczących gruntów należących do fabryki Brevillier – Urban, zlokalizowanych w okolicach dzisiejszej ulicy Cieszyńskiej</p>		
<p>Ilość stron oryginału 18</p>	<p>Ilość skanów 18</p>	<p>Liczba plików publikacji 18</p>
<p>Autor nieznany</p>	<p>Wydawnictwo / zakład fotograficzny firma Brevillier – Urban, firma</p>	<p>Skan okładki</p>
<p>Miejsce wydania Ustroń</p>	<p>Rok wydania / Data powstania 1933-1942</p>	
<p>Sygnatura ---</p>	<p>Rodzaj zasobu (np. zdjęcie, czasopismo itp.) zespół map katastralnych</p>	
<p>Wymiary (wys x szer) 29,5 x 21 cm</p>	<p>Stan zachowania ---</p>	<p>Charakterystyka skanowanego obiektu Zespół map katastralnych obrazuje rozkład gruntów pofundacyjnych na terenie Ustroń, zlokalizowanych w dzielnicy Goje przy drodze w kierunku Cieszyna, będących później własnością kolejno firm Brevillier – Urban oraz Volkswagenwerk, zarządzających ustrońską Kuźnią.</p>
<p>Hasła przedmiotowe (okres historyczny, postacie, miejsce) Ustroń od początku lat 30. do początku lat 40. XX w., II wojna światowa, Ustroń Goje, Kuźnia Ustroń</p>		
<p>Hasła tematyczne (np. miasto, przemysł, kuźnia, letnicy itp.) Grunty należące do Fabryki Śrub i Wyrobów Kutyh Brevillier – Urban w Ustroń, przejęcie fabryki przez niemiecką firmę Volkswagenwerk, sytuacja w ustrońskiej Kuźni w czasie II wojny światowej oraz w latach powojennych, pola fabryczne zlokalizowane na Gojach, XIX-wieczny szpitalik arcyksiążęcy dla chorych na cholera, zlokalizowany na gruntach fabrycznych na Gojach</p>		
<p>Prawa autorskie ---</p>		

BREVILLIER i
URBAN
USTRÓŃ ŚLĄSK. PRZY DRODZE CIESZYŃ.
B.U. PARCELE
B.U. 1
G.P.S.




Skala: 1:2880.

BREVILLIER i
URBAN
USTRÓN ŚLĄSK.

B.U. PARCELE
PRZY DRODZE CIESZYŃ.

B.U.
G.P.S.

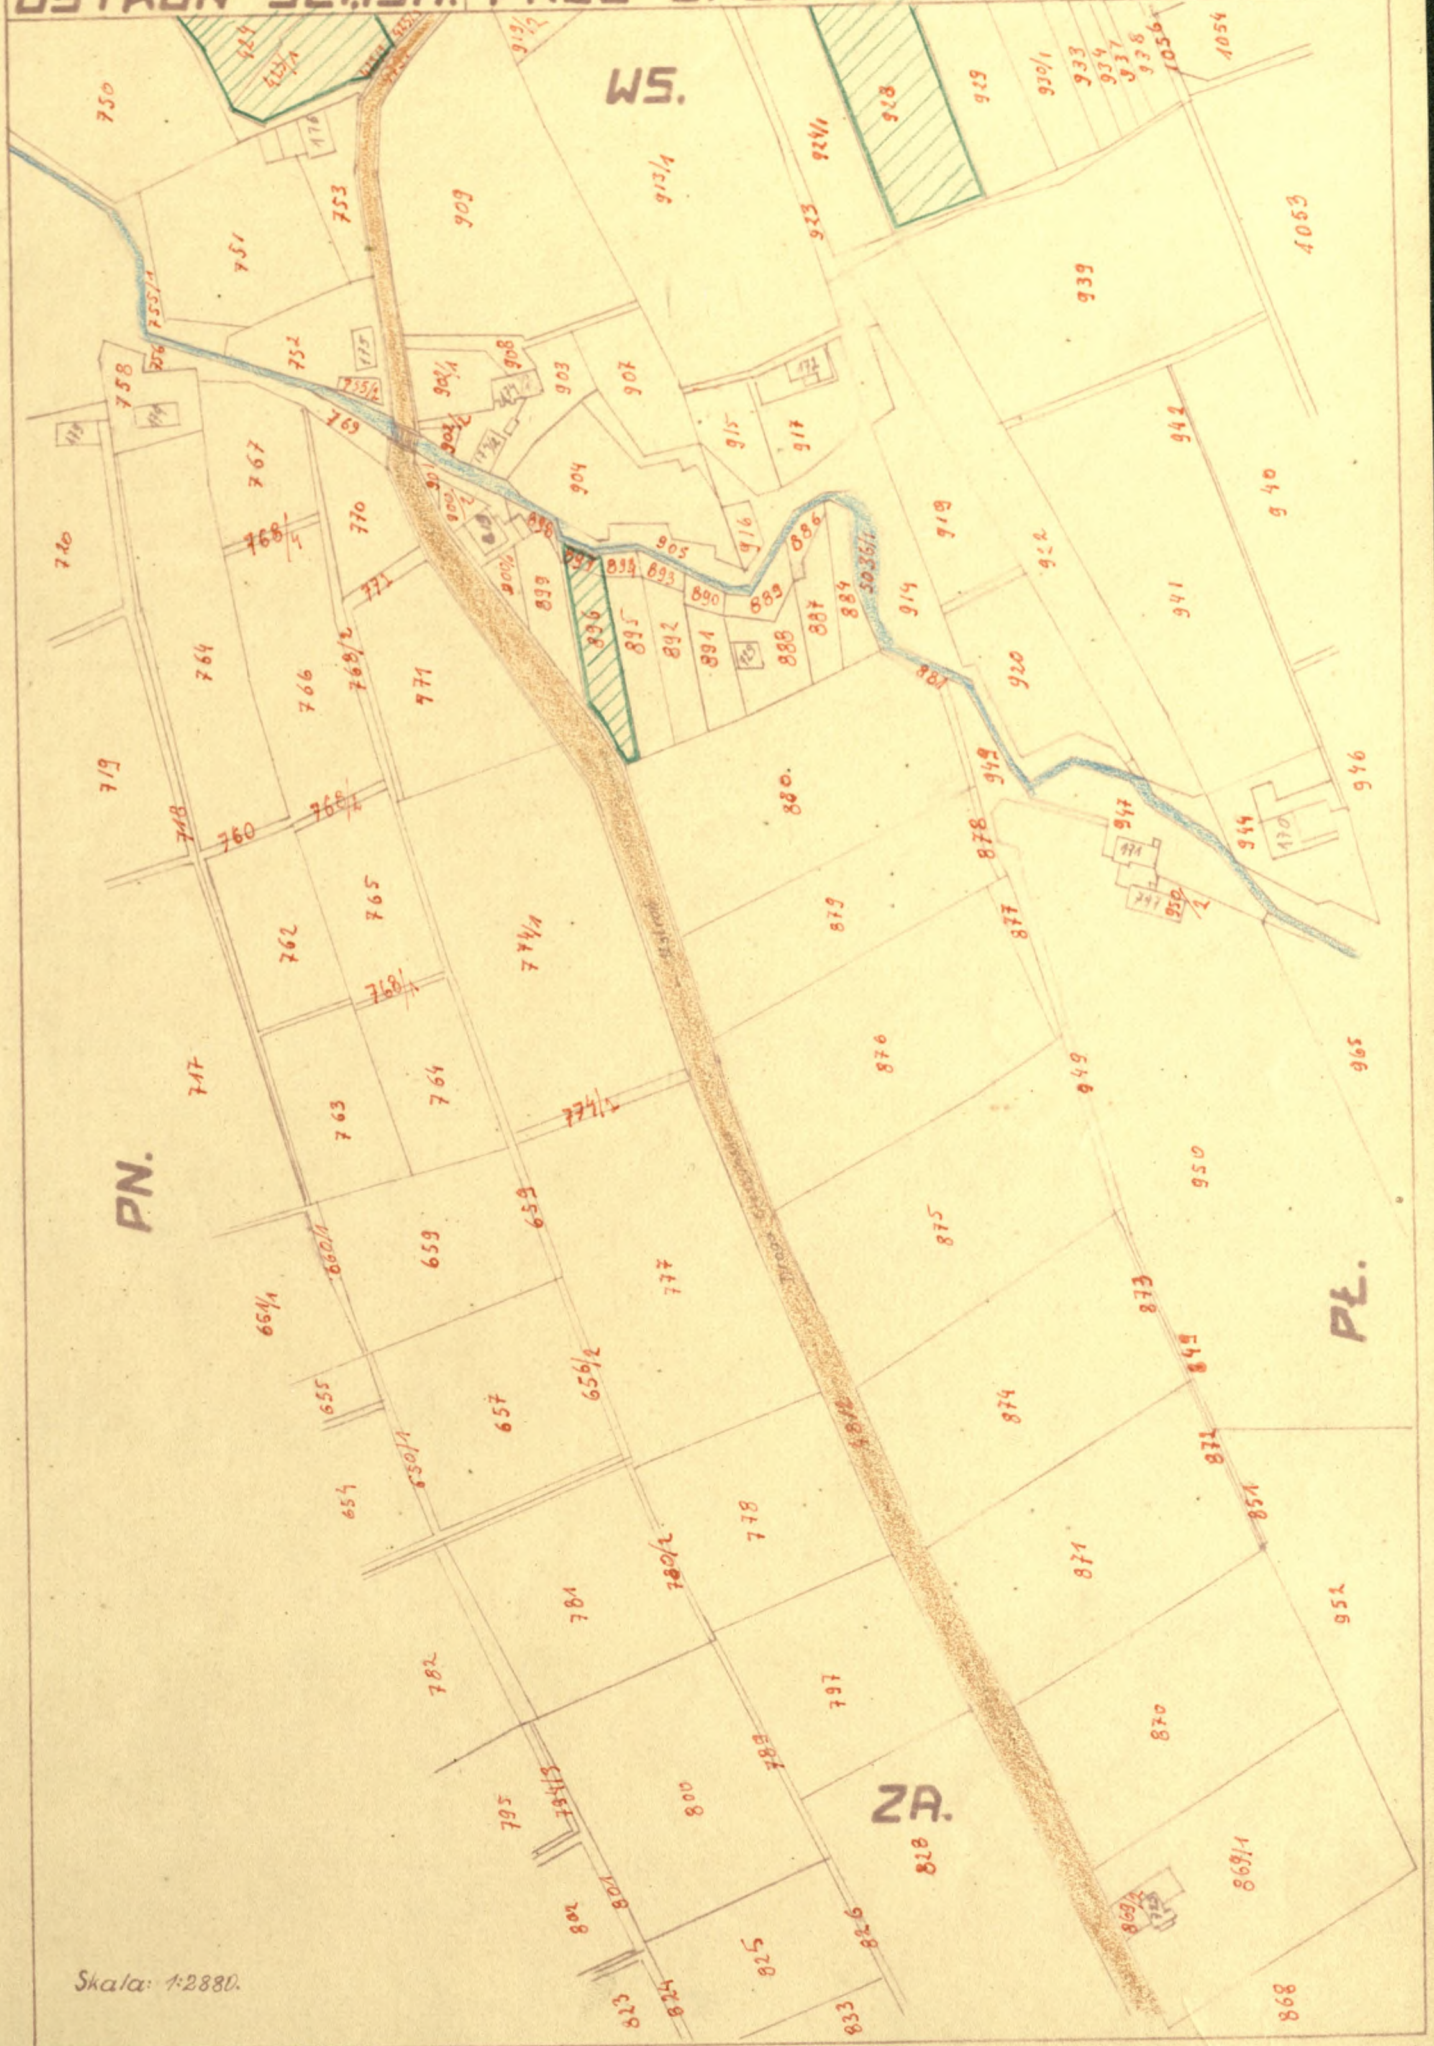


Skala: 1:2880.

BREVILLIER I
URBAN
USTRON, SLASK

B. U. PARZELLEN
AN DER TESSCHNER-
STRASSE.

B. U.
G.P.S.

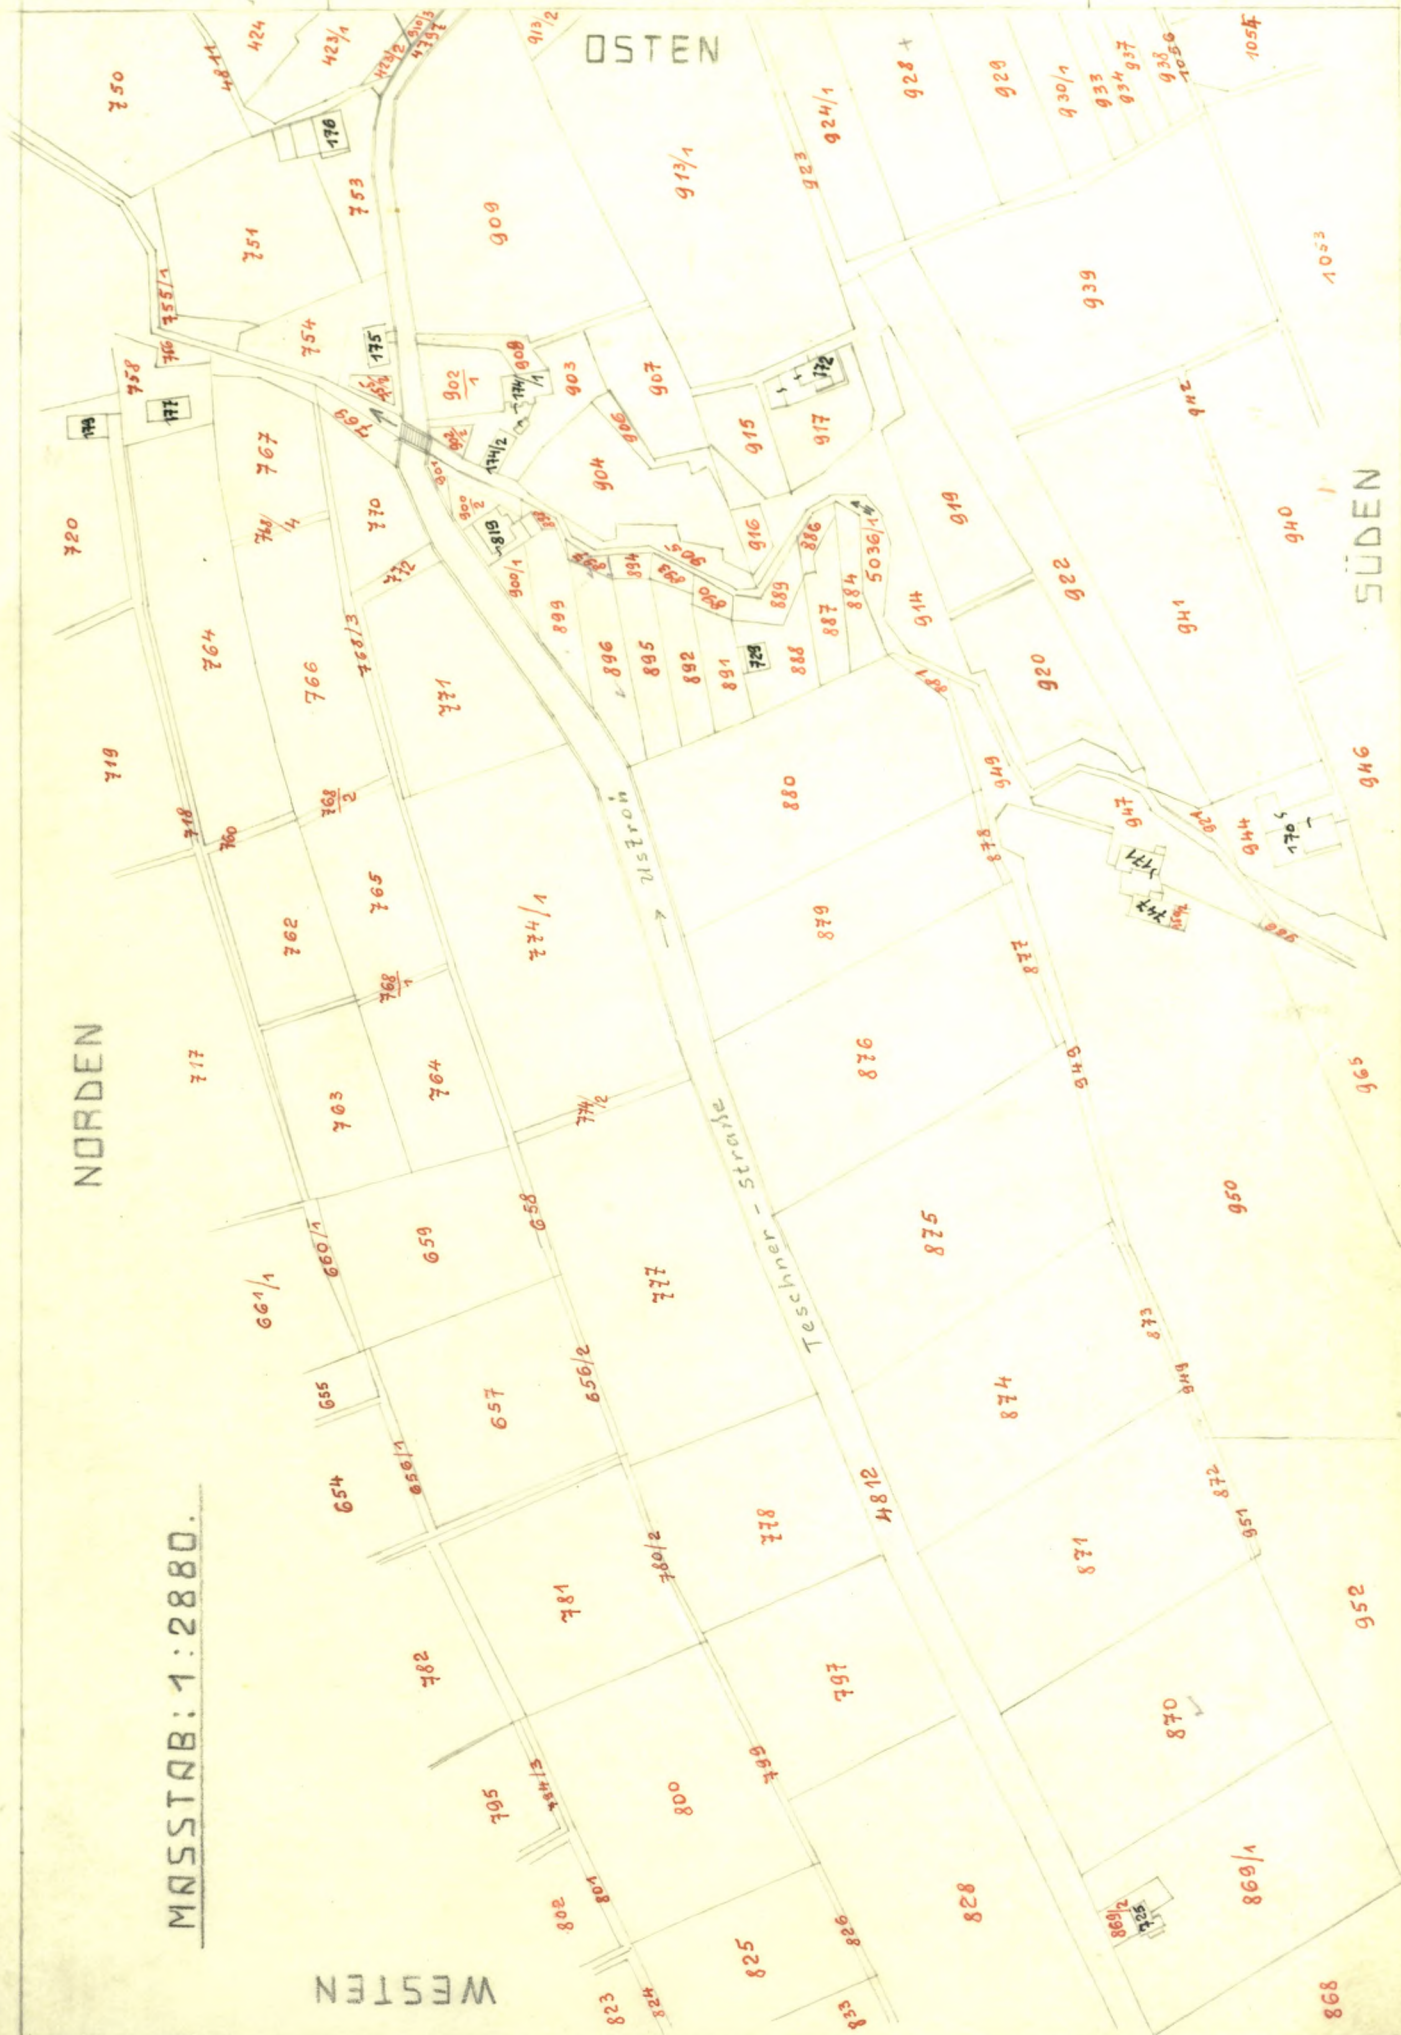

MASSSTAB: 1:2880.


1.000/1
2

4

BREVILLIER I
URBAN
USTRON, SLASK

B. U. PARZELLEN
AN DER TESCHNER-
STRASSE.

B. U.
G. P. 5.

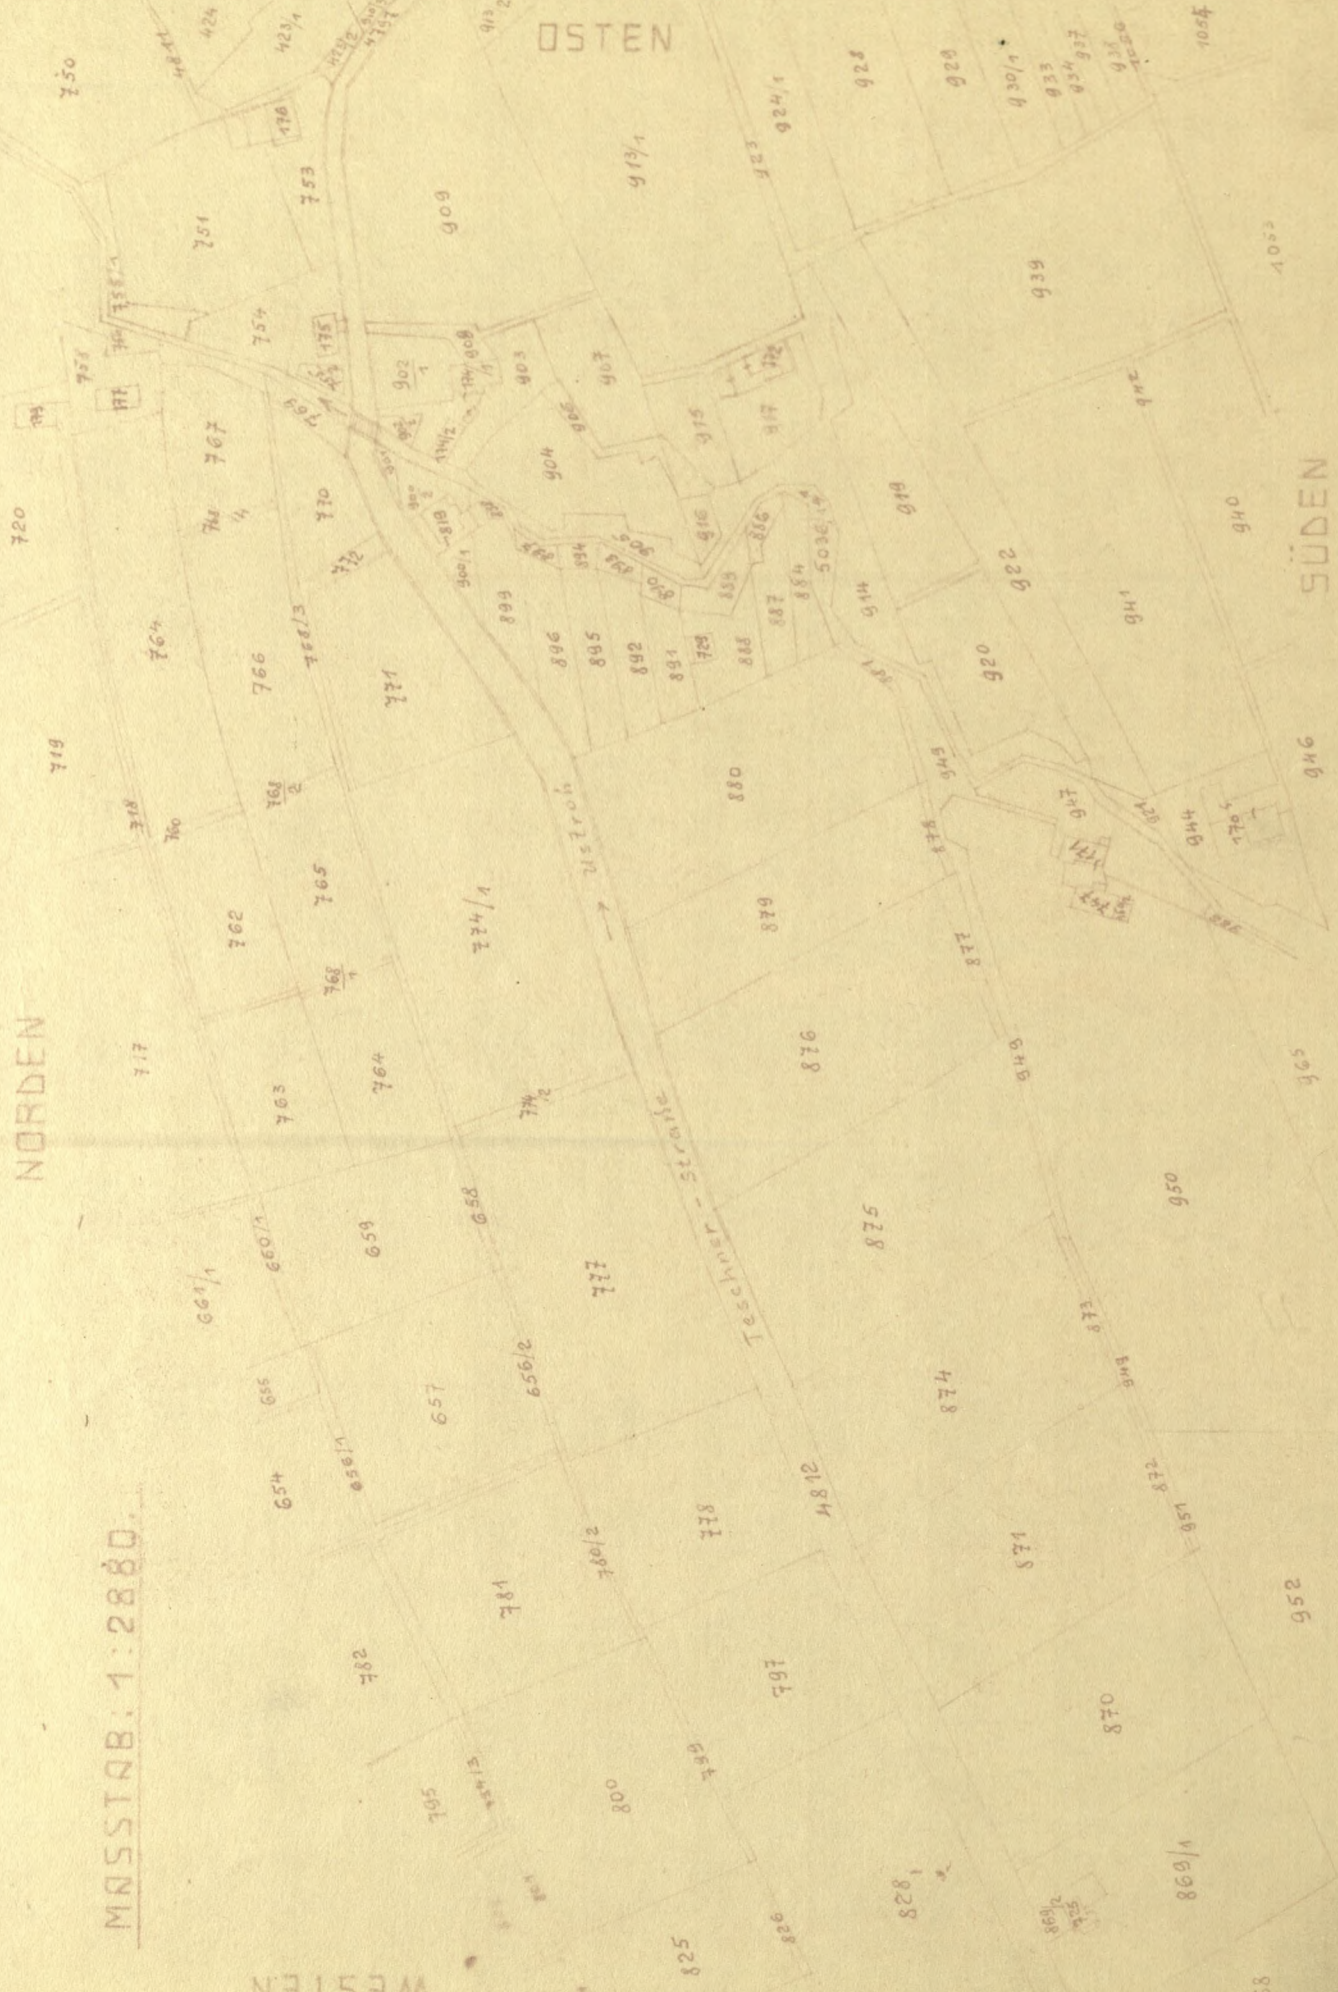


MASSTAB: 1:2880.

WESTEN

BREVILLIER u.
URBAN
USTRON, SLASK

B. U. PARZELLEN
AN DER TESCHNER-
STRASSE.

B. U.
G. P. 6.

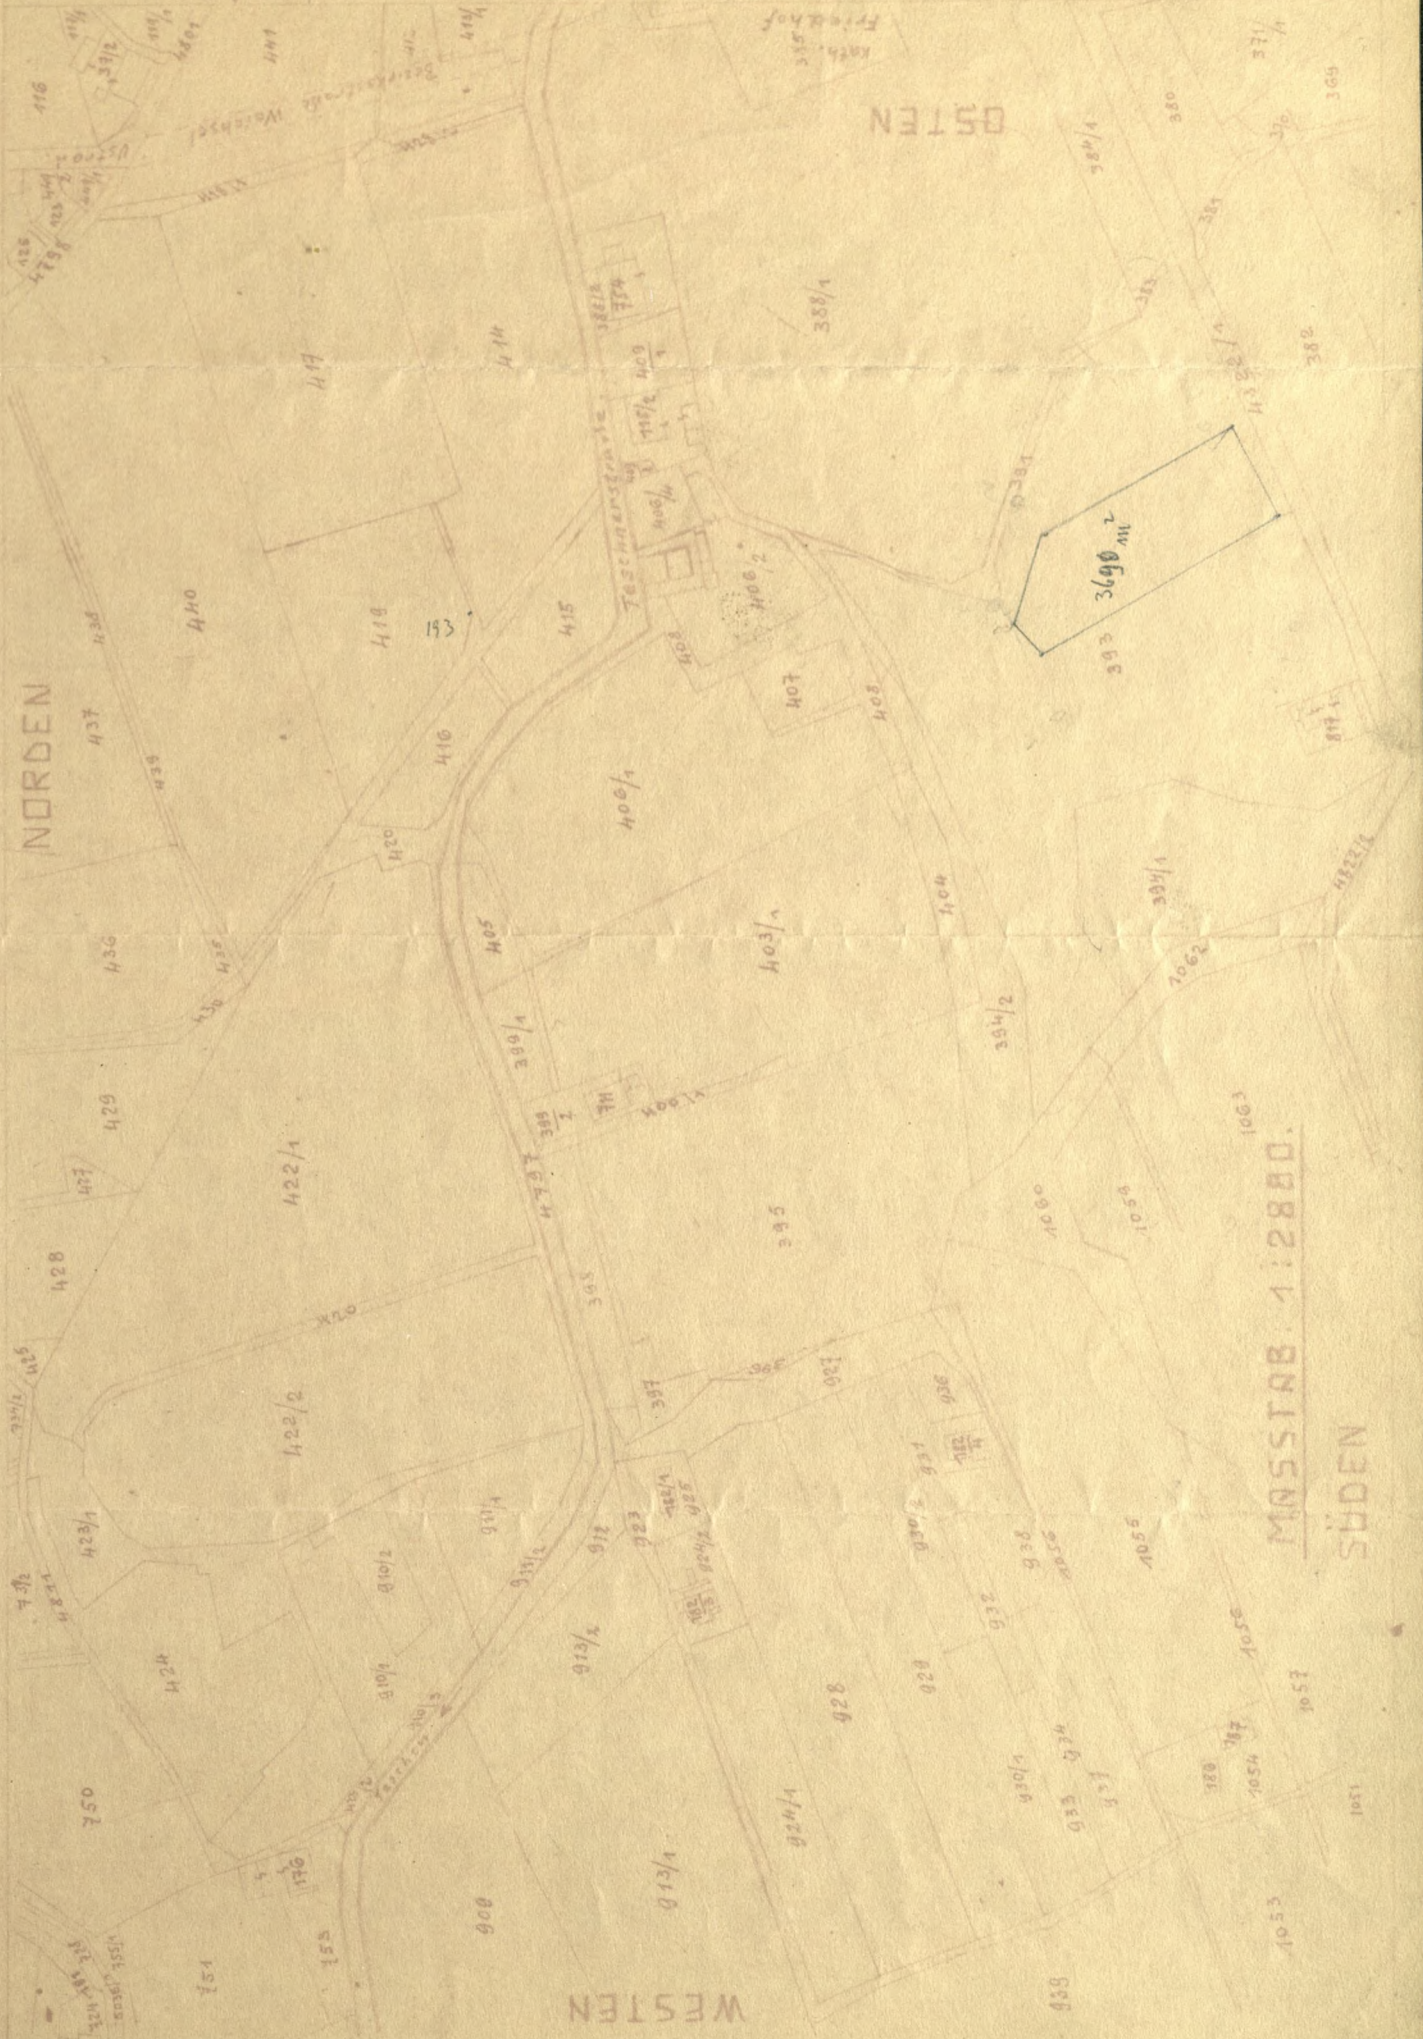

MASSSTAB 1:2880.

SÜDEN


WESTEN

BREVILLIER U.
URBAN
USTRON, SLASK

B. U. PARZELLEN
AN DER TESCHNER-
STRASSE.

B. U.
E. P. 6.

6

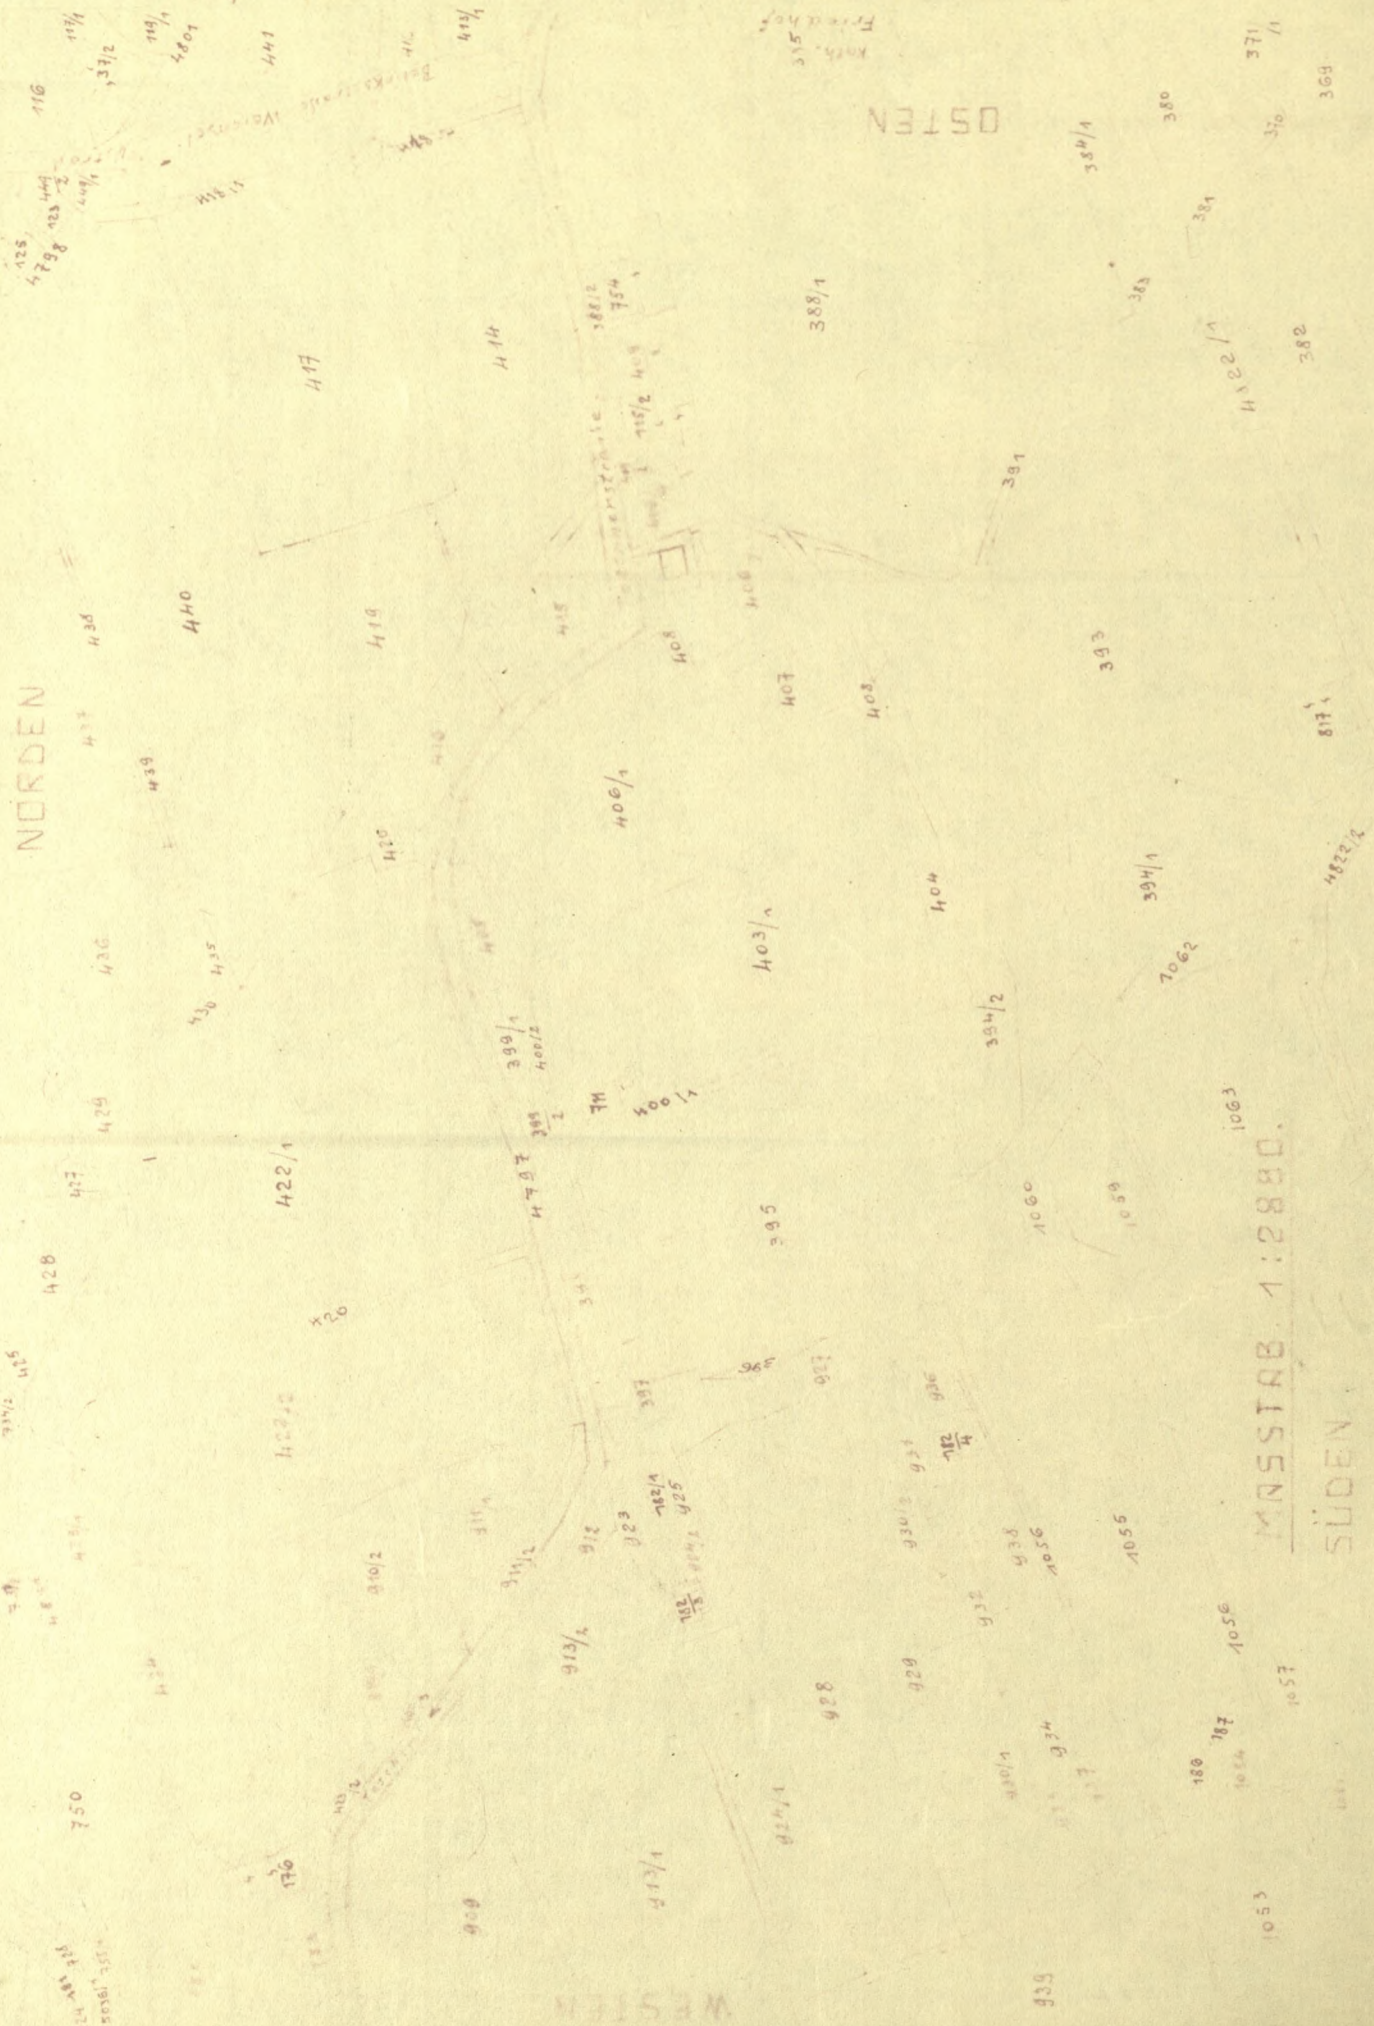

NORDEN

OSTEN

MASSSTAB 1:2880.


SÜDEN

WESTEN

BREVILLIERU.
URBAN
USTRON, SLASK

B. U. PARZELLEN
AN DER TESCHNER-
STRASSE.


B. U. 7
E. P. 6.

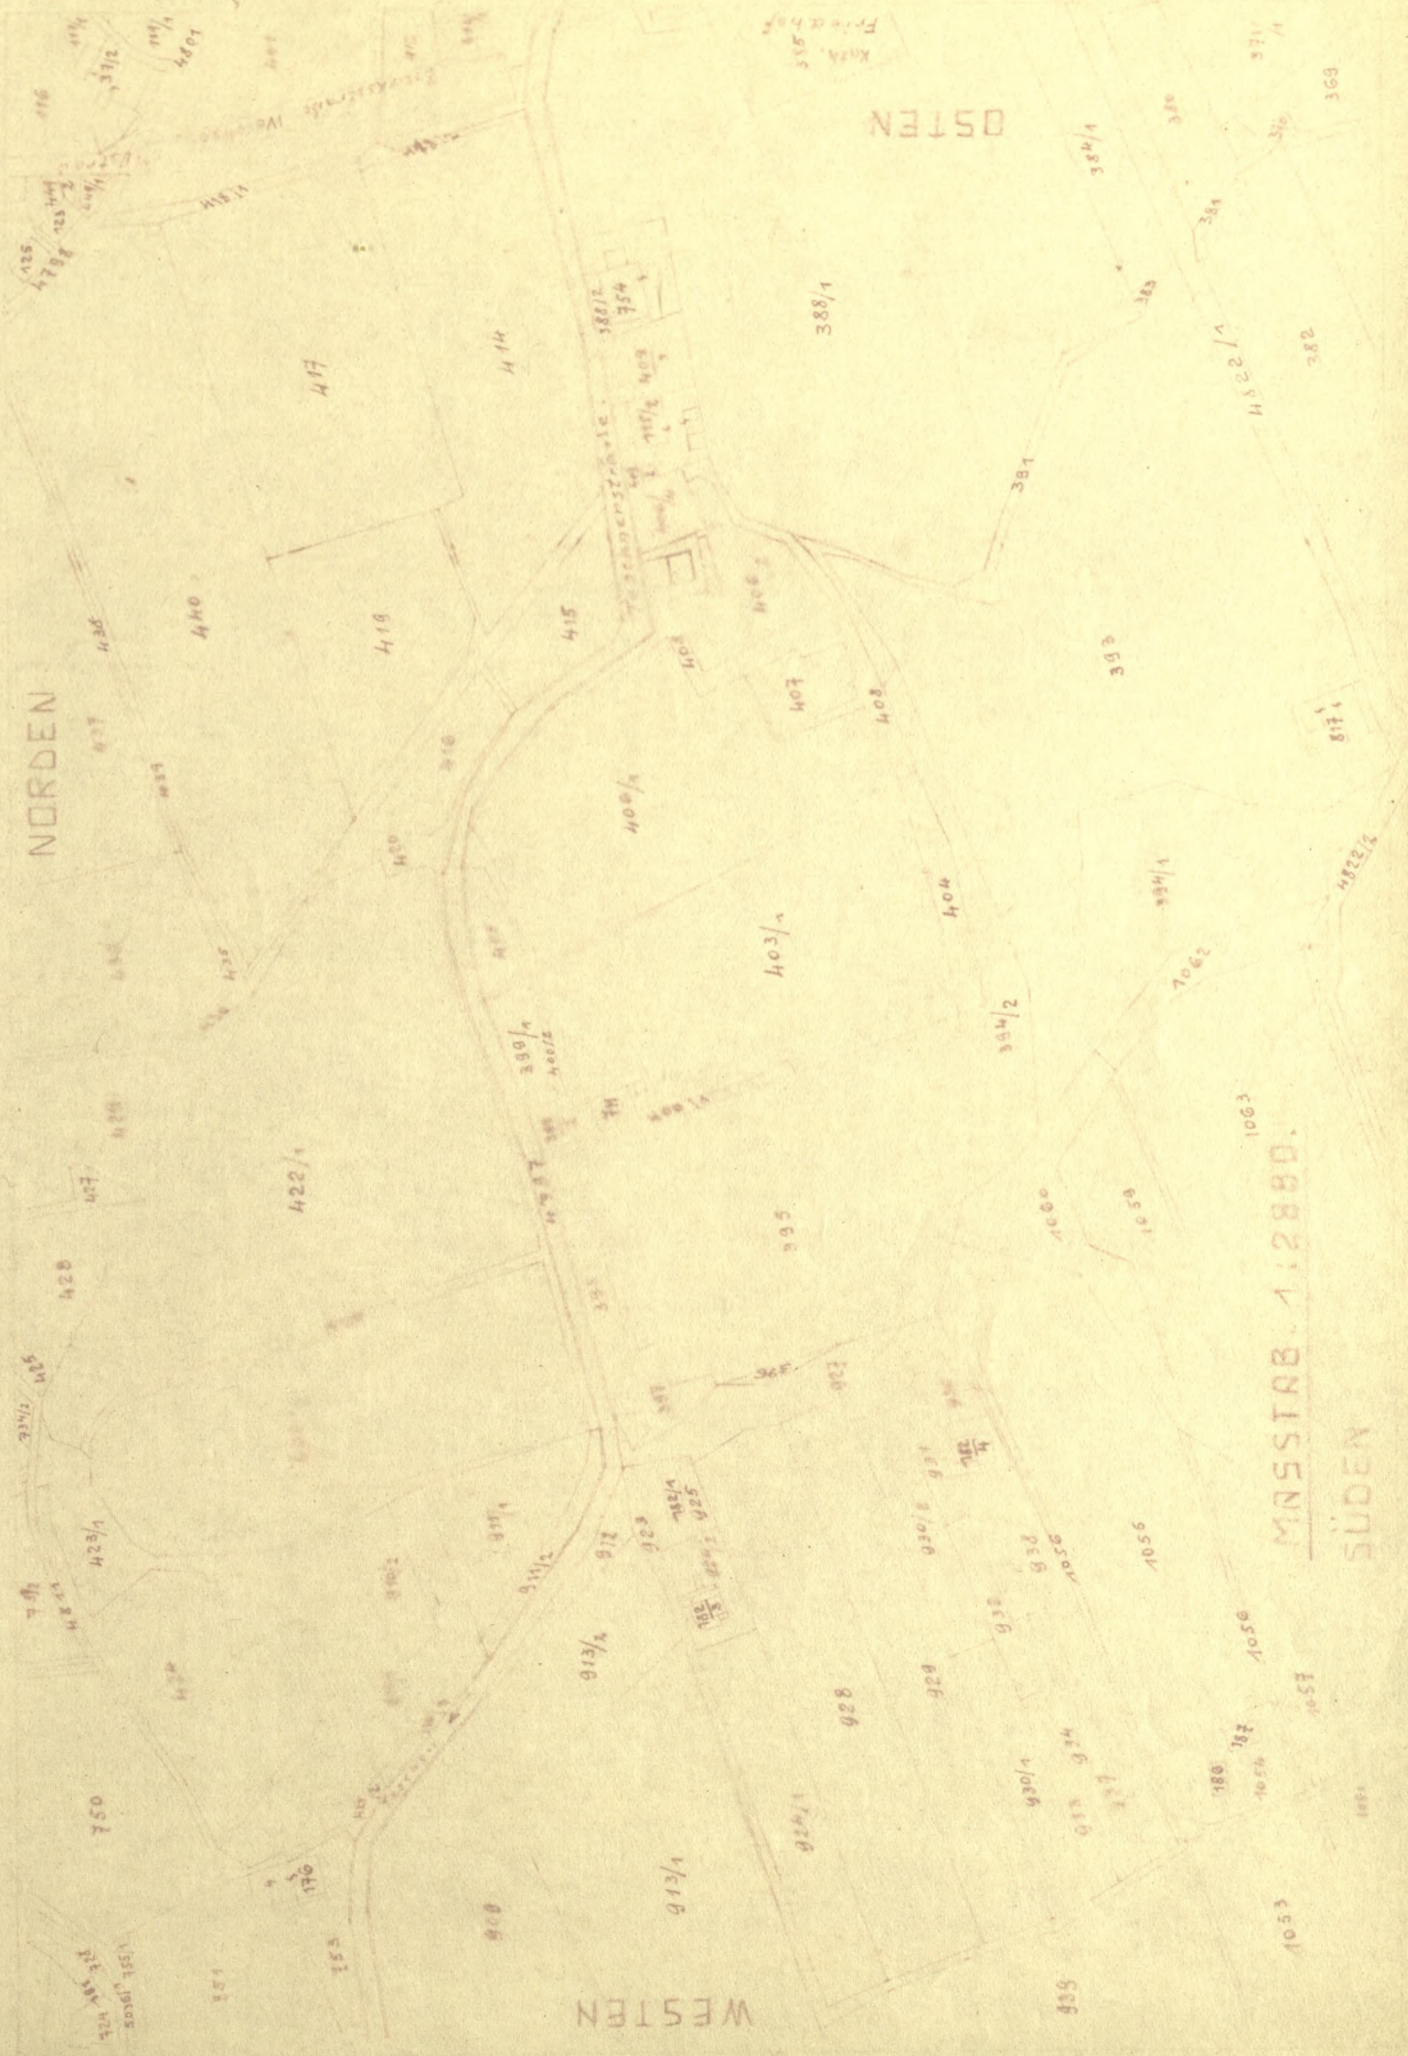

BREVILLIER i
URBAN
USTRÓŃ ŚLĄSK

B.U. PARCELE
PRZY DRODZE CIEŚZ.


B.U.
G.P.G.

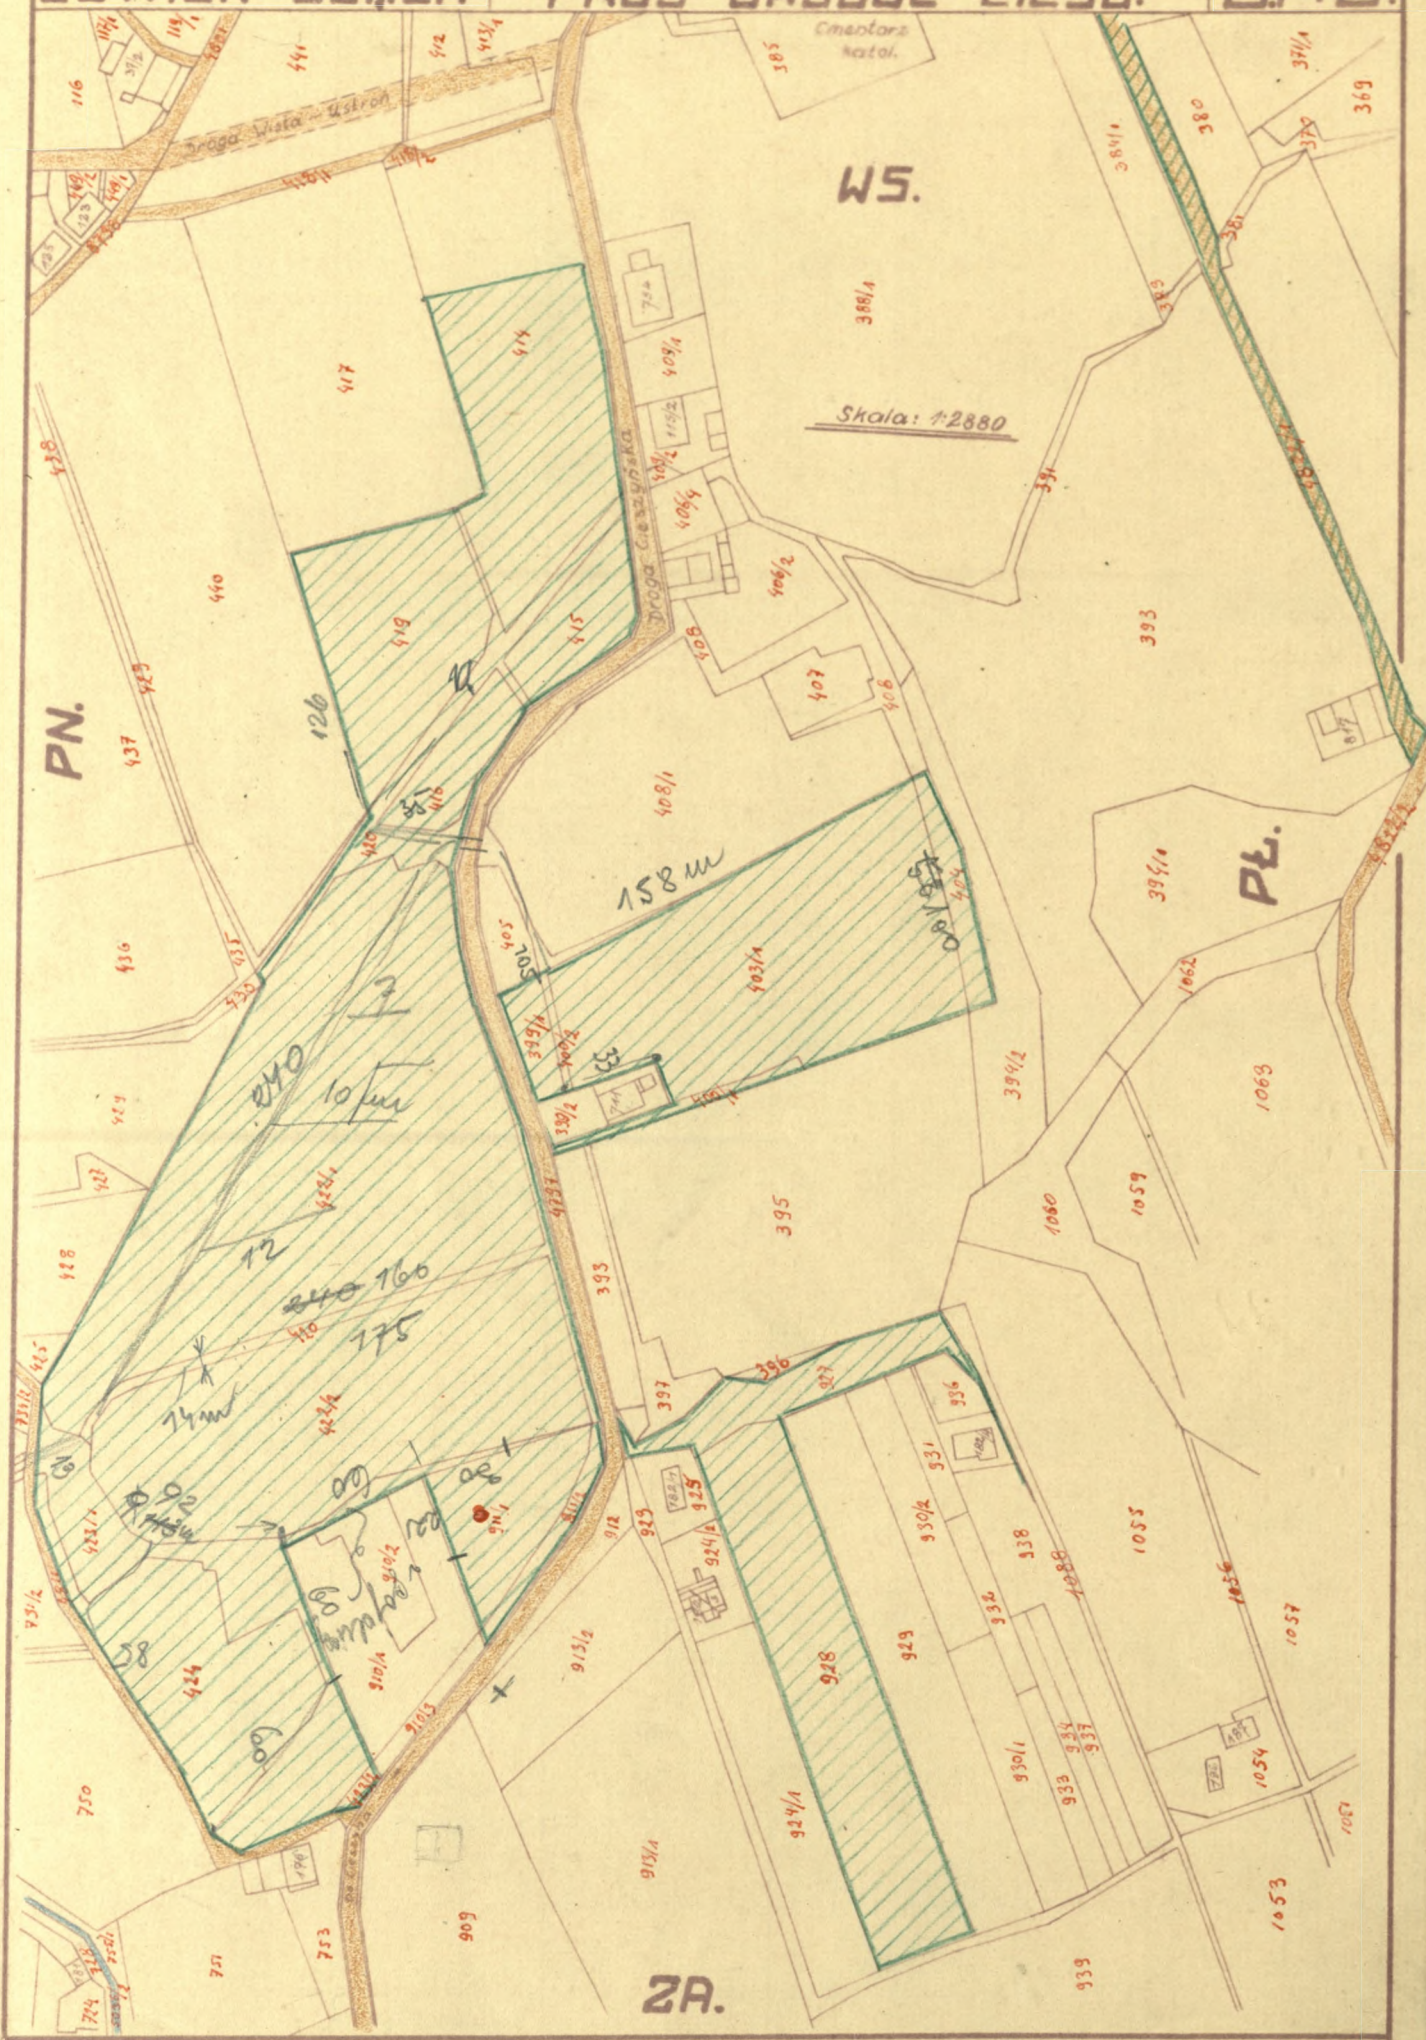

BREVILLIER U.
URBAN
USTRON, SLASK

B. U. PARZELLEN
AN DER TESCHNER-
STRASSE.

B. U.
G. P. 6.

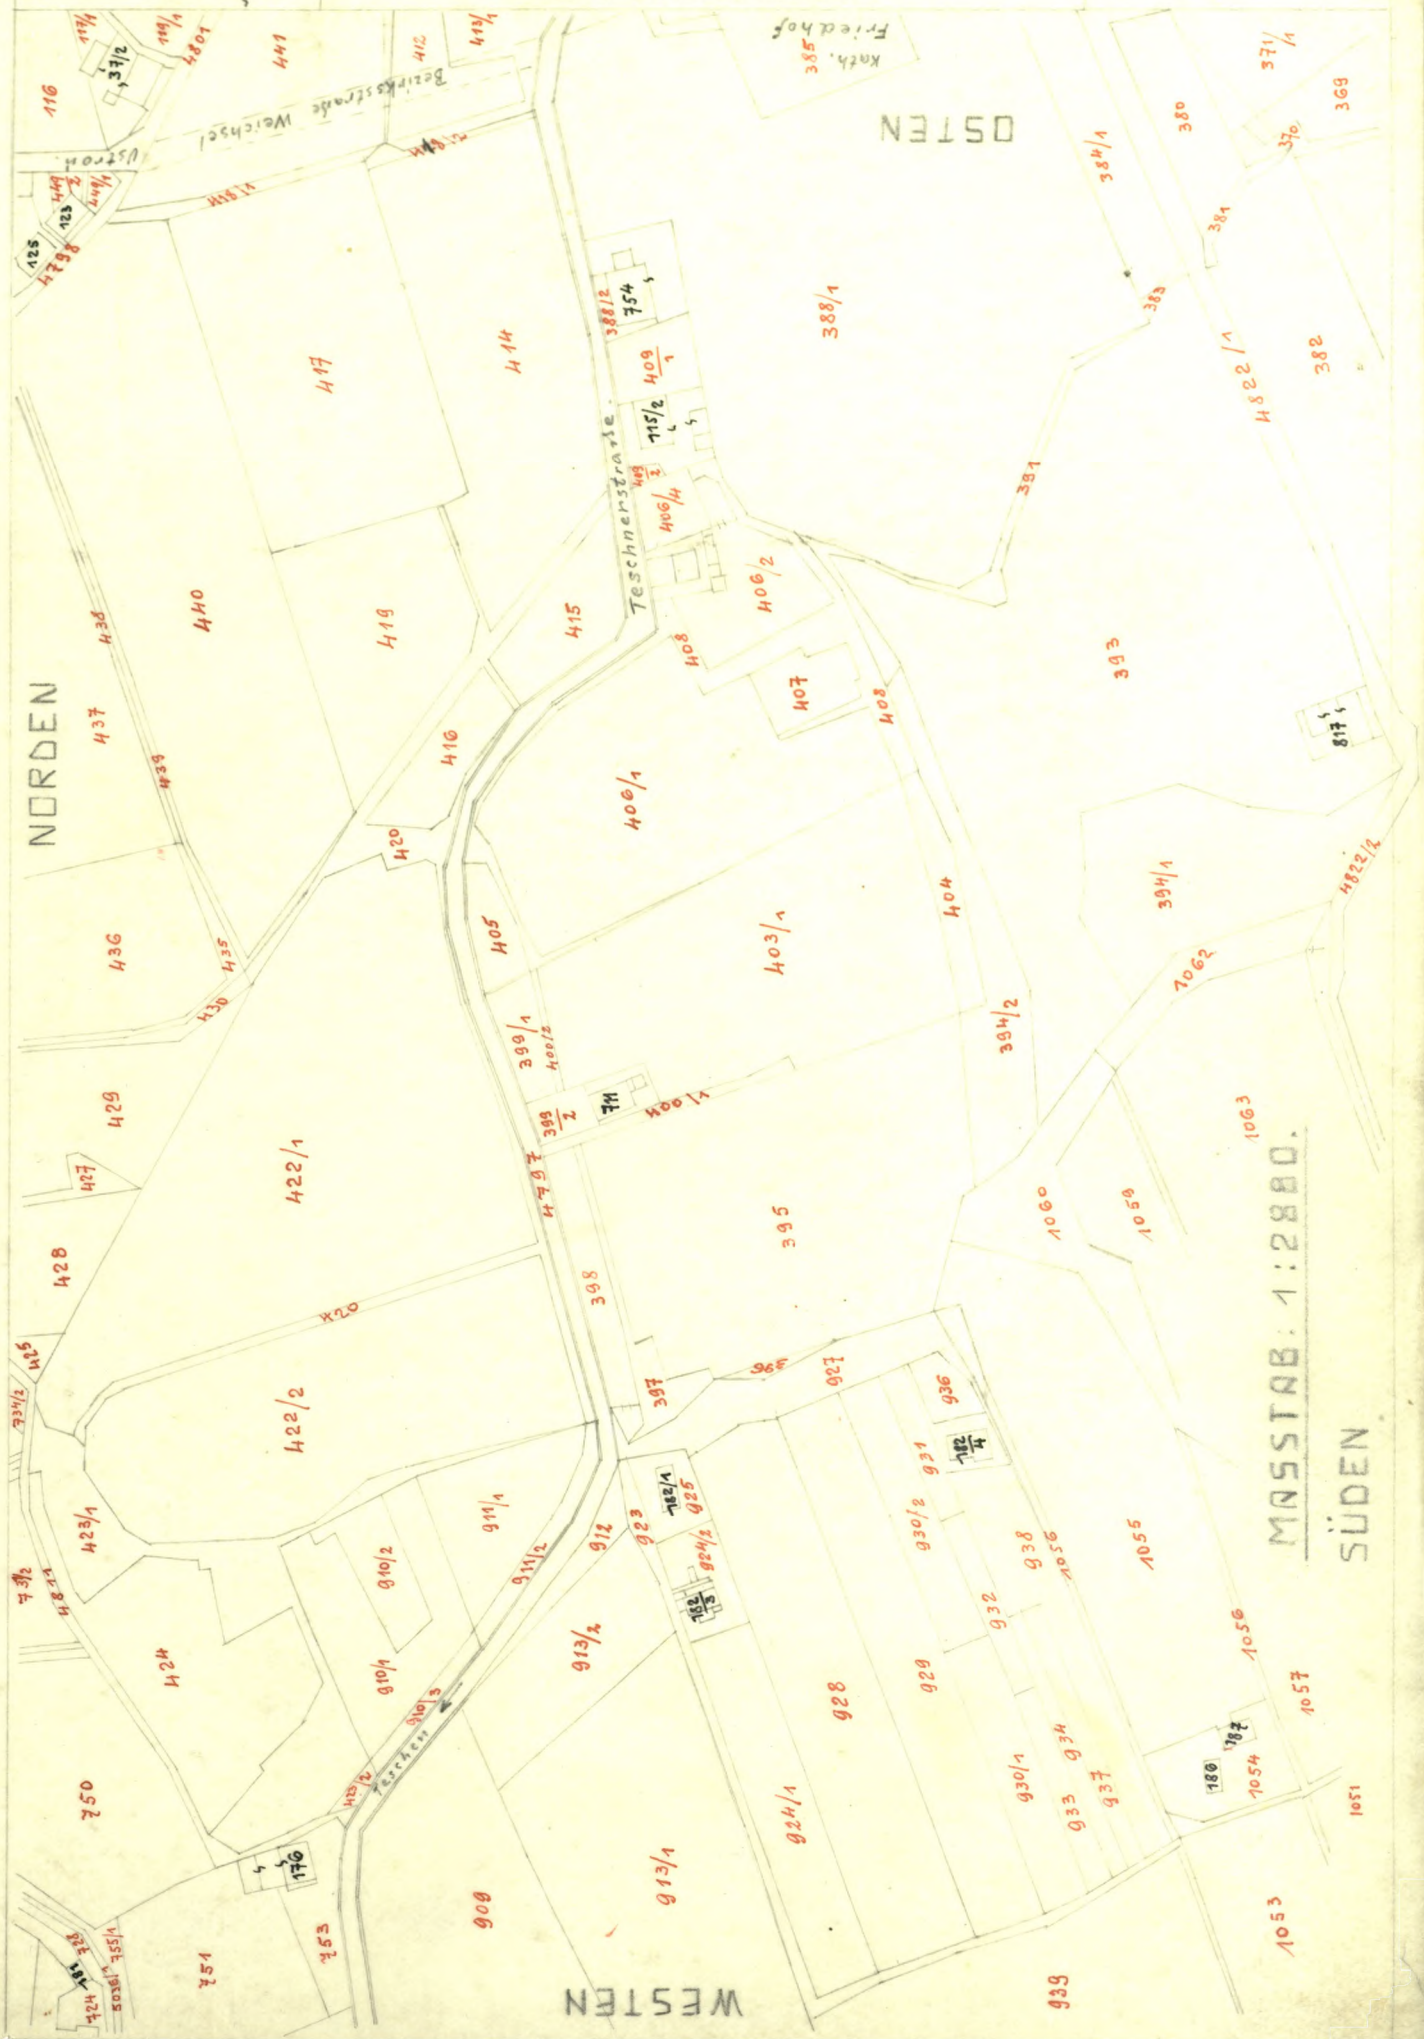

MASSTAB: 1:2880.

SÜDEN


WESTEN

OSTEN

BREVILLIER i
URBAN
USTRÓŃ ŚLĄSK

B.U. PARCELE
PRZY DRODZE CIESZ.


B.U. 10
G.P.6.

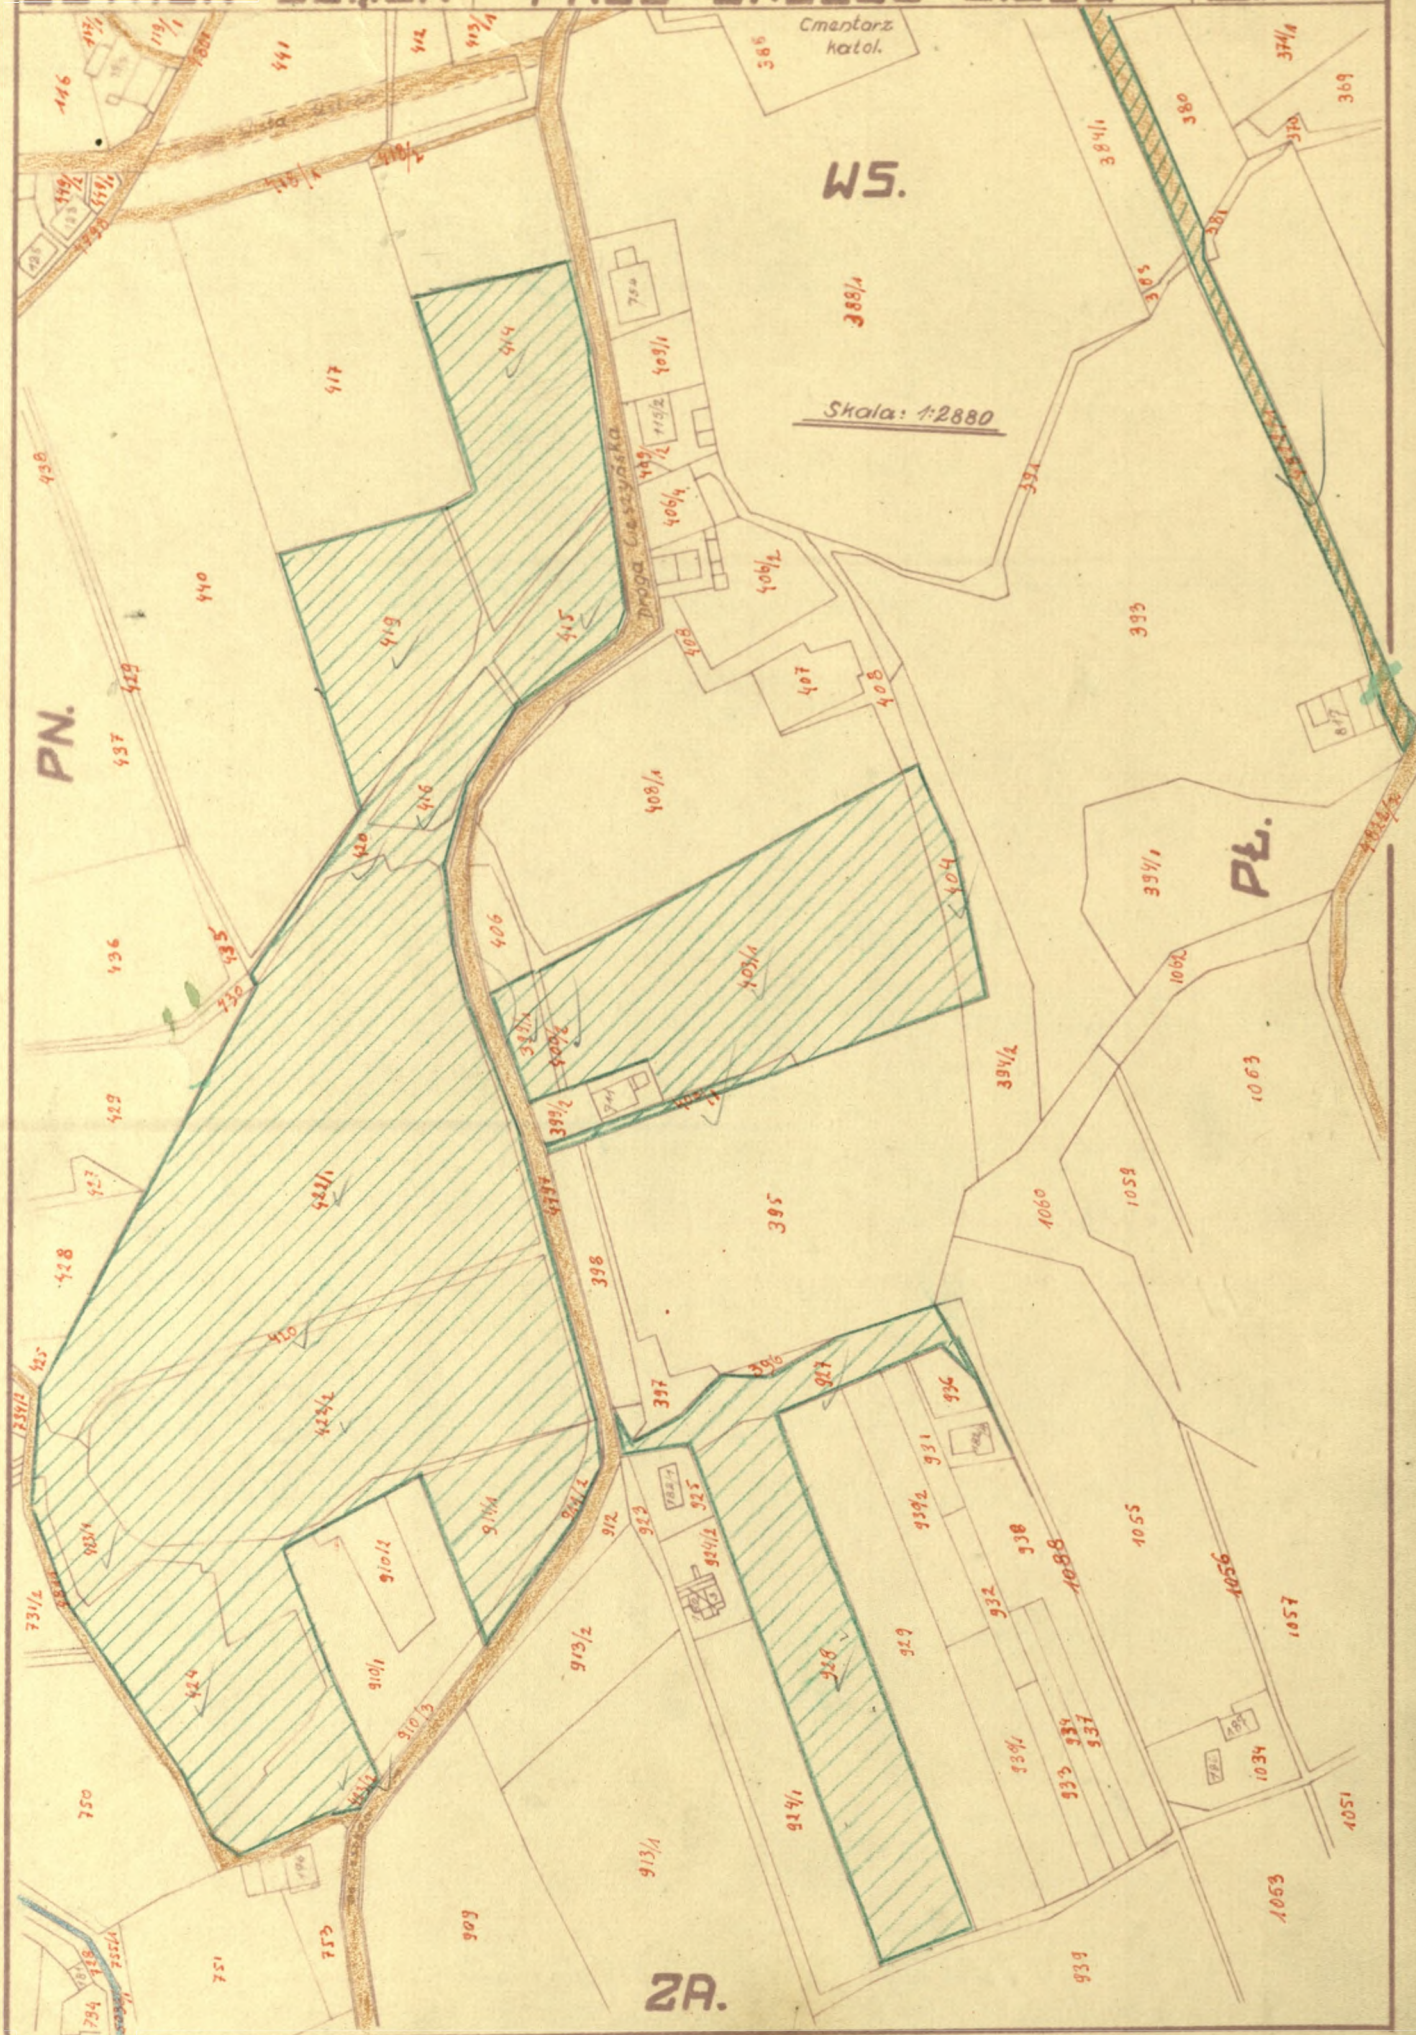

Brevillier i Urban
Ustron.

Ulica cieszyńska i okolica
płg planu regulacyjnego miasta
Ustron.

G. B. U. 11
G. P. 24.

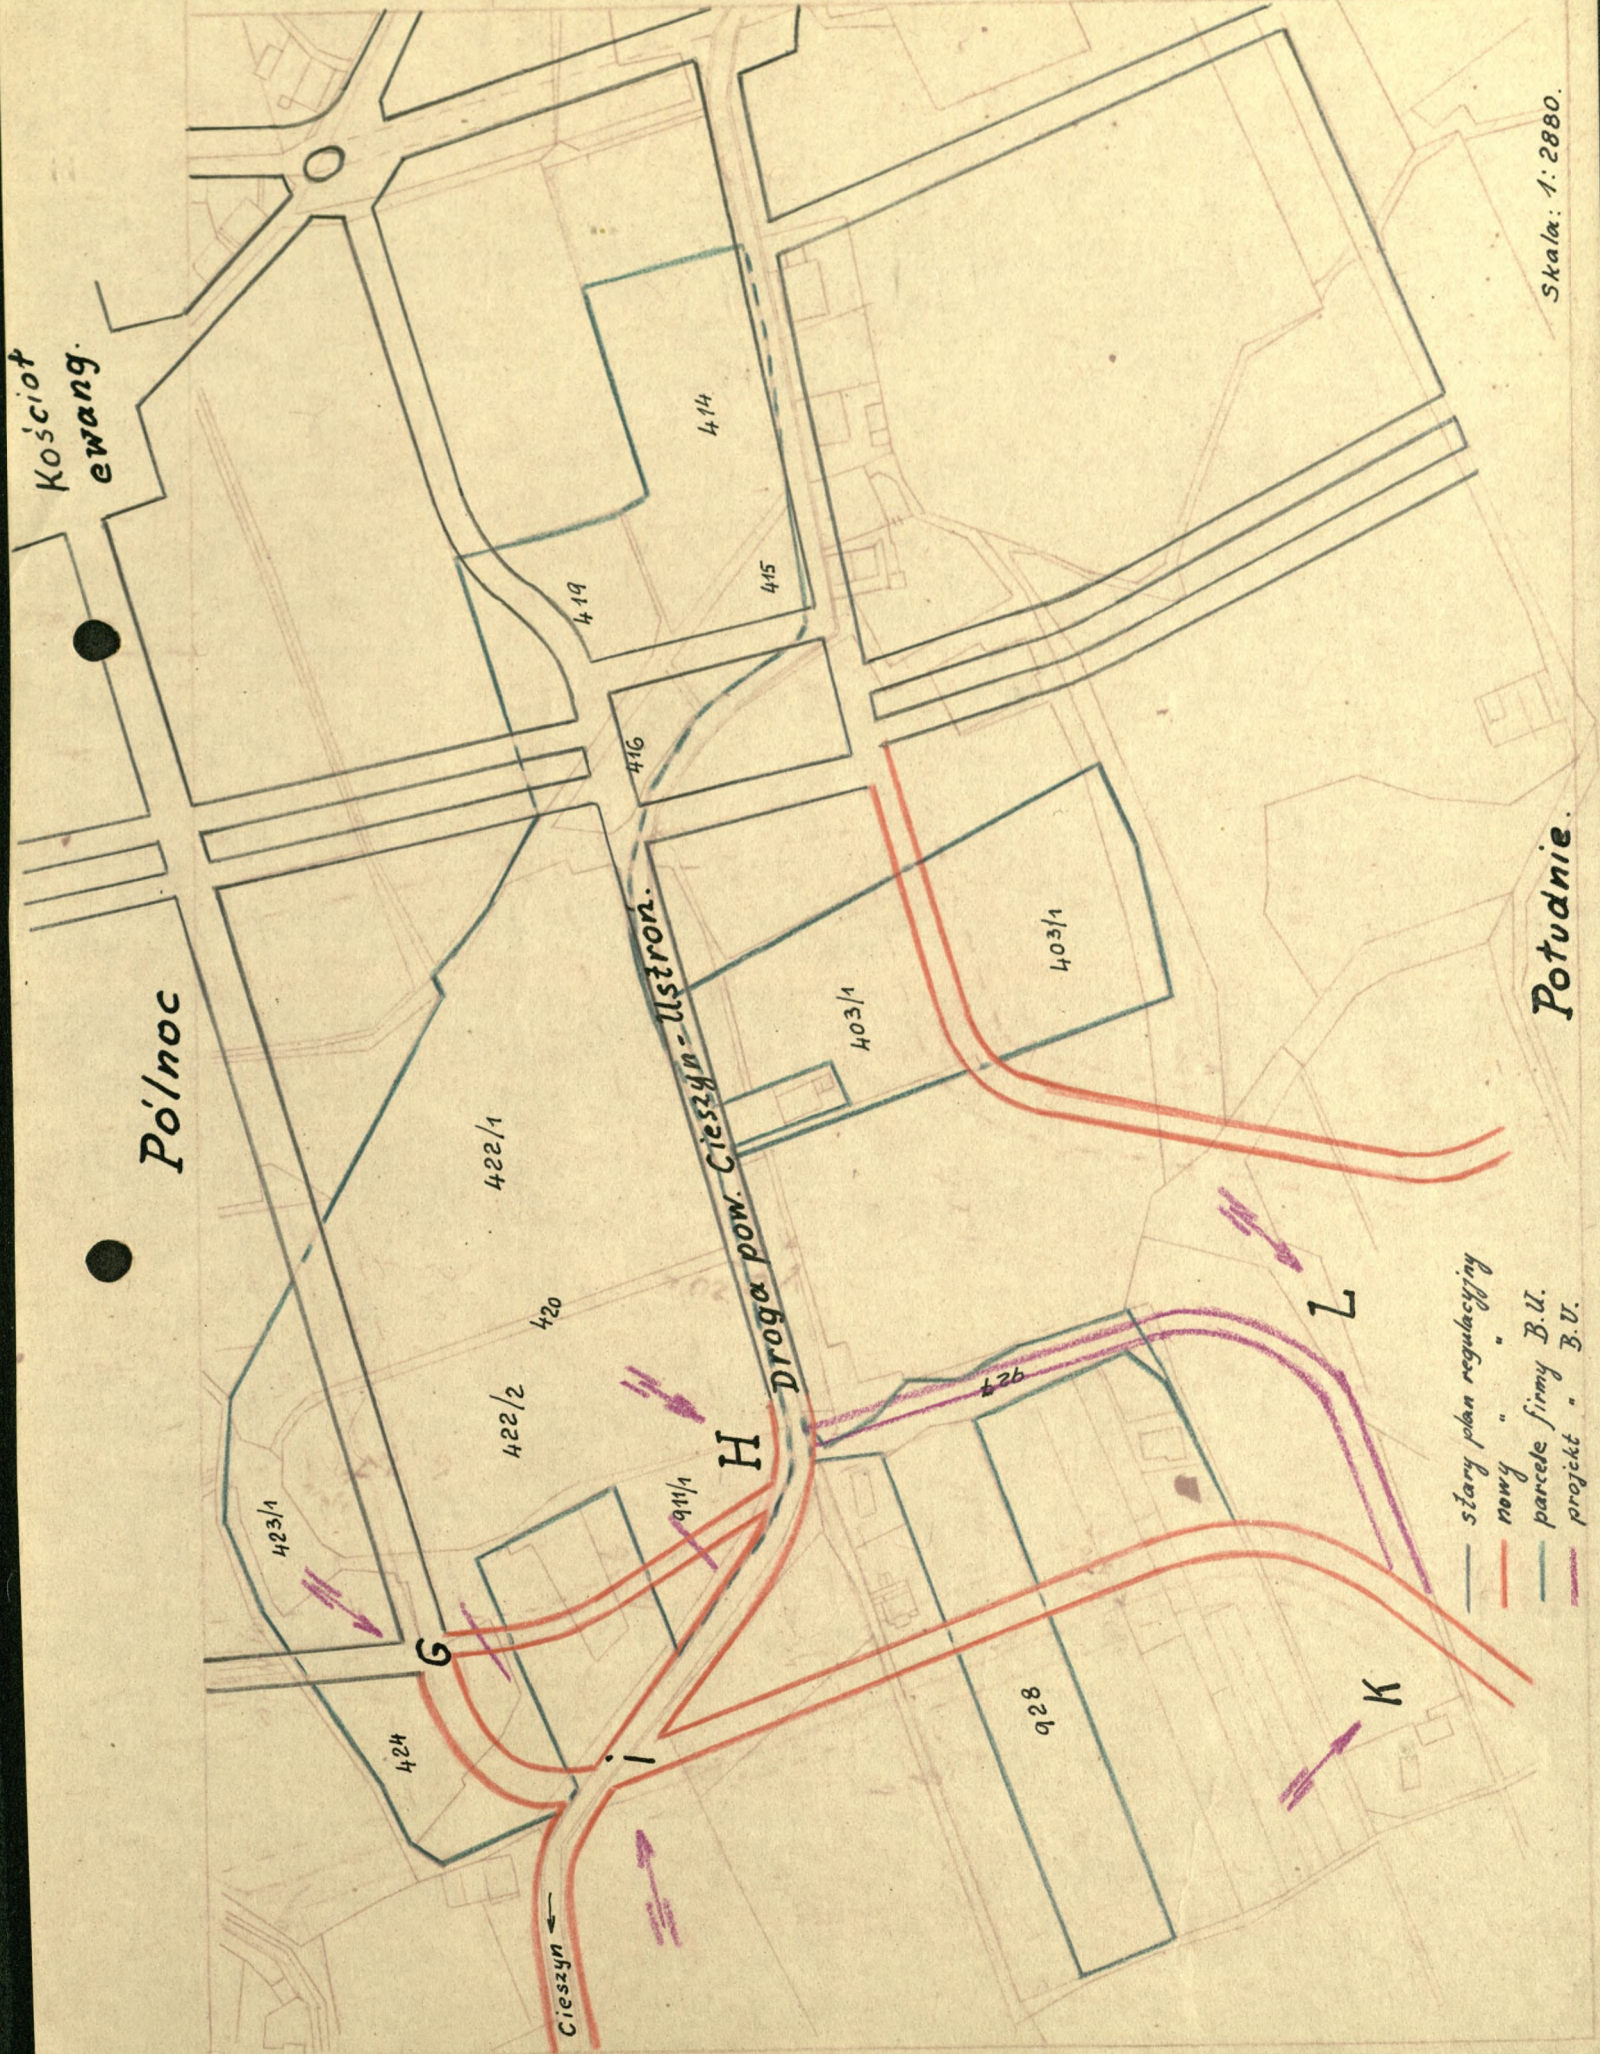

Skala: 1:2880.

- stary plan regulacyjny
- nowy
- parcele firmy B.U.
- projekt " B.U.

BREVILLIER U.
URBAN
USTRON, SLASK

B. U. PARZELLEN
AN DER TESCHNER-
STRASSE.

B. U.
G. P. 6.



NORDEN


OSTEN

WESTEN

MASSSTAB 1:2880.

SÜDEN

Kath.
Friedhof

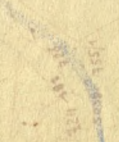

BREVILLIER i
URBAN
USTRŃ ŚLĄSK

B.U. PARCELE
PRZY DRODZE CIEŚZ.

B.U.
G.P.6.



Z parce 414/1
ok 2500 m²

414/1
ok 2500 m²
414/1

Skala: 1:2880

PN.

WS.


PL.

ZA.

BREVILLIER u.
URBAN
USTRON

B. U. PARZELLEN.
AN DER TESCHNER-STRASSE.

B. L.
G. P. 6.

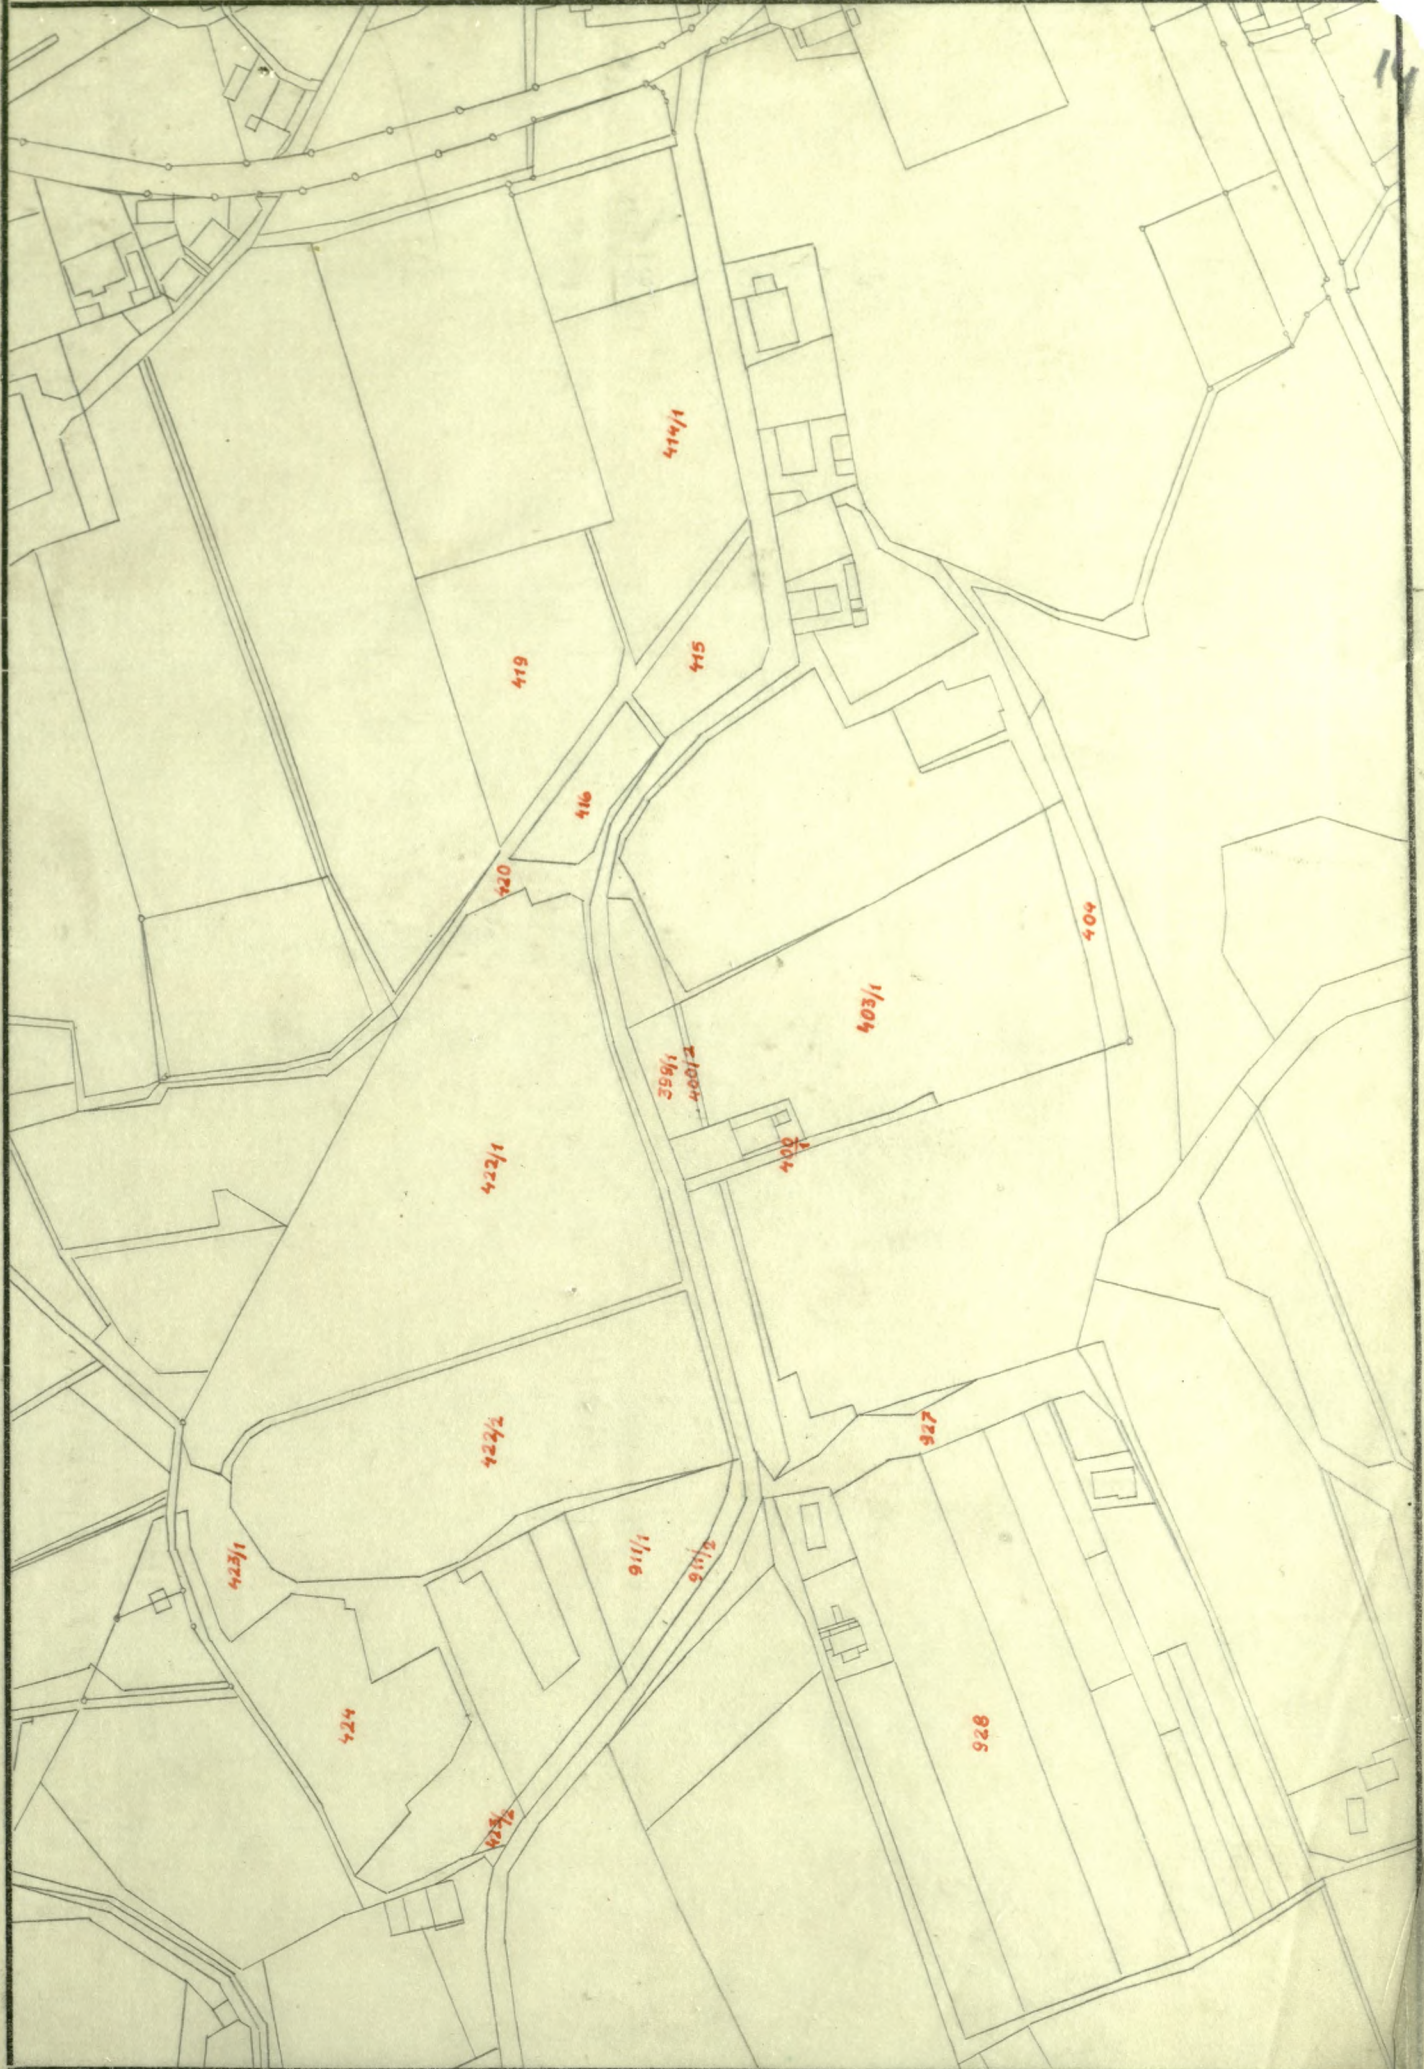

BREVILLIER & URBAN
USTROŃ.

Wyliczenie parcel 910/1, 910/2,
910/3 = ABCD.

G.P. 22.

15

Powierzchnia ABCD

$$\triangle ABC = \sqrt{107.6 \times (107.6 - 70.15) \times (107.6 - 59.85) \times (107.6 - 85.20)} = 2076.07$$

$$\triangle ACD = \sqrt{121 \times (121 - 85.2) \times (121 - 94.35) \times (121 - 62.45)} = 2599.83$$

4676.90 m²


70.15
59.85
85.20

$$245.2 : 2 = 107.6$$

85.2
94.35
62.45

$$242.2 : 2 = 121.1$$

ulica cieszyńska
62.45

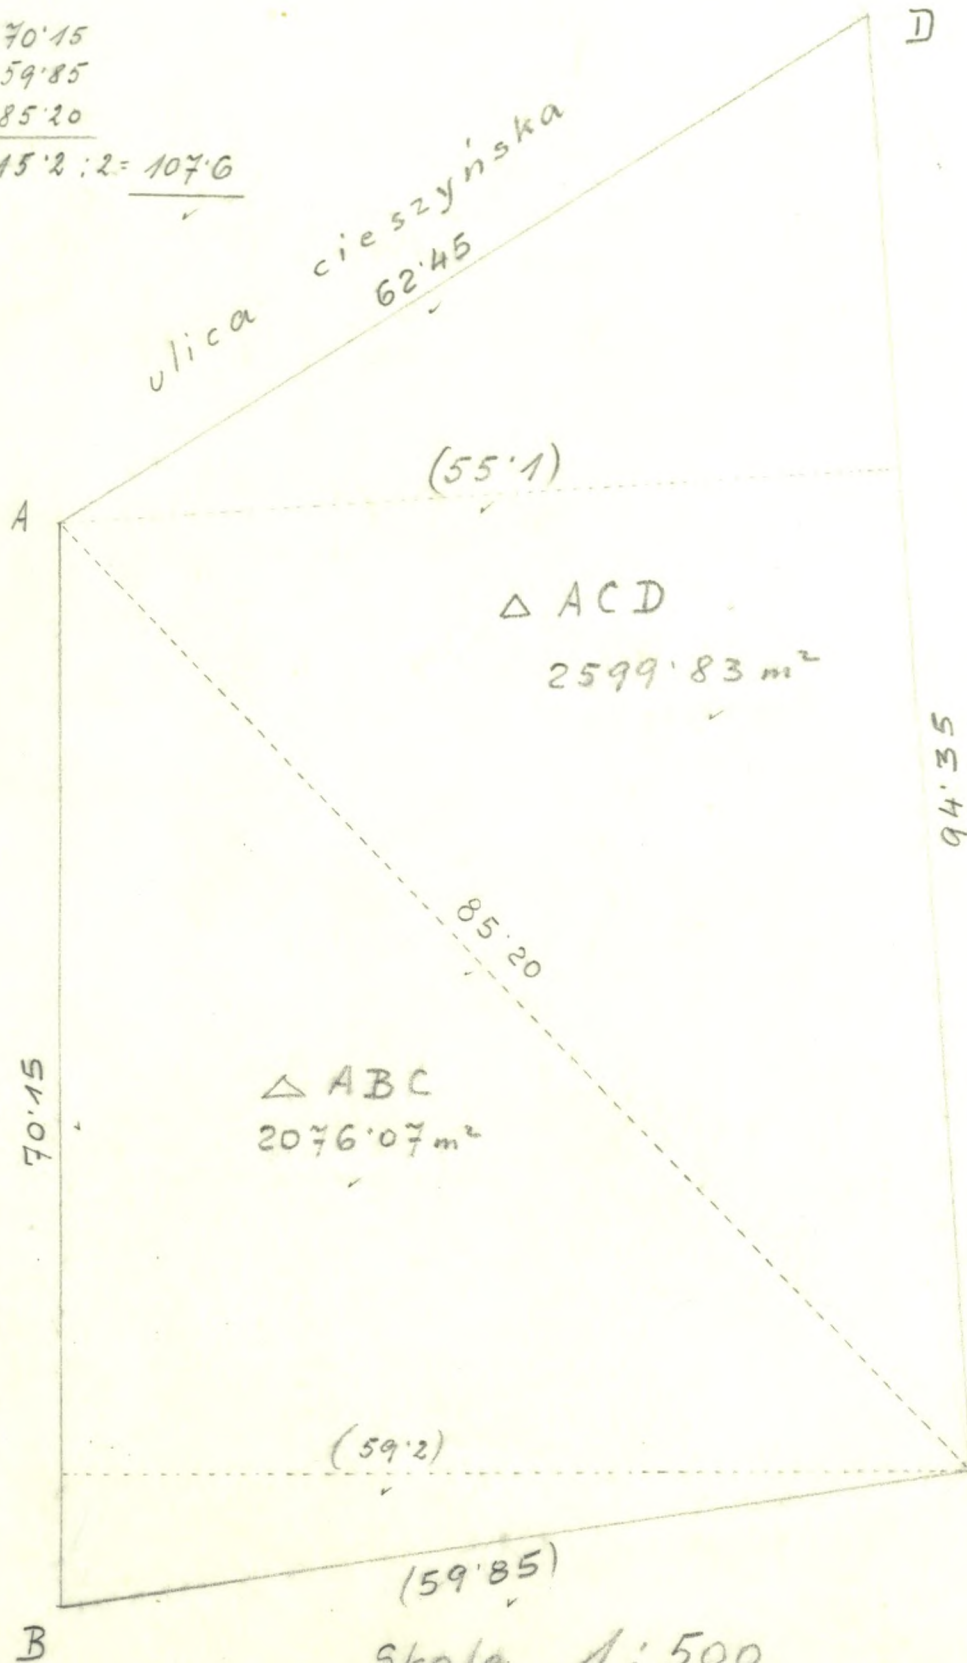

B.U. Parcela 911/1

70.15

$\triangle ABC$
2076.07 m²

85.20

94.35

B.U. Parcela 423/1

(59.2)

(59.85)

Skala 1:500

Wyliczenie w przybliżeniu.

$$\triangle ABC = \frac{70.15 \times 59.2}{2} = 2076.44 \text{ m}^2$$

$$\triangle ADC = \frac{94.35 \times 55.1}{2} = 2599.34 \text{ m}^2$$

$$4675.78 \text{ m}^2$$

d.c.

18. II. 989, FN o-101, Szuk 400.

Wykonał: *J.*
dnia: 14. V. 1933.

Pow. ABCD = 4676.90 m²

Sprawdził: *J.*
dnia: 14. V. 1933.

BREVILLIER u.
URBAN
OSTRON


B. U. PARZELLEN.
AN DER TESCHNER-STRASSE

B. U.
G. P. S.



Schmiedewerk Ustron
G.m.b.H
Ustron. 9/5.

Lageplan der Felder an der Teschener Straße.

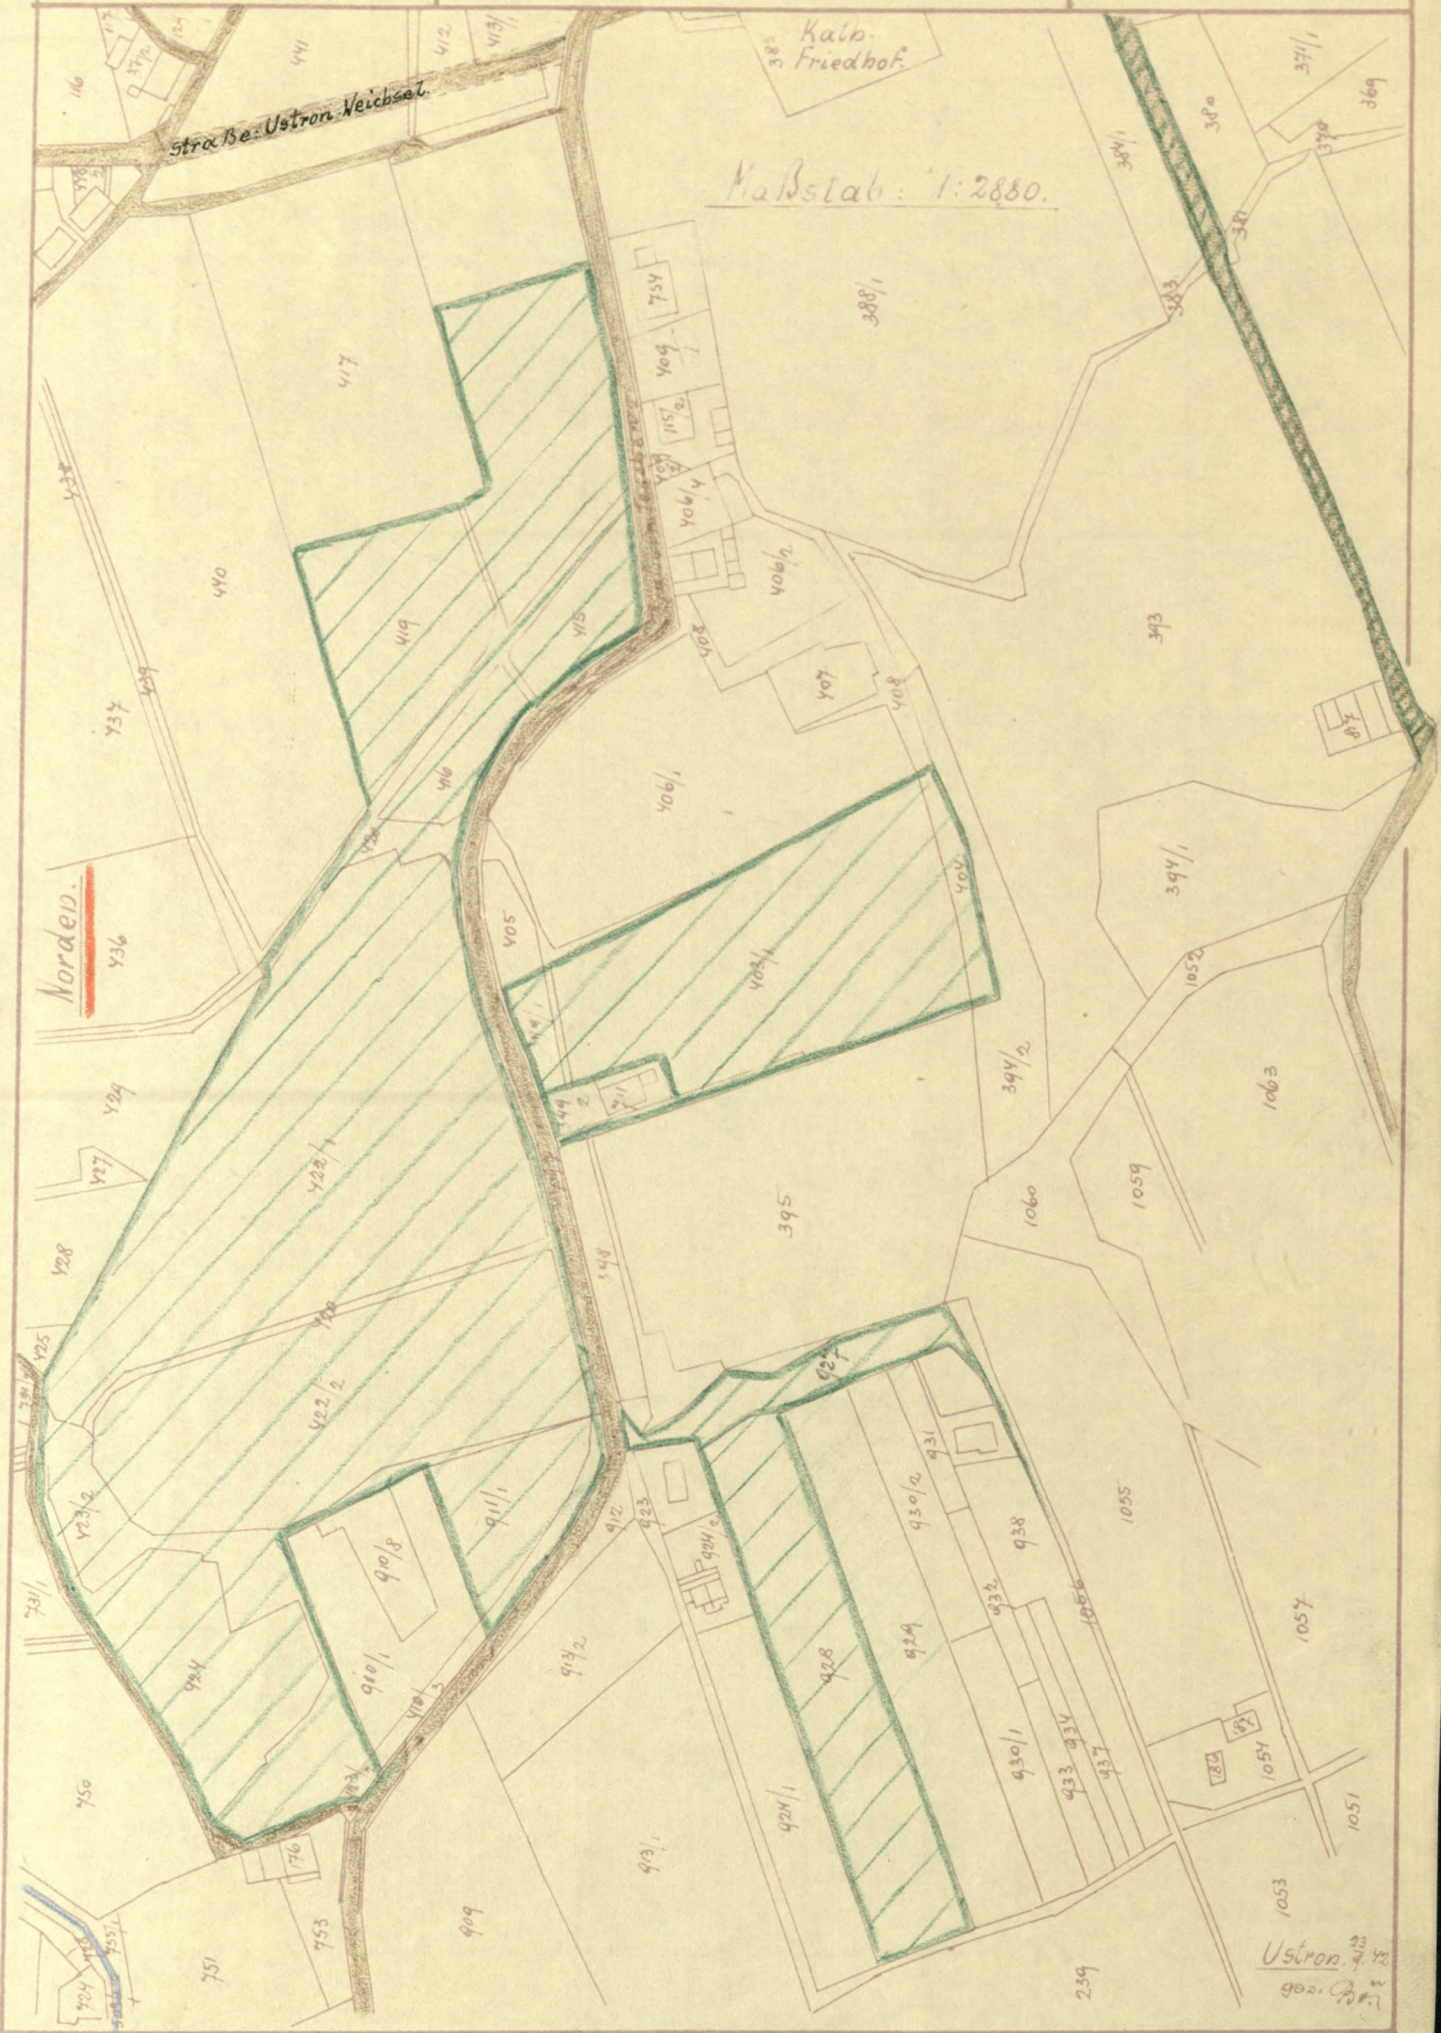

Schmiedewerk Ustron.
G.m.b.H.
Ustron, o/s.

Lageplan der Werkspartellen an der Teschener Straße.



Norden

Maßstab: 1:2880.

Ustron, am 21/9. 1942
gez. [Signature]