


Logotyp 	Nazwa instytucji  Muzeum Ustrońskie	
Tytuł jednostki / publikacji / fotografii Plan przebudowy Salonu Kuracyjnego		
Ilość stron oryginału 1	Ilość skanów 1	Liczba plików publikacji 1
Autor nieznany	Wydawnictwo / zakład fotograficzny rysunek odręczny	Skan okładki 
Miejsce wydania Ustroń	Rok wydania / Data powstania I dekada XX w.	
Sygnatura ---	Rodzaj zasobu (np. zdjęcie, czasopismo itp.) plan przebudowy budynku (spuścizna Hotelu Kuracyjnego)	
Wymiary (wys x szer) 37 x 54 cm	Stan zachowania ---	Charakterystyka skanowanego obiektu Projekt przebudowy Salonu Kuracyjnego (części Hotelu Kuracyjnego), prawdopodobnie związany z dostosowaniem obiektu do potrzeb nowego właściciela – Śląskim Kąpieli Borowinowych w Ustroniu, które nabyły go od Komory Cieszyńskiej w 1910 r.
Hasła przedmiotowe (okres historyczny, postacie, miejsce) Początek XX w., Śląsk Cieszyński, Ustroń, Cieszyn, Hotel Kuracyjny, Kurhotel, Albrecht Kazimierz Sasko – Cieszyński		
Hasła tematyczne (np. miasto, przemysł, kuźnia, letnicy itp.) Ustrońskie uzdrowisko, ustroński przemysł, historyczne założenie huty „Klemensa”, kuracjusze, Komora Cieszyńska, Śląskie Kąpiele Borowinowe Ustroń, remont generalny Hotelu Kuracyjnego, Salon Kuracyjny		
Prawa autorskie ---		

Kurhotel.

Nord

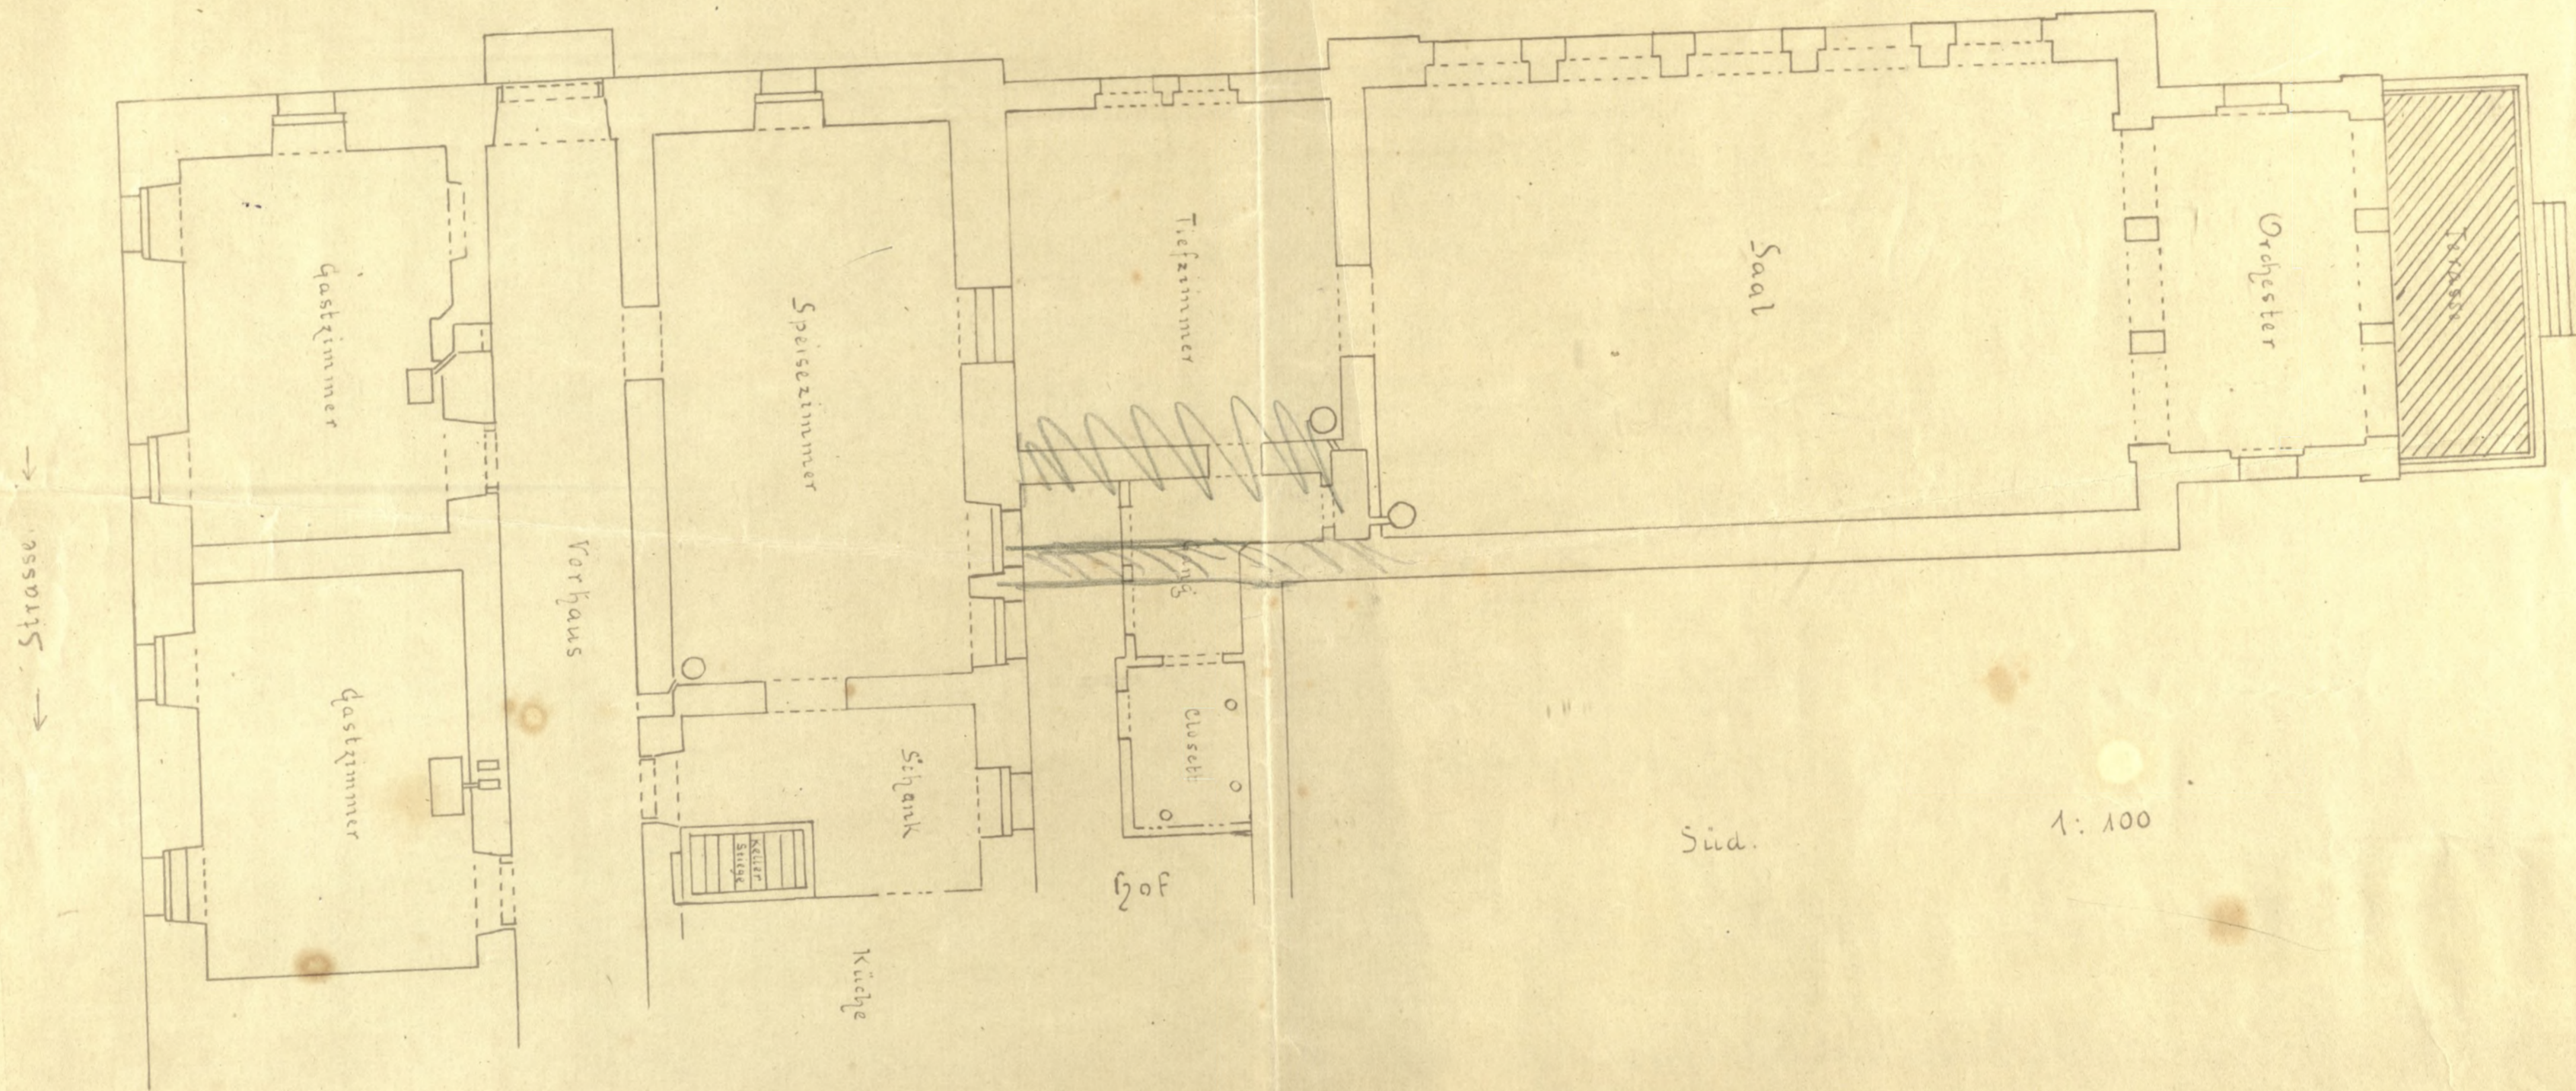

← Strasse ←

Saal

Orchester

Speisezimmer

Tiefzimmer

gastzimmer

gastzimmer

Vorhaus

SiBank

Küche

Kloset

hof

Süd

1:100