



Logotyp 	Nazwa instytucji <b>Muzeum Ustrońskie</b>	
Tytuł jednostki / publikacji / fotografii Wohnhaus für das Moorbad (budynek mieszkalny dla Moorbadu)		
Ilość stron oryginału <b>1</b>	Ilość skanów <b>1</b>	Liczba plików publikacji <b>1</b>
Autor <b>Josef Motika</b>	Wydawnictwo / zakład fotograficzny <b>rysunek odręczny</b>	Skan okładki 
Miejsce wydania <b>Cieszyn</b>	Rok wydania / Data powstania <b>1900</b>	
Sygnatura <b>---</b>	Rodzaj zasobu (np. zdjęcie, czasopismo itp.) <b>plan budynku (spuścizna ustrońskiego Moorbadu)</b>	
Wymiary (wys x szer) <b>29,5 x 45,5</b>	Stan zachowania <b>---</b>	Charakterystyka skanowanego obiektu Bardzo cenny wstępny projekt budynku mieszkalnego, przeznaczony dla gości ustrońskiego Moorbadu, opracowany przez cieszyńskiego mistrza budowlanego Josefa Motikę. Przedstawia on plan pomieszczeń oraz wygląd elewacji budynku zgodnie z pierwotnym, niezrealizowanym projektem.
Hasła przedmiotowe (okres historyczny, postacie, miejsce) Początek XX w., Śląsk Cieszyński, Ustroń, Cieszyn, Moorbad (Zakład Kąpiele Borowinowych) w Ustroniu, Josef Motika, Andrzej Broda,		
Hasła tematyczne (np. miasto, przemysł, kuznia, letnicy itp.) Ustrońskie uzdrowisko, Moorbad Ustroń, kąpiele borowinowe, kuracjusze, Komora Cieszyńska, spółka Erstes Österreichisch Schlesische Moorbad in Ustron, budowa domu mieszkalnego dla kuracjuszy Moorbadu		
Prawa autorskie <b>---</b>		

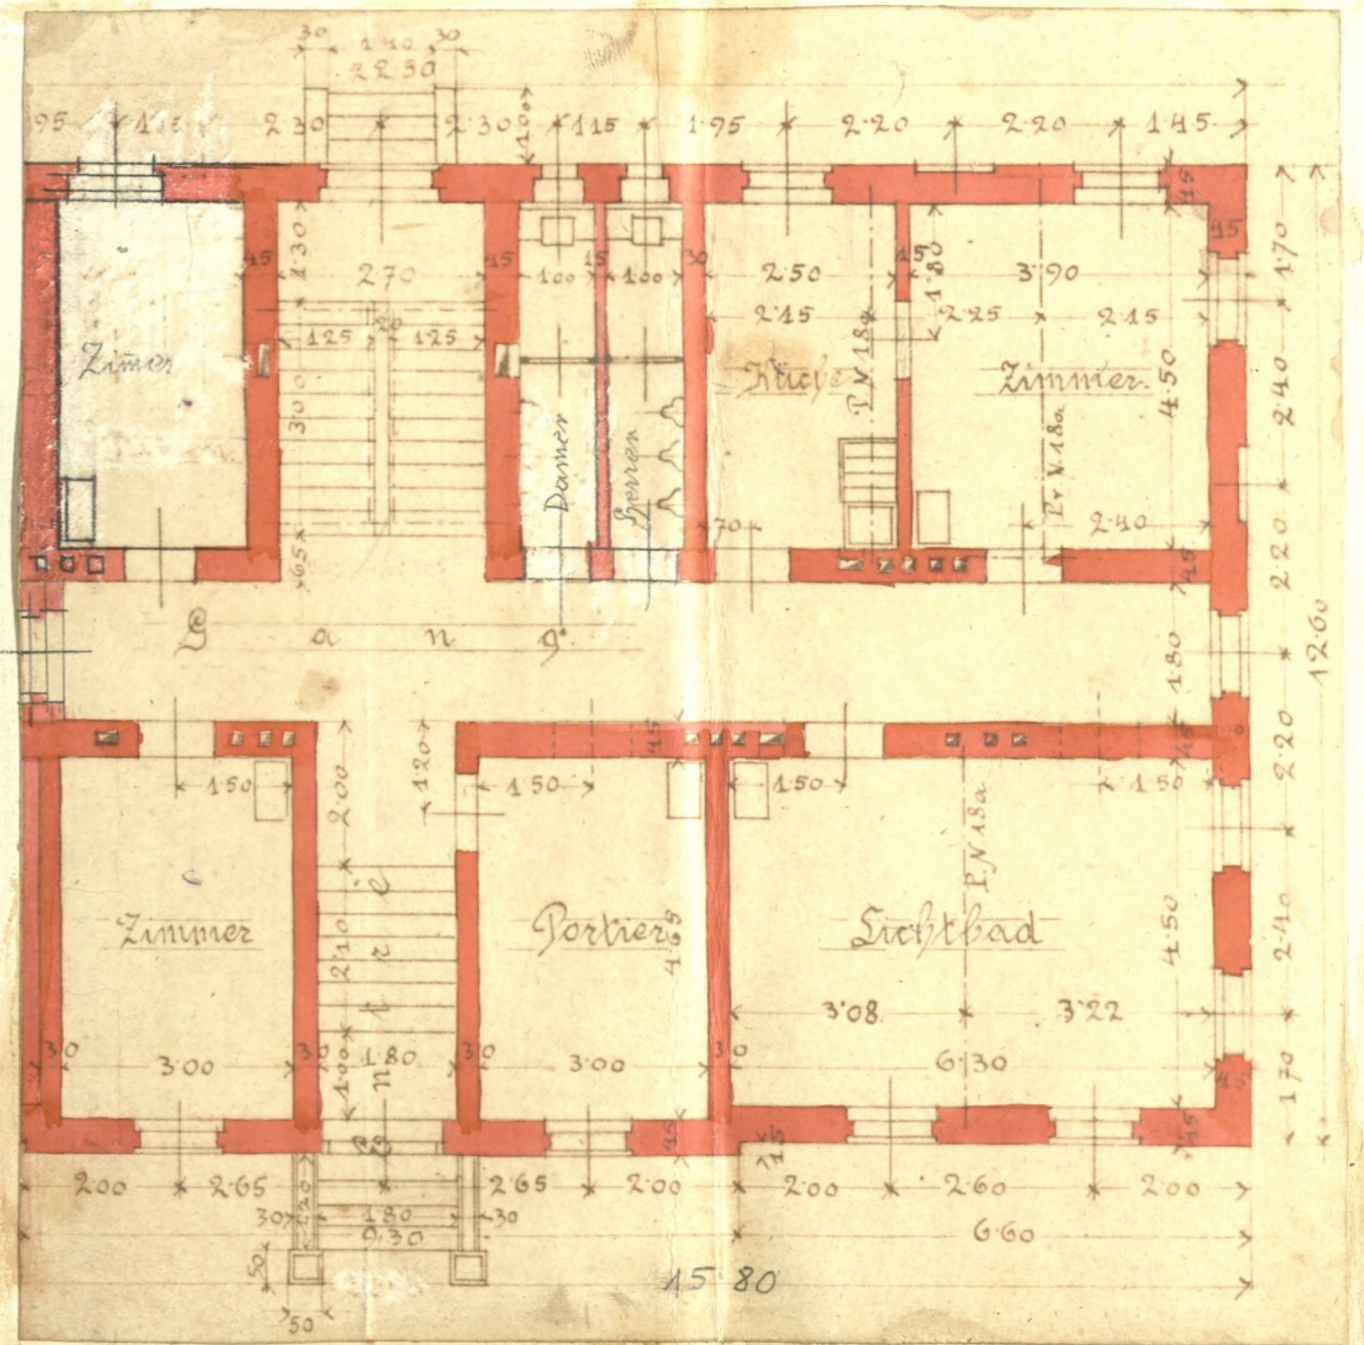

Wohnhaus für das Moorbad

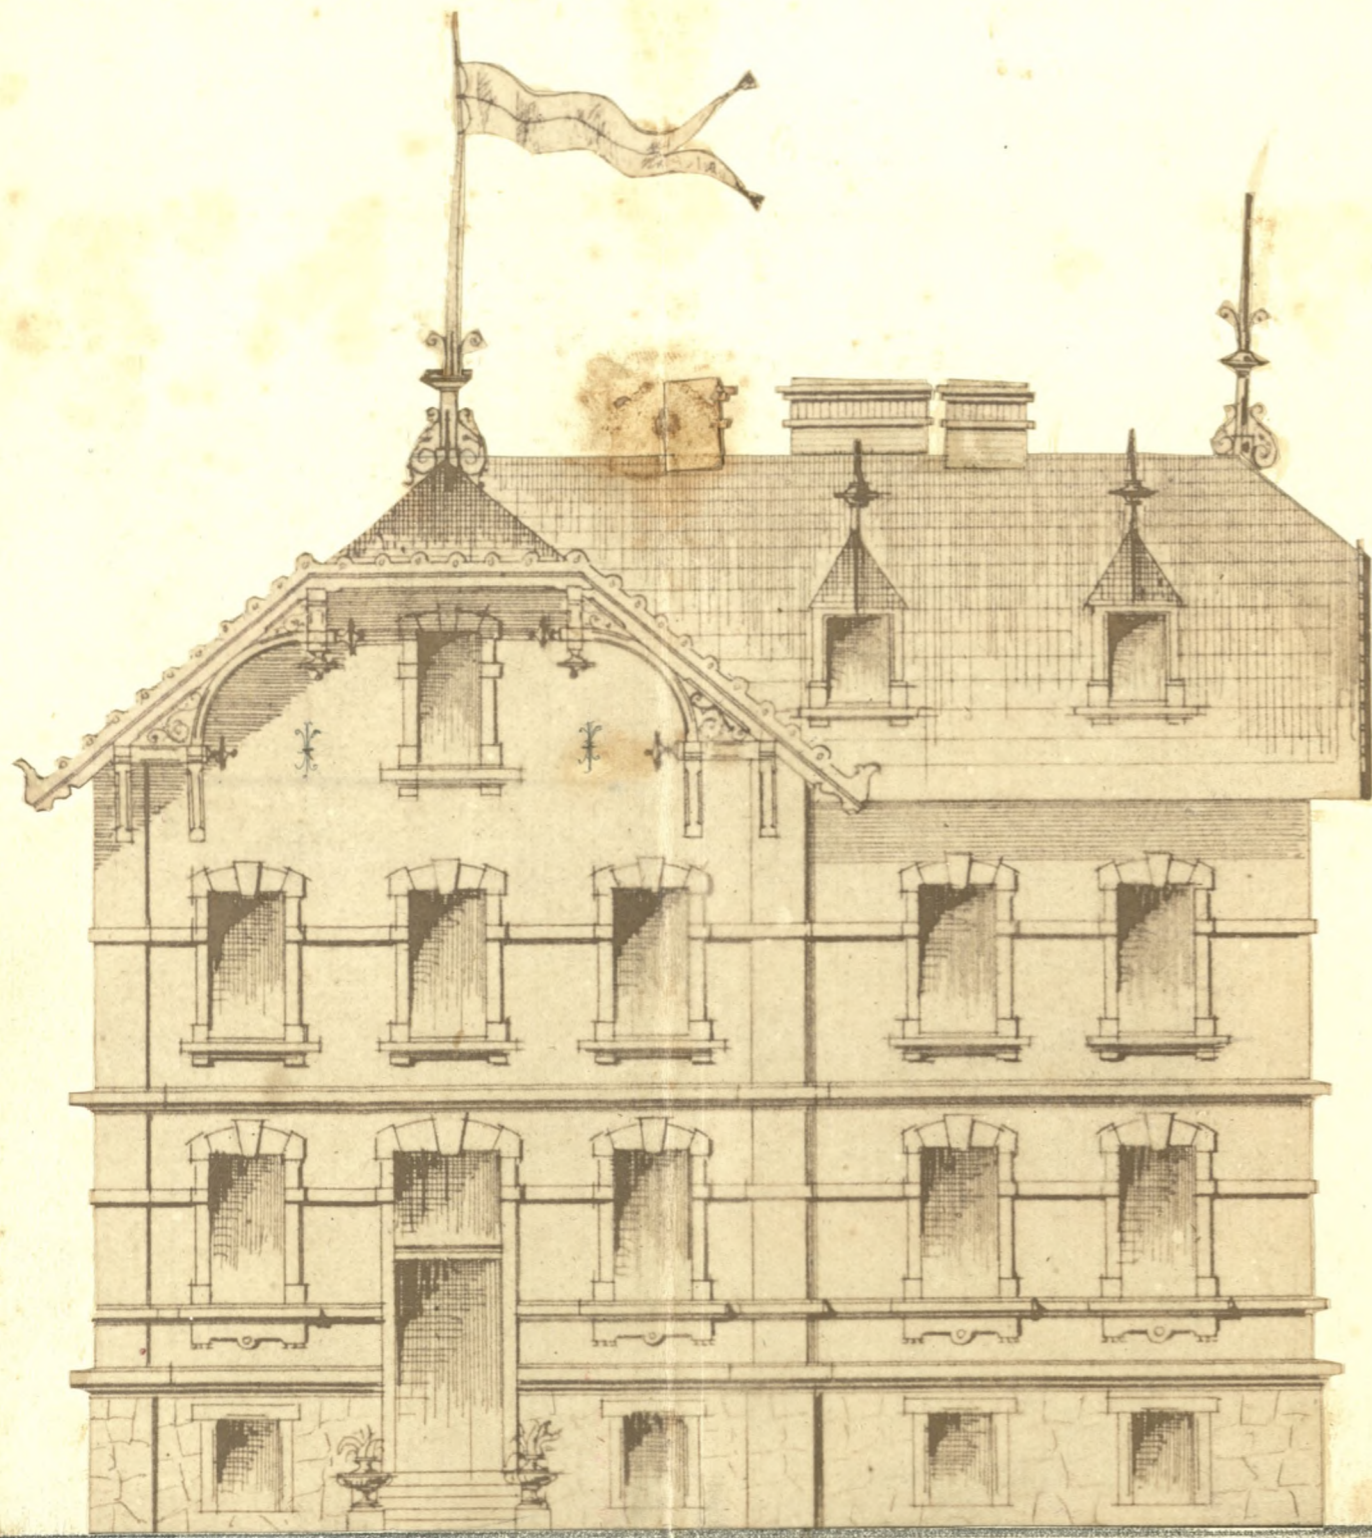

15.000  
16.000

Janssen