
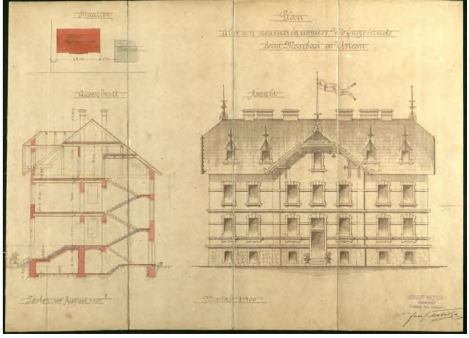
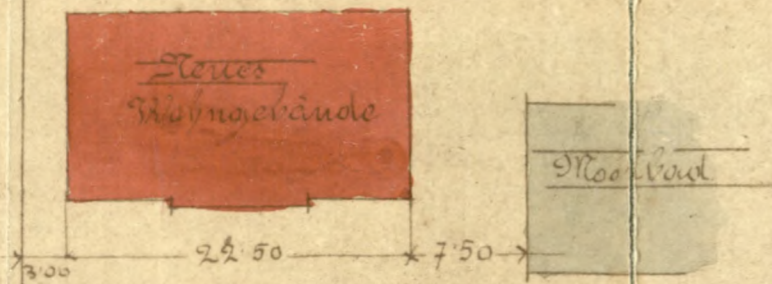
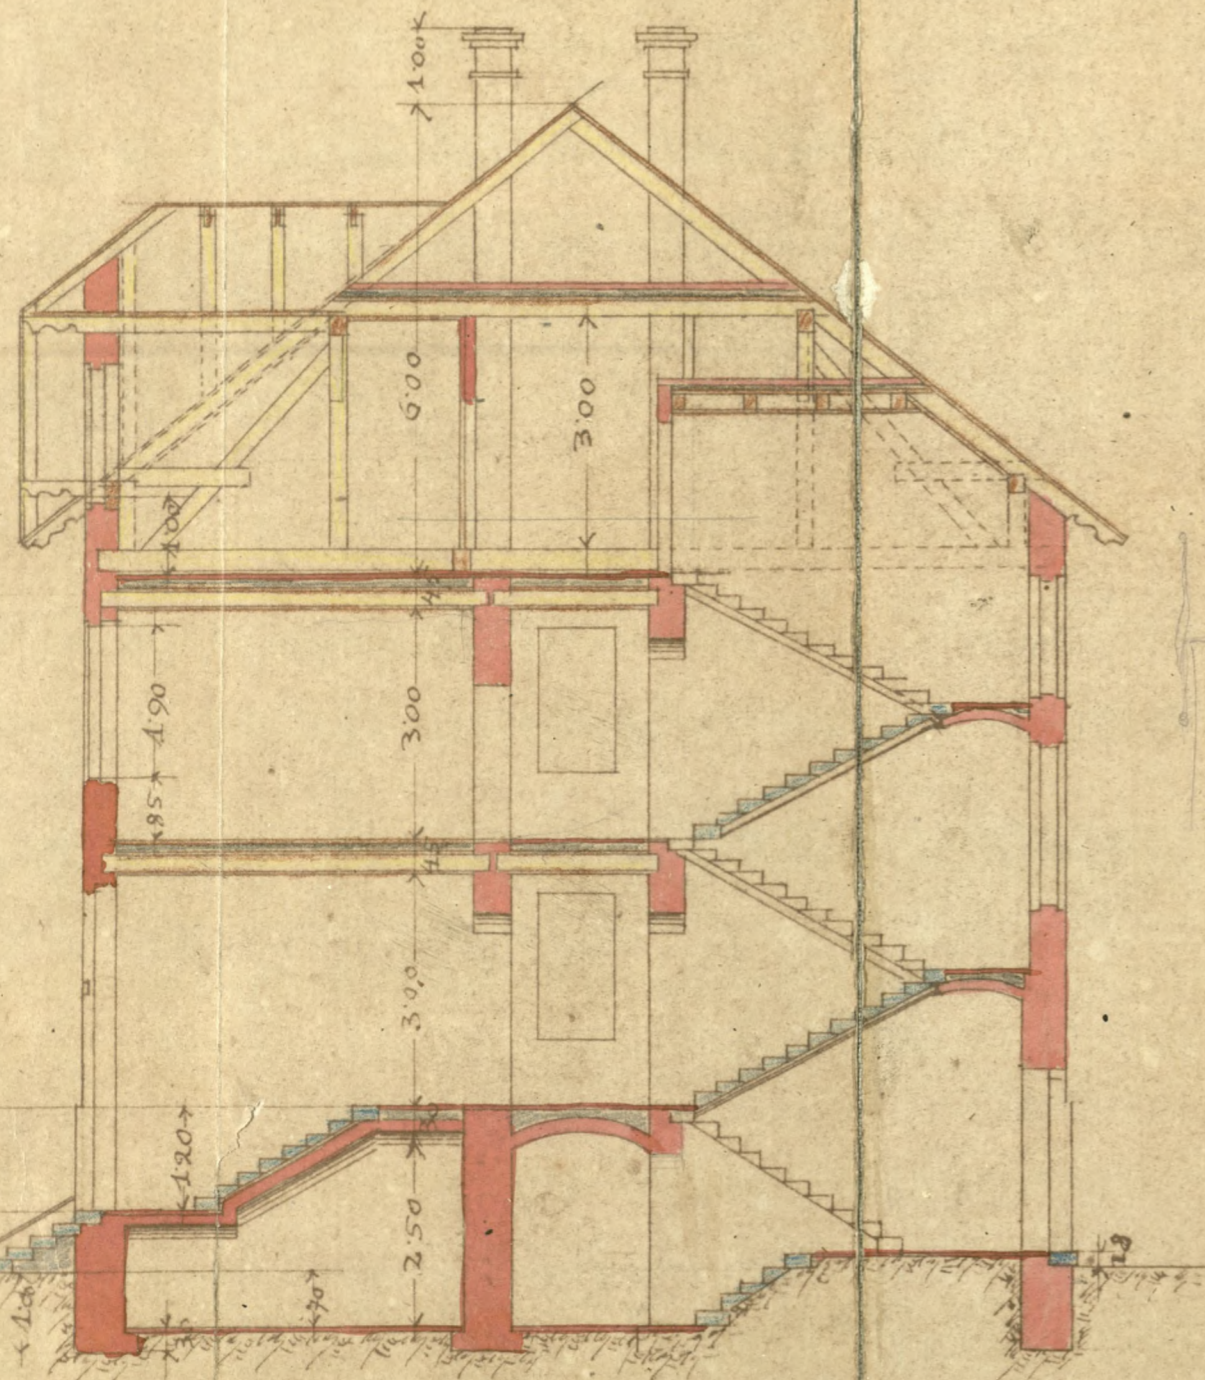


<p>Logotyp</p> 	<p>Nazwa instytucji</p> <p>Muzeum Ustrońskie</p>	
<p>Tytuł jednostki / publikacji / fotografii Plan über neuzebauendes Wohngebäude beim Moorbad in Ustron (plan nowobudowanego budynku mieszkalnego przy Moorbadzie w Ustroniu) [2]</p>		
<p>Ilość stron oryginału 1</p>	<p>Ilość skanów 1</p>	<p>Liczba plików publikacji 1</p>
<p>Autor Josef Motika</p>	<p>Wydawnictwo / zakład fotograficzny rysunek odręczny</p>	<p>Skan okładki</p>
<p>Miejsce wydania Cieszyn</p>	<p>Rok wydania / Data powstania 1900</p>	
<p>Sygnatura ---</p>	<p>Rodzaj zasobu (np. zdjęcie, czasopismo itp.) plan budynku (spuścizna ustrońskiego Moorbadu)</p>	
<p>Wymiary (wys x szer) 33,5 x 46,5</p>	<p>Stan zachowania ---</p>	<p>Charakterystyka skanowanego obiektu</p> <p>Bardzo cenny plan budynku mieszkalnego, przeznaczonego dla gości ustrońskiego Moorbadu, opracowany przez cieszynskiego mistrza budowlanego Josefa Motikę. Przedstawia on przekrój poprzeczny oraz wizerunek elewacji rzeźzonego obiektu.</p>
<p>Hasła przedmiotowe (okres historyczny, postacie, miejsce)</p> <p>Początek XX w., Śląsk Cieszyński, Ustroń, Cieszyn, Moorbad (Zakład Kąpiele Borowinowych) w Ustroniu, Josef Motika, Andrzej Broda</p>		
<p>Hasła tematyczne (np. miasto, przemysł, kuźnia, letnicy itp.)</p> <p>Ustrońskie uzdrowisko, kuracjusze, Komora Cieszyńska, Moorbad Ustroń, kąpiele borowinowe, Spółka Erstes Österreichisch Schlesische Moorbad in Ustron, budowa domu mieszkalnego dla kuracjuszy Moorbadu</p>		
<p>Prawa autorskie ---</p>		

Situation.



Querschnitt




Teschner im August 1900

Plan

über ein neuzuerbauendes Wohngebäude
beim Moorbad in Tschon.

Ansicht.

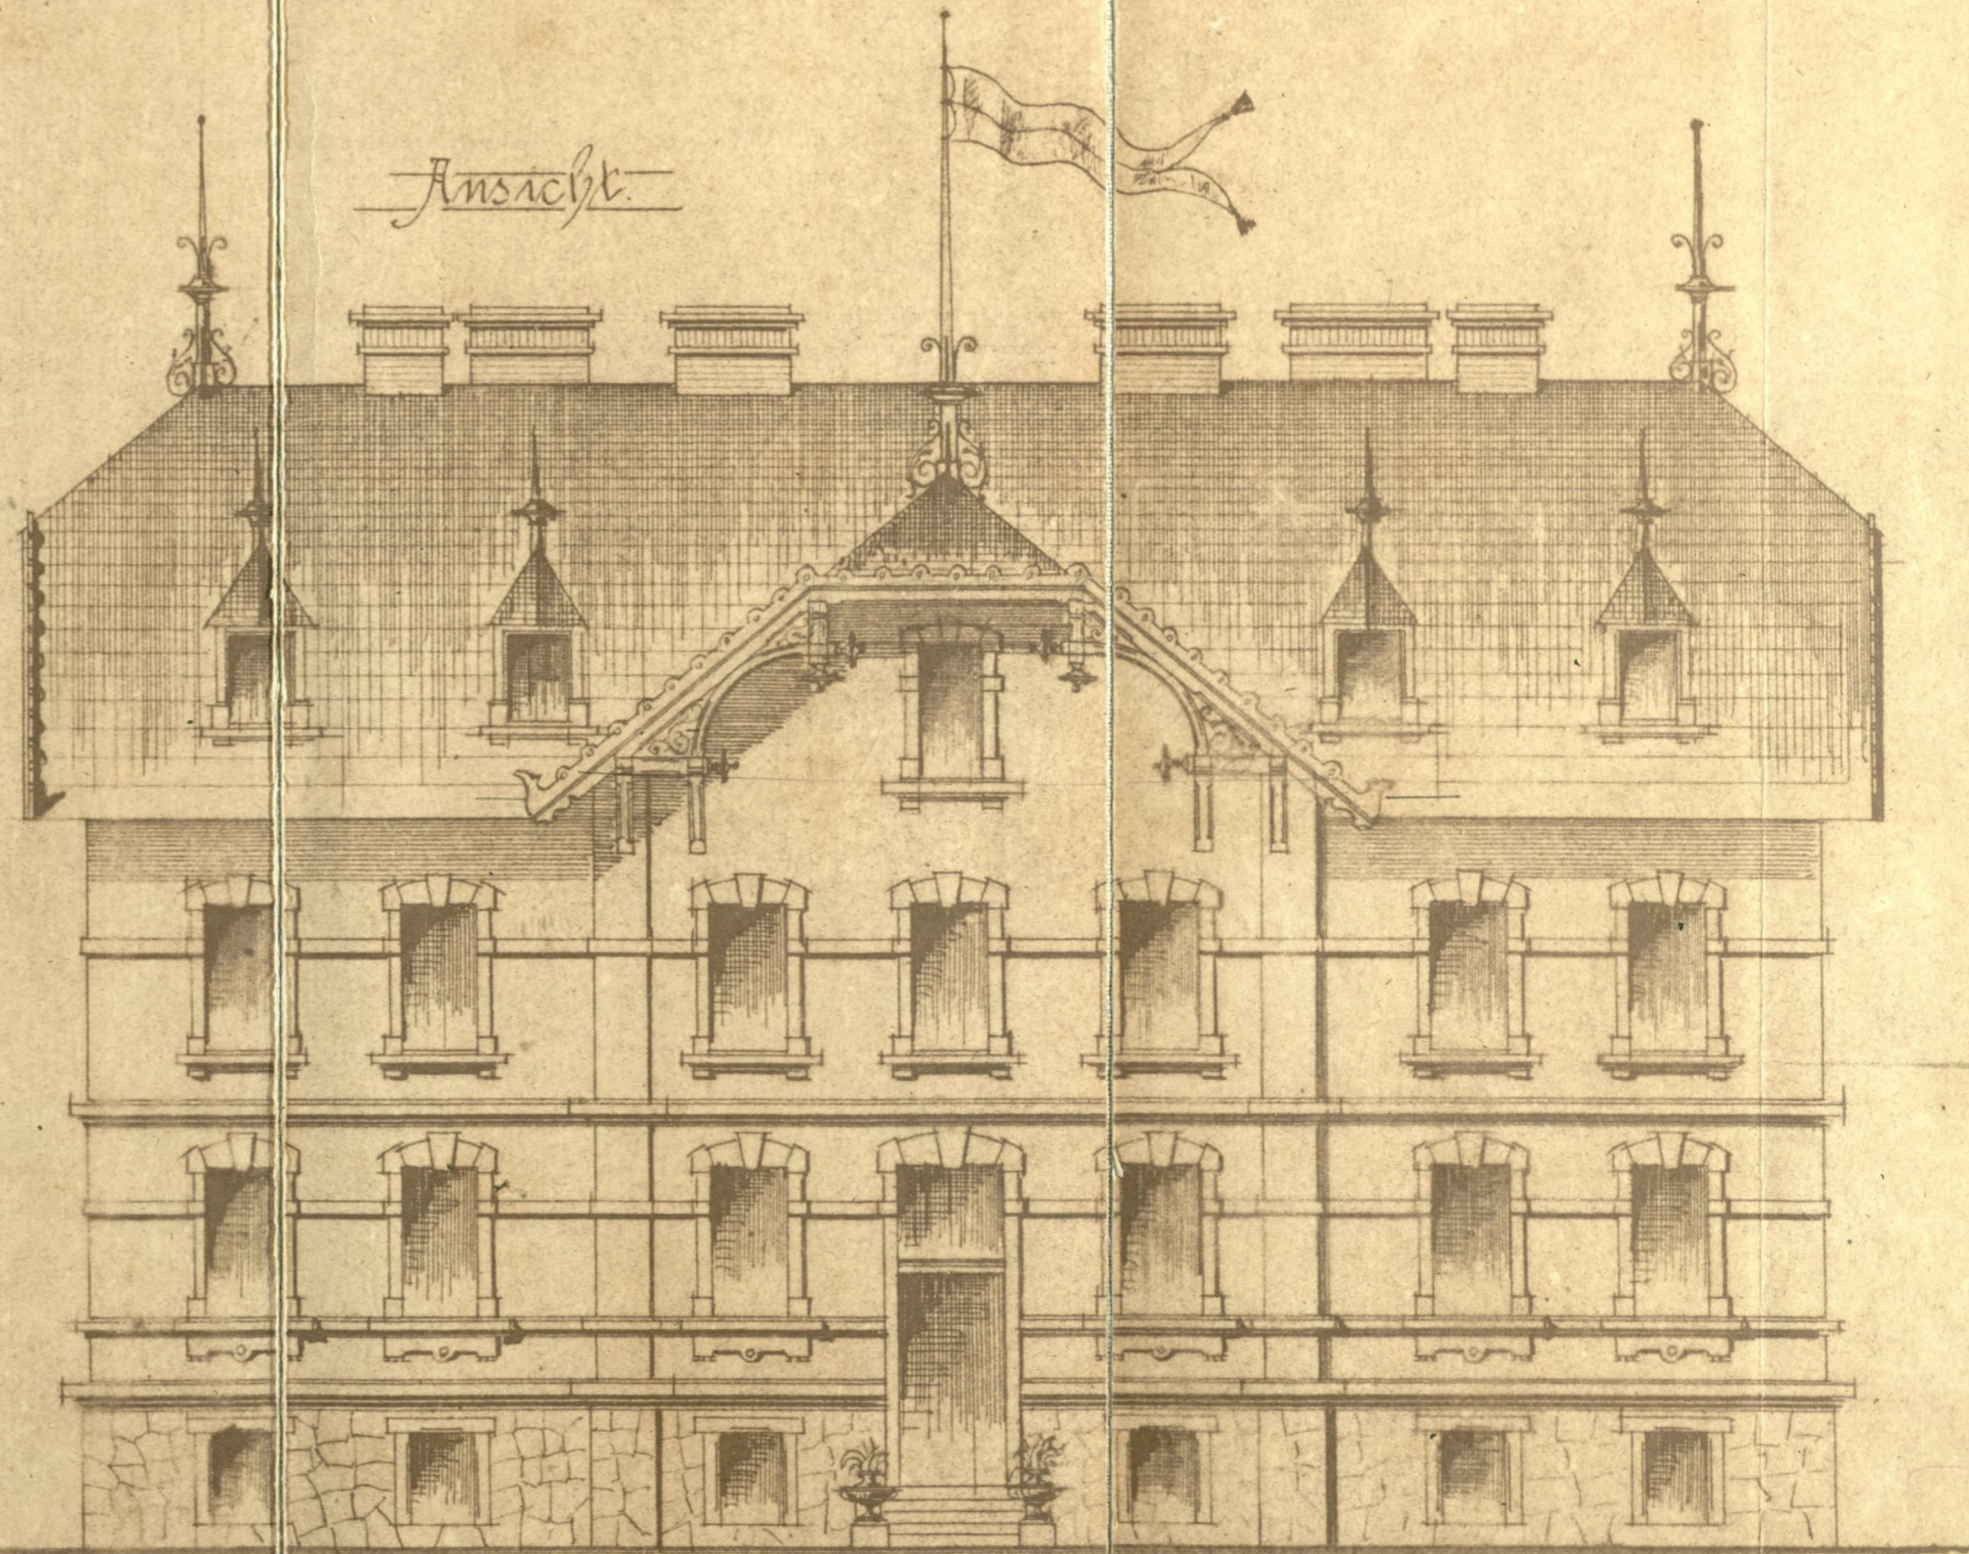

Maßstab 1:100

JOSEF MOTIKA
Baumeister
Tschon, öst. Schloßen

Josef Motika