
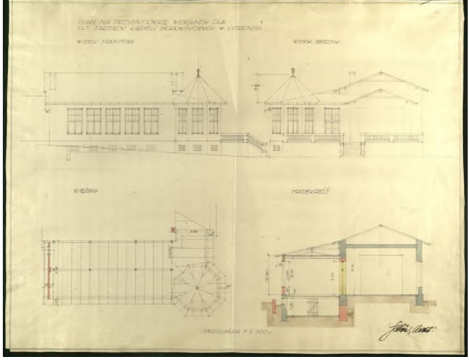
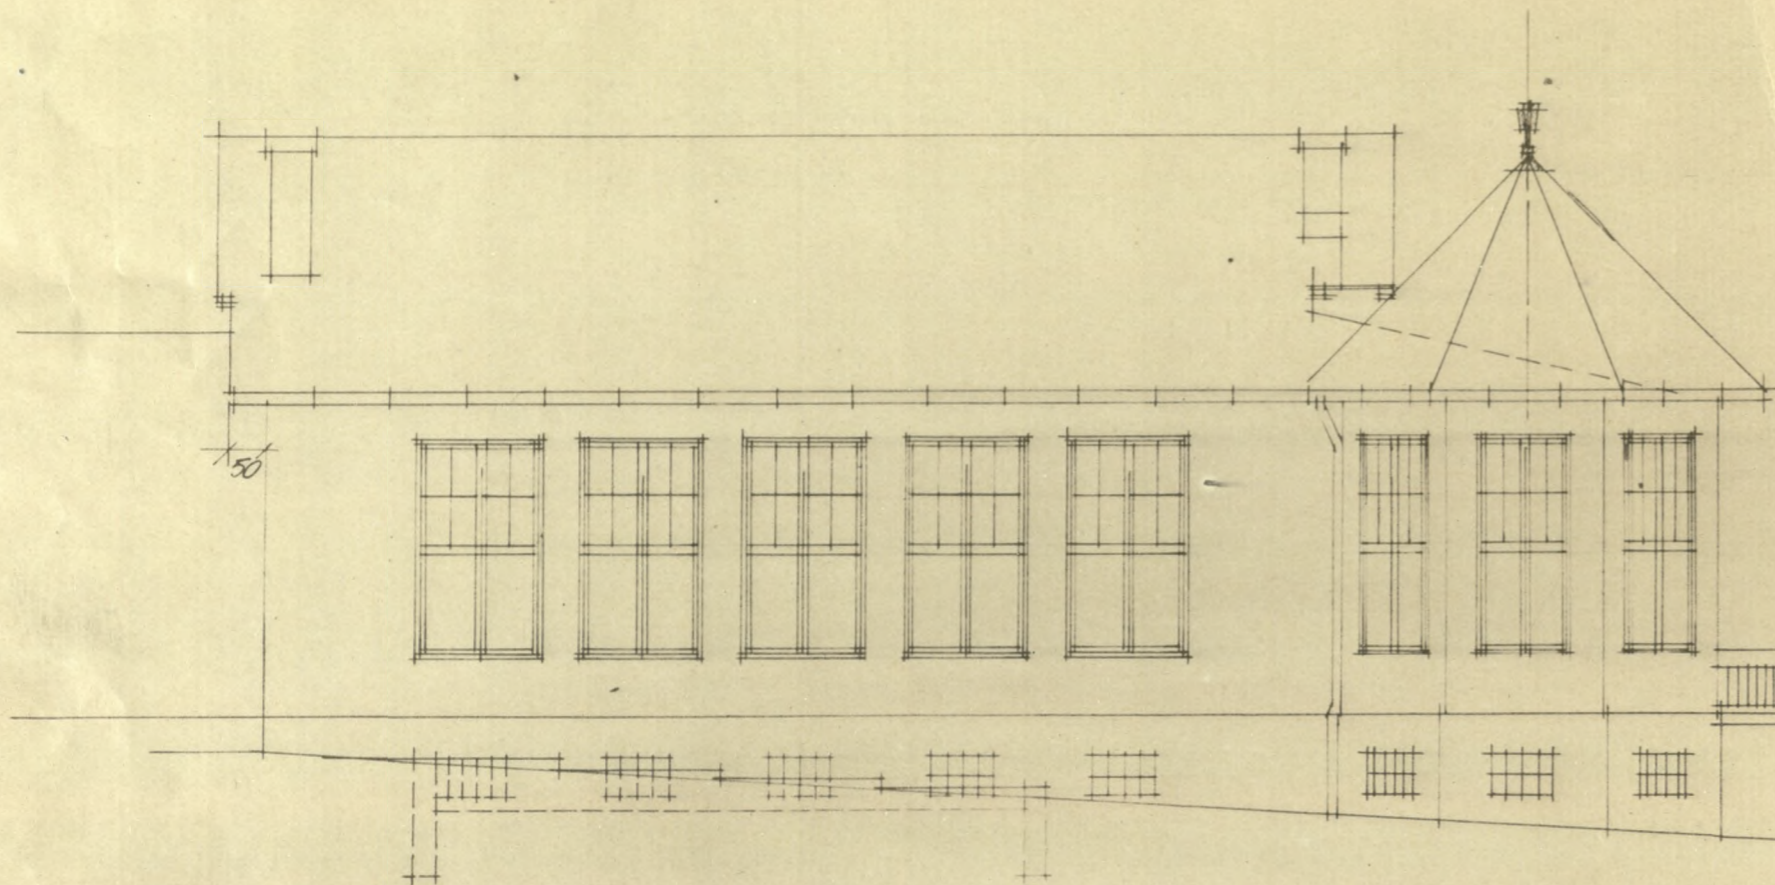



<p>Logotyp</p> 	<p>Nazwa instytucji</p> <p>Muzeum Ustrońskie</p>	
<p>Tytuł jednostki / publikacji / fotografii</p> <p>Plan na przybudówkę werandy dla P.T. Zarządu Kąpiele Borowinowych w Ustroniu</p>		
<p>Ilość stron oryginału</p> <p>1</p>	<p>Ilość skanów</p> <p>1</p>	<p>Liczba plików publikacji</p> <p>1</p>
<p>Autor</p> <p>Adalbert Krasny (Schön)</p>	<p>Wydawnictwo / zakład fotograficzny</p> <p>rysunek odręczny</p>	<p>Skan okładki</p> 
<p>Miejsce wydania</p> <p>Cieszyn</p>	<p>Rok wydania / Data powstania</p> <p>1931</p>	
<p>Sygnatura</p> <p>---</p>	<p>Rodzaj zasobu (np. zdjęcie, czasopismo itp.)</p> <p>plan budynku (spuścizna ustrońskiego Moorbadu)</p>	
<p>Wymiary (wys x szer)</p> <p>39 x 50</p>	<p>Stan zachowania</p> <p>---</p>	<p>Charakterystyka skanowanego obiektu</p> <p>Bardzo cenny plan przybudówki werandy ustrońskiego Moorbadu, opracowany przez cieszyńskiego mistrza budowlanego Krasnego (podpisanego jako Schön).</p>
<p>Hasła przedmiotowe (okres historyczny, postacie, miejsce)</p> <p>Lata 30. XX w., Śląsk Cieszyński, Ustroń, Cieszyn, Moorbad (zakład kąpiele borowinowych) w Ustroniu, mistrz budowlany Adalbert Krasny</p>		
<p>Hasła tematyczne (np. miasto, przemysł, kuźnia, letnicy itp.)</p> <p>Ustrońskie uzdrowisko, kuracjusze, Moorbad Ustroń, kąpiele borowinowe, Schlesišes Moorbad Ustroń</p>		
<p>Prawa autorskie</p> <p>---</p>		

PLAN NA PRZYBUDÓWKĘ WERANDY DLA  
P.T. ZARZĄDU KĄPIELI BOROWINOWYCH W VSTRONIV,


WIDOK FRONTOWY




WIDOK BOCZNY

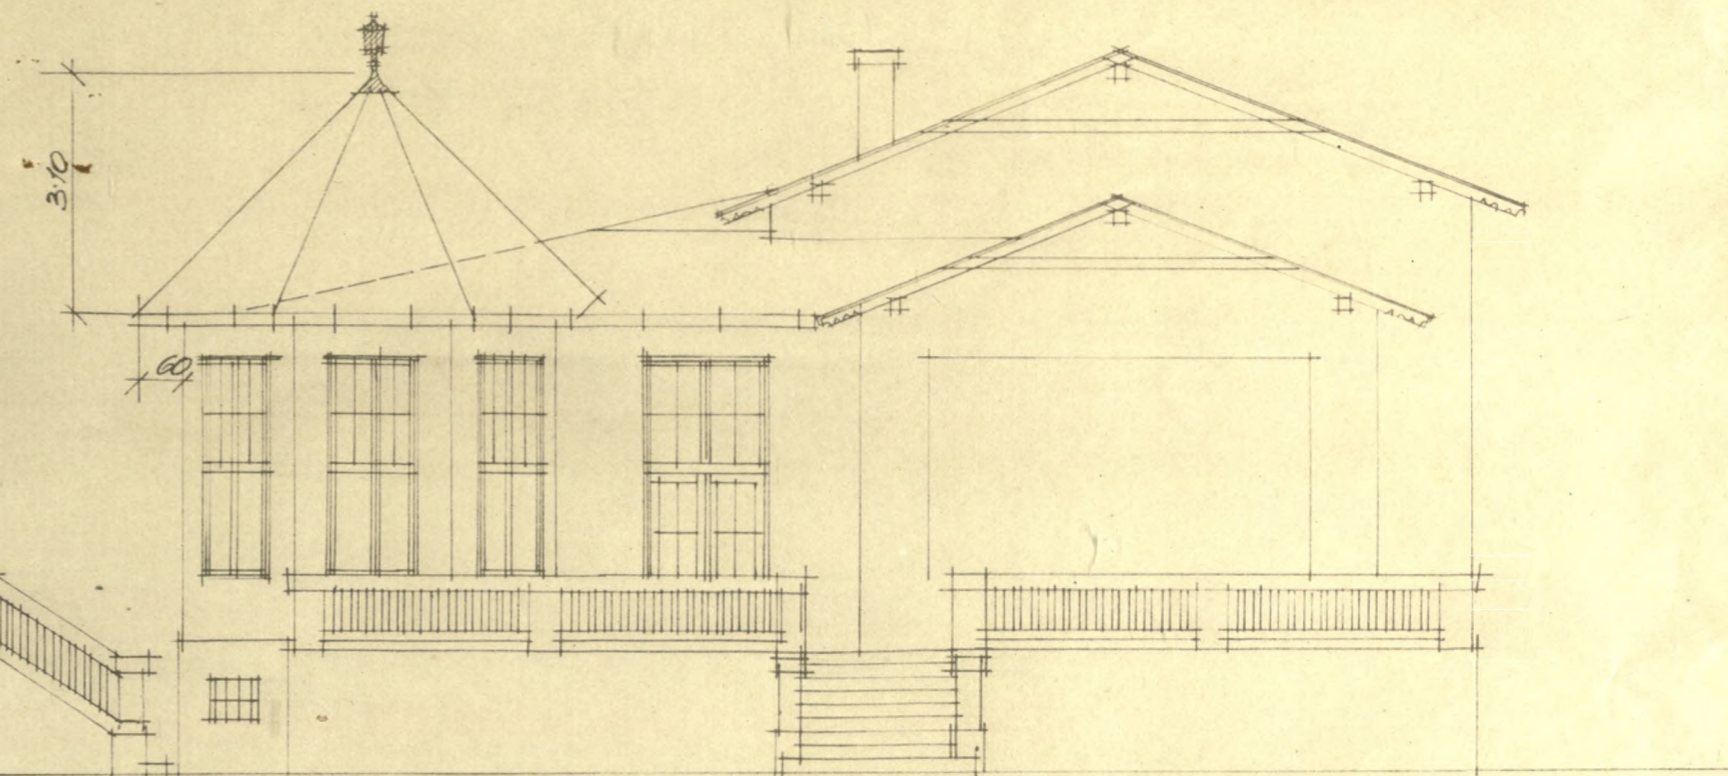

WIEŻBA

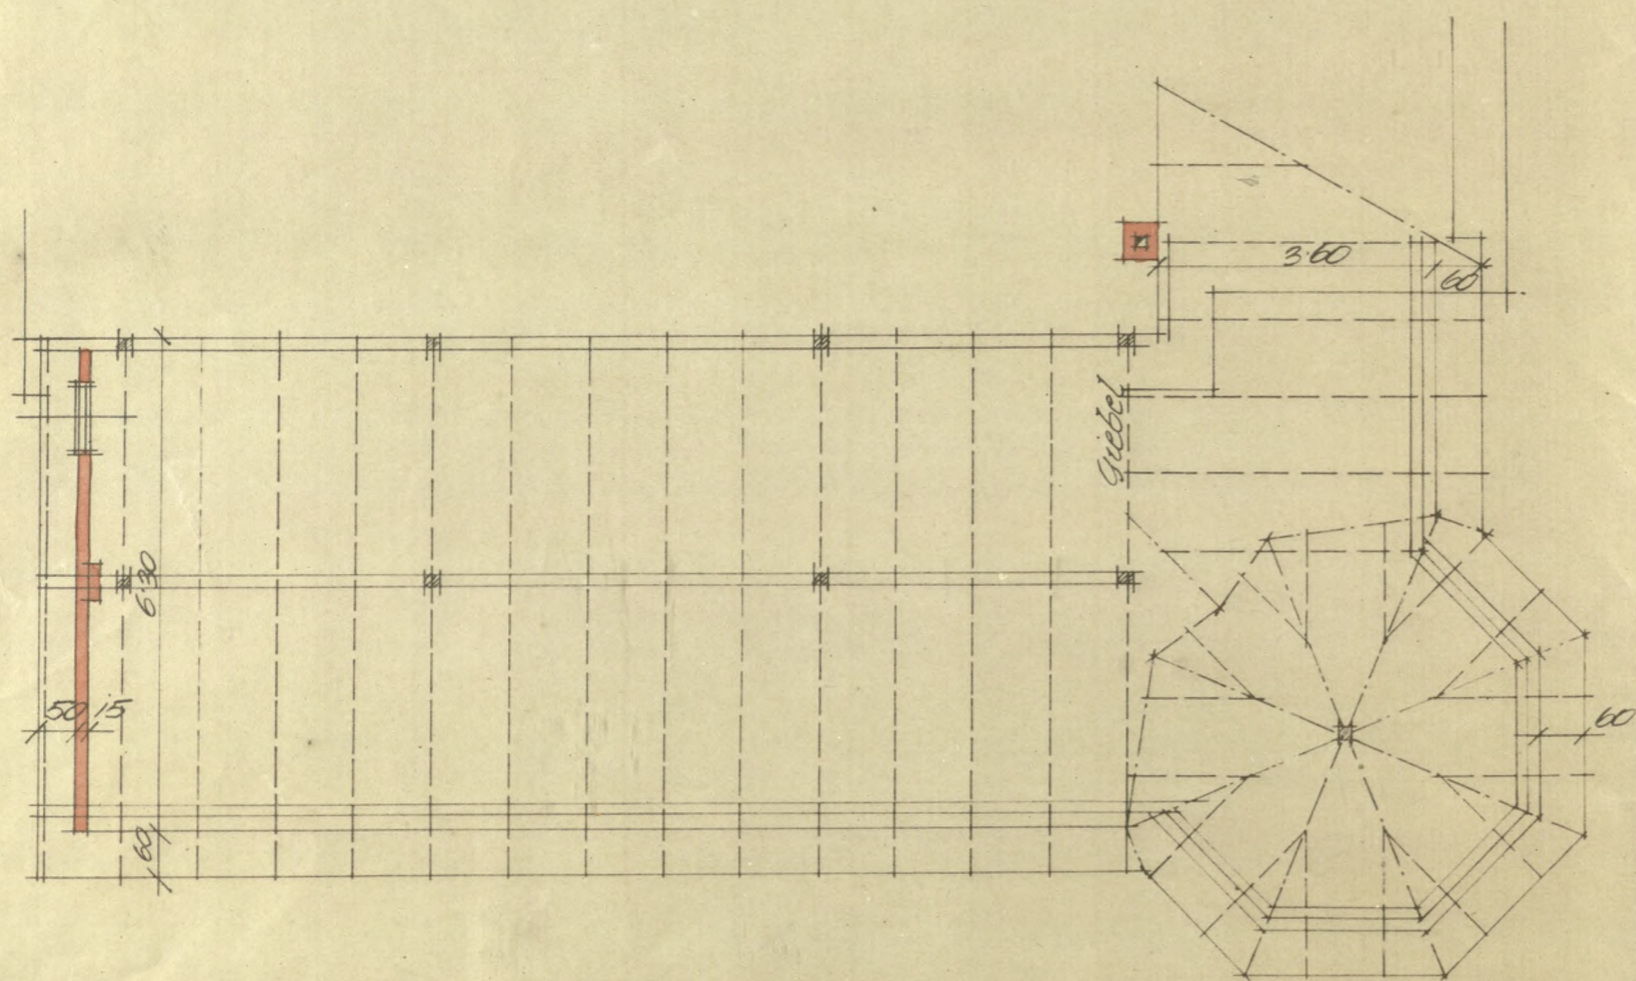

PRZEKRÓJ

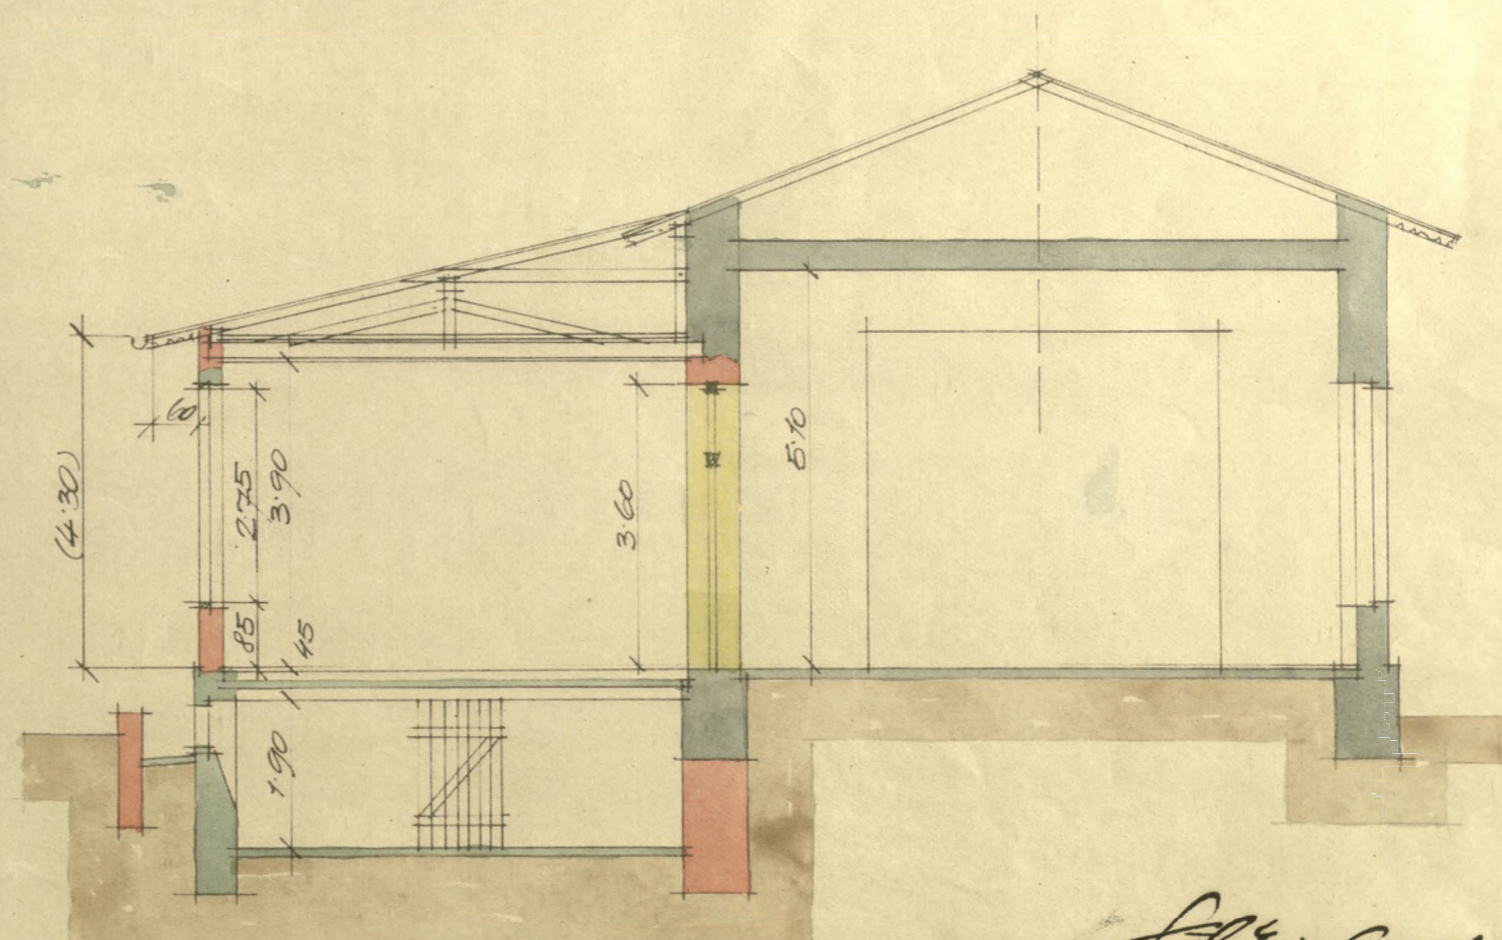

PODZIEMKA 1 : 100

*Janů, Archt.*