


Logotyp 	Nazwa instytucji <b>Muzeum Ustrońskie</b>	
Tytuł jednostki / publikacji / fotografii Przybudowa werandy dla P.T. Zarządu Kąpieli Borowinowych w Ustroniu (widok ogólny i przykrój)		
Ilość stron oryginału <b>1</b>	Ilość skanów <b>1</b>	Liczba plików publikacji <b>1</b>
Autor <b>Józef Kozieł</b>	Wydawnictwo / zakład fotograficzny <b>rysunek odręczny</b>	Skan okładki 
Miejsce wydania <b>Bielsko</b>	Rok wydania / Data powstania <b>1931</b>	
Sygnatura <b>---</b>	Rodzaj zasobu (np. zdjęcie, czasopismo itp.) <b>plan budynku (spuścizna ustrońskiego Moorbadu)</b>	
Wymiary (wys x szer) <b>36,5 x 51,5 cm</b>	Stan zachowania <b>---</b>	Charakterystyka skanowanego obiektu Bardzo cenny plan przybudówki werandy ustrońskiego Moorbadu, opracowany przez bielskiego architekta i budowniczego Józefa Kozieła.
Hasła przedmiotowe (okres historyczny, postacie, miejsce) Lata 30. XX w., Śląsk Cieszyński, Ustroń, Cieszyn, Moorbad (Zakład Kąpieli Borowinowych) w Ustroniu, architekt i budowniczy Józef Kozieł		
Hasła tematyczne (np. miasto, przemysł, kuźnia, letnicy itp.) Ustrońskie uzdrowisko, kuracjusze, Moorbad Ustroń, kąpiele borowinowe, Schlesises Moorbad Ustroń		
Prawa autorskie <b>---</b>		

WIDOK

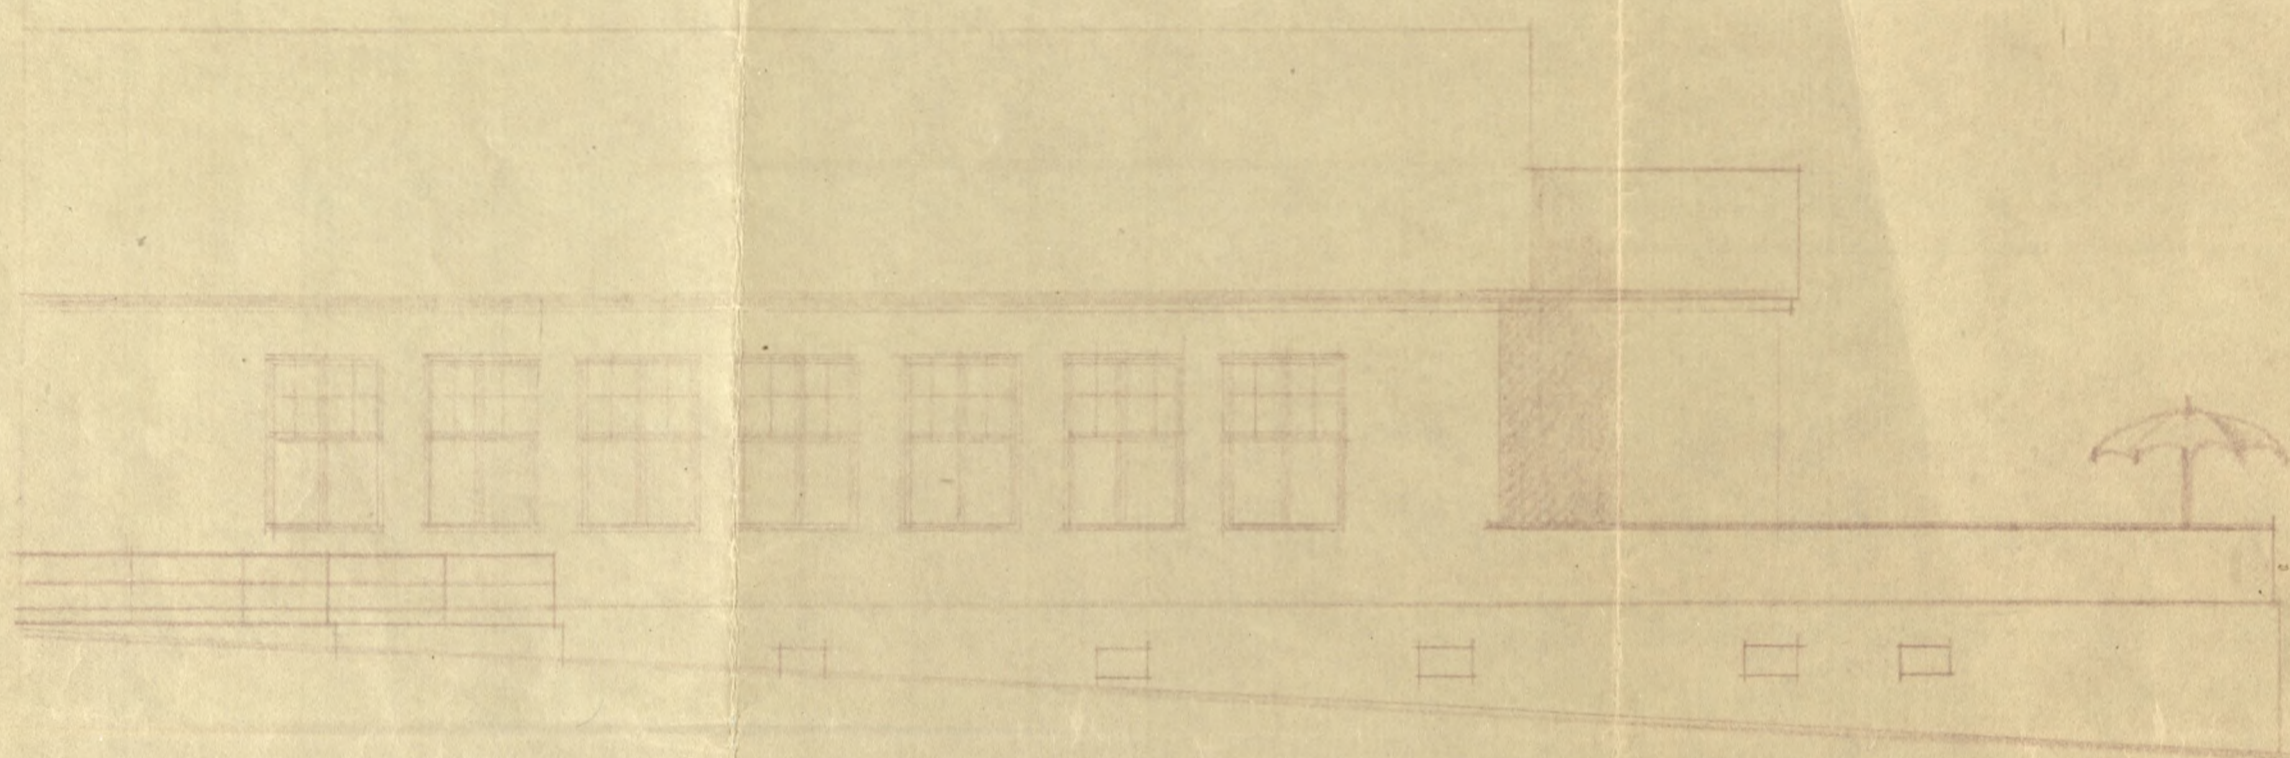

WIDOK



PRZYBUDOWIA WIELANDY DLA  
D.T. ZARZĄDZ. PIELI BOROWYKOWICZ  
W KTRONIE

PRZEKROJ

