



Logotyp 	Nazwa instytucji Muzeum Ustrońskie	
Tytuł jednostki / publikacji / fotografii Przybudowa werandy dla P.T. Zarządu kąpeli borowinowych w Ustroniu (rzut parteru i podziemia)		
Ilość stron oryginału 1	Ilość skanów 1	Liczba plików publikacji 1
Autor Józef Kozieł	Wydawnictwo / zakład fotograficzny rysunek odręczny	Skan okładki
Miejsce wydania Bielsko	Rok wydania / Data powstania 1931	
Sygnatura ---	Rodzaj zasobu (np. zdjęcie, czasopismo itp.) plan budynku (spuścizna ustrońskiego Moorbadu)	
Wymiary (wys x szer) 36,5 x 51,5 cm	Stan zachowania ---	Charakterystyka skanowanego obiektu Bardzo cenny plan przybudówki werandy ustrońskiego Moorbadu, opracowany przez bielskiego architekta i budowniczego Józefa Kozieła.
Hasła przedmiotowe (okres historyczny, postacie, miejsce) Lata 30. XX w., Śląsk Cieszyński, Ustroń, Cieszyn, Moorbad (Zakład Kąpeli Borowinowych) w Ustroniu, architekt i budowniczy Józef Kozieł		
Hasła tematyczne (np. miasto, przemysł, kuźnia, letnicy itp.) Ustrońskie uzdrowisko, kuracjusze, Moorbad Ustroń, kąpiele borowinowe, Schlesises Moorbad Ustroń		
Prawa autorskie ---		

BIRTIER

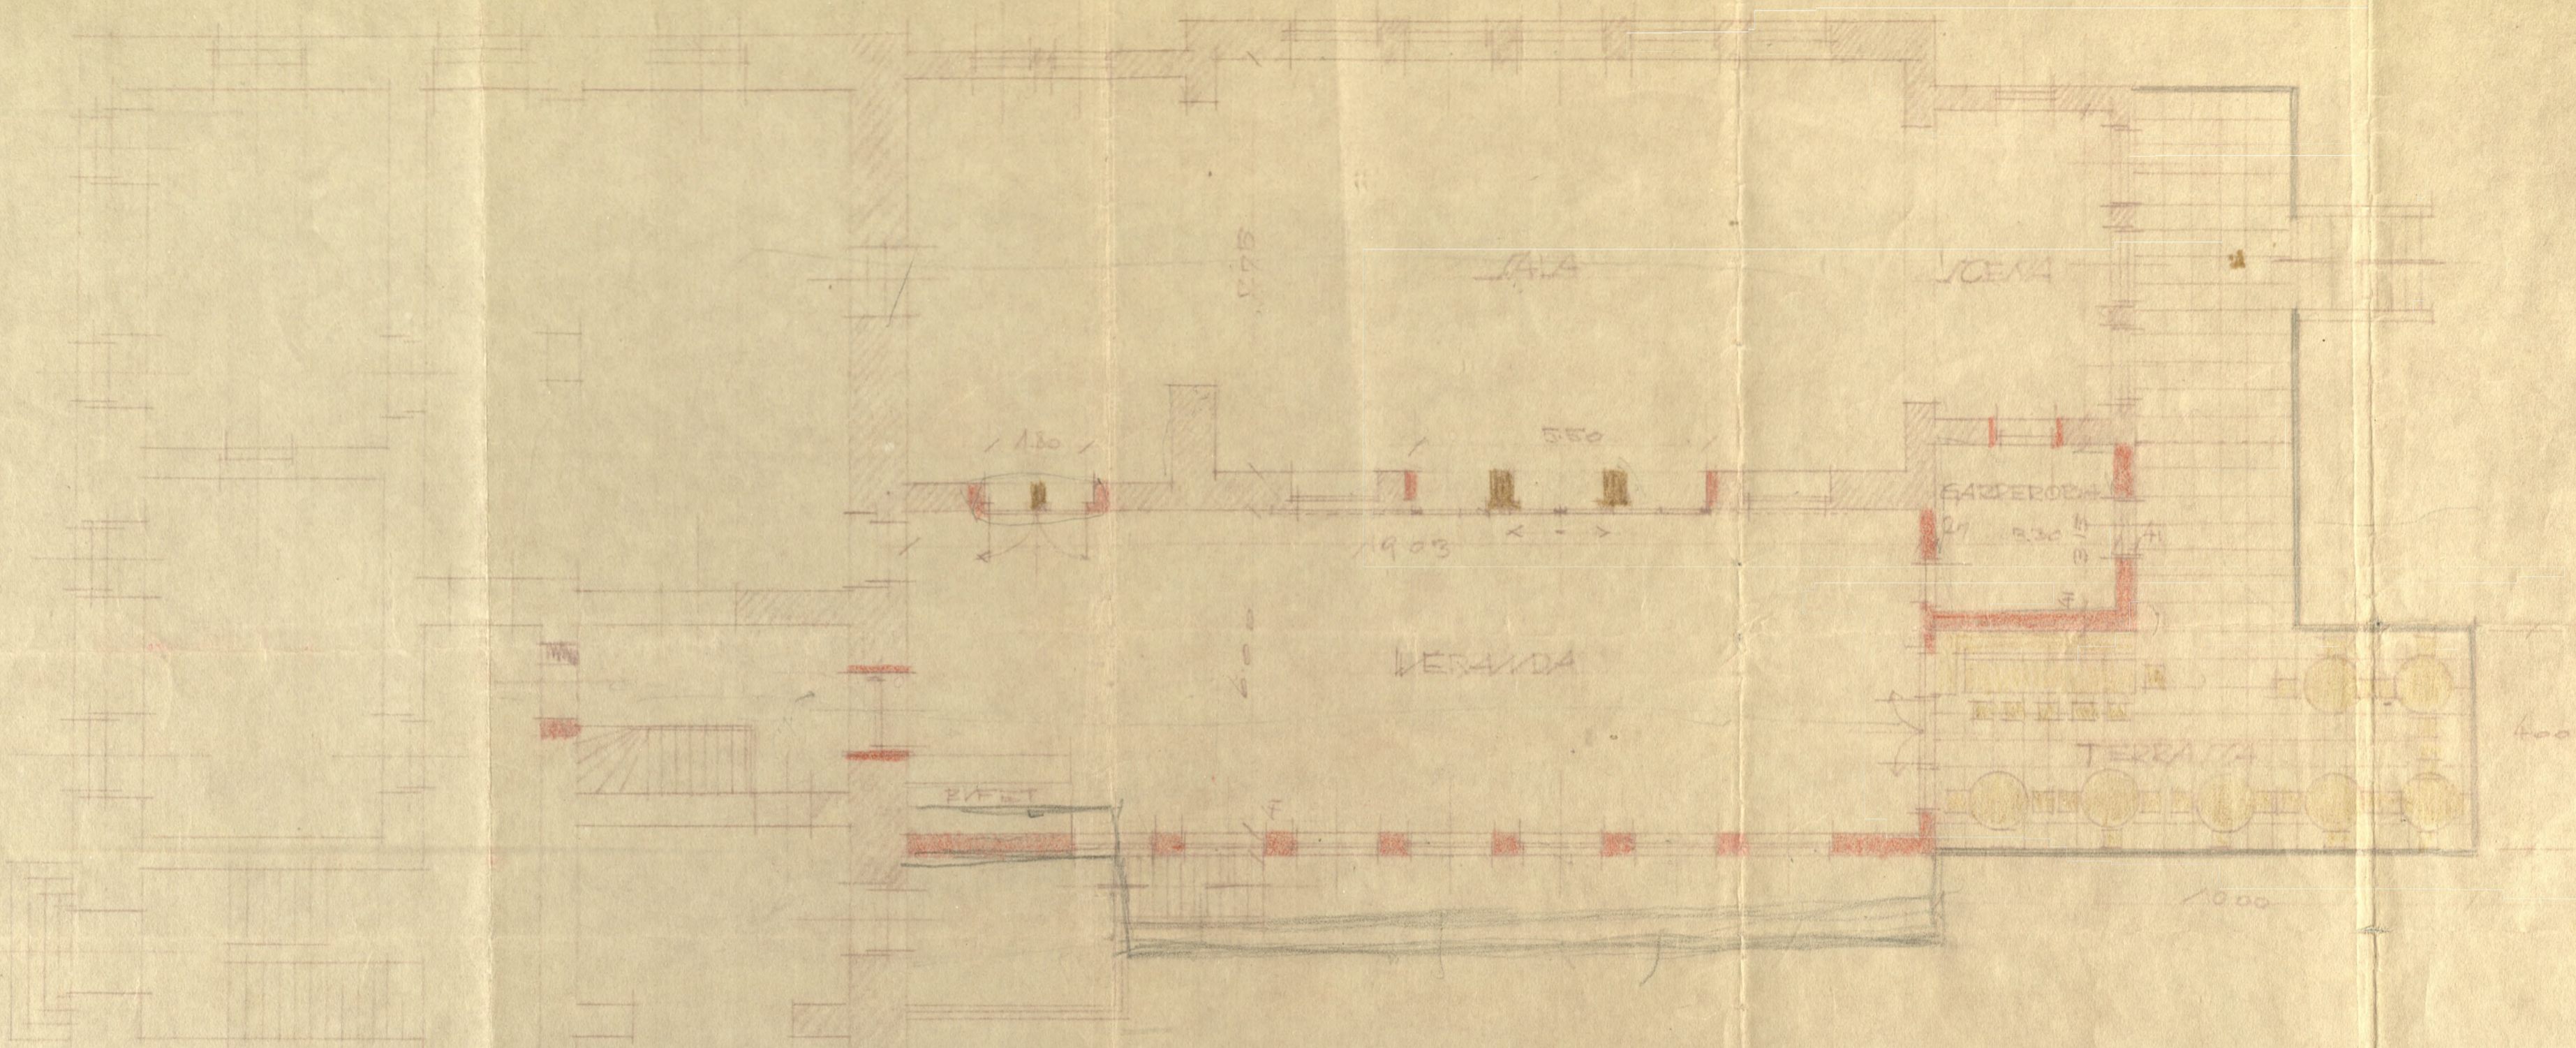

PODZIEMIE :

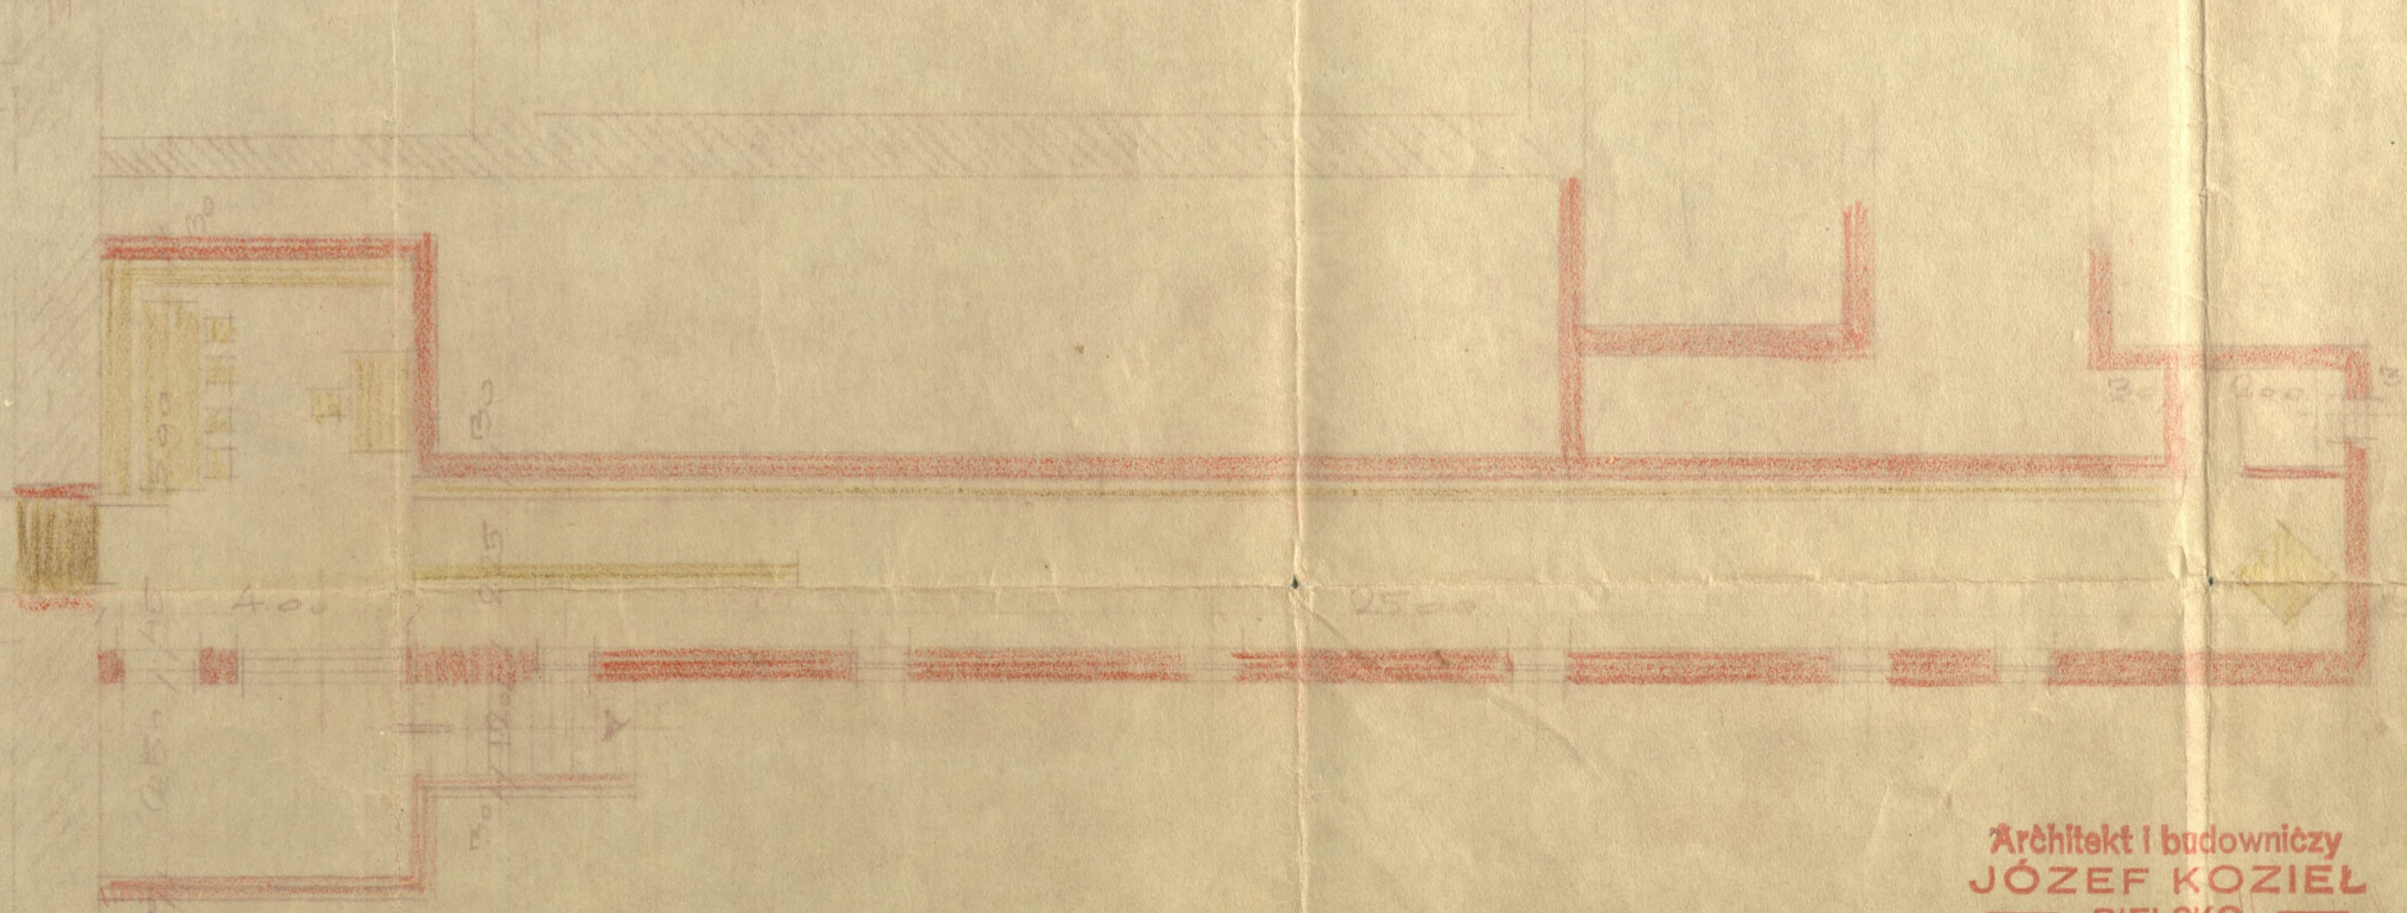

Prawa autorskie zastrzeżone.

Architekt i budowniczy
JÓZEF KOZIEL
BIELSKO

J. Koziel

28 11 51

1:100