
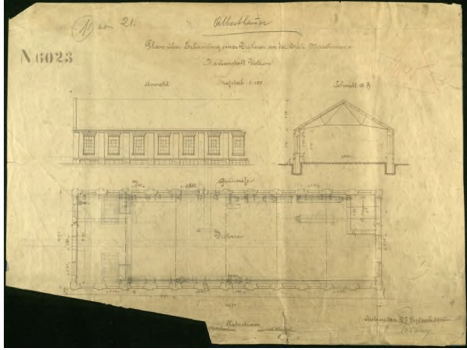


<p>Logotyp</p> 	<p>Nazwa instytucji</p> <p>Muzeum Ustrońskie</p>	
<p>Tytuł jednostki / publikacji / fotografii Plan über Erbaung einer Dreherei in der Erzh. Maschinenbau-Bauanstalt Ustron (Plan wzniesienia Tokarni Arcyksiążęcej dla Arcyksiążęcego Zakładu Budowy Maszyn w Ustroniu)</p>		
<p>Ilość stron oryginału 1</p>	<p>Ilość skanów 1</p>	<p>Liczba plików publikacji 1</p>
<p>Autor nieznany</p>	<p>Wydawnictwo / zakład fotograficzny rysunek odręczny</p>	<p>Skan okładki</p>
<p>Miejsce wydania Ustroń</p>	<p>Rok wydania / Data powstania 1905</p>	
<p>Sygnatura ---</p>	<p>Rodzaj zasobu (np. zdjęcie, czasopismo itp.) plan budynku</p>	
<p>Wymiary (wys x szer) 37 x 49 cm</p>	<p>Stan zachowania ---</p>	<p>Charakterystyka skanowanego obiektu Plan budowy arcyksiążęcej tokarni, przynależnej do Zakładu Budowy Maszyn, zlokalizowanej w dawnej Młotowni „Alberta”. W późniejszym okresie w tym budynku mieściła się szkoła przemysłowa, a obecnie sala gimnastyczna Zespołu Szkół Technicznych.</p>
<p>Hasła przedmiotowe (okres historyczny, postacie, miejsce) Początek XX w., Śląsk Cieszyński, Ustroń, Arcyksiążęcy Zakład Budowy Maszyn, Młotownia „Alberta”</p>		
<p>Hasła tematyczne (np. miasto, przemysł, kuźnia, letnicy itp.) Ustroński przemysł, Arcyksiążęcy Zakład Budowy Maszyn, Młotownia „Alberta”, Alberthammer, budowa tokarni arcyksiążęcej na „Hamrze”</p>		
<p>Prawa autorskie ---</p>		

Plan 21.

Albert Hornier

N 6023




Plan über Erbauung einer Dreherei in der k. k. Maschinen-  
Baueanstalt Ustrow

645

Ansicht

Maßstab 1:100

Schnitt a B

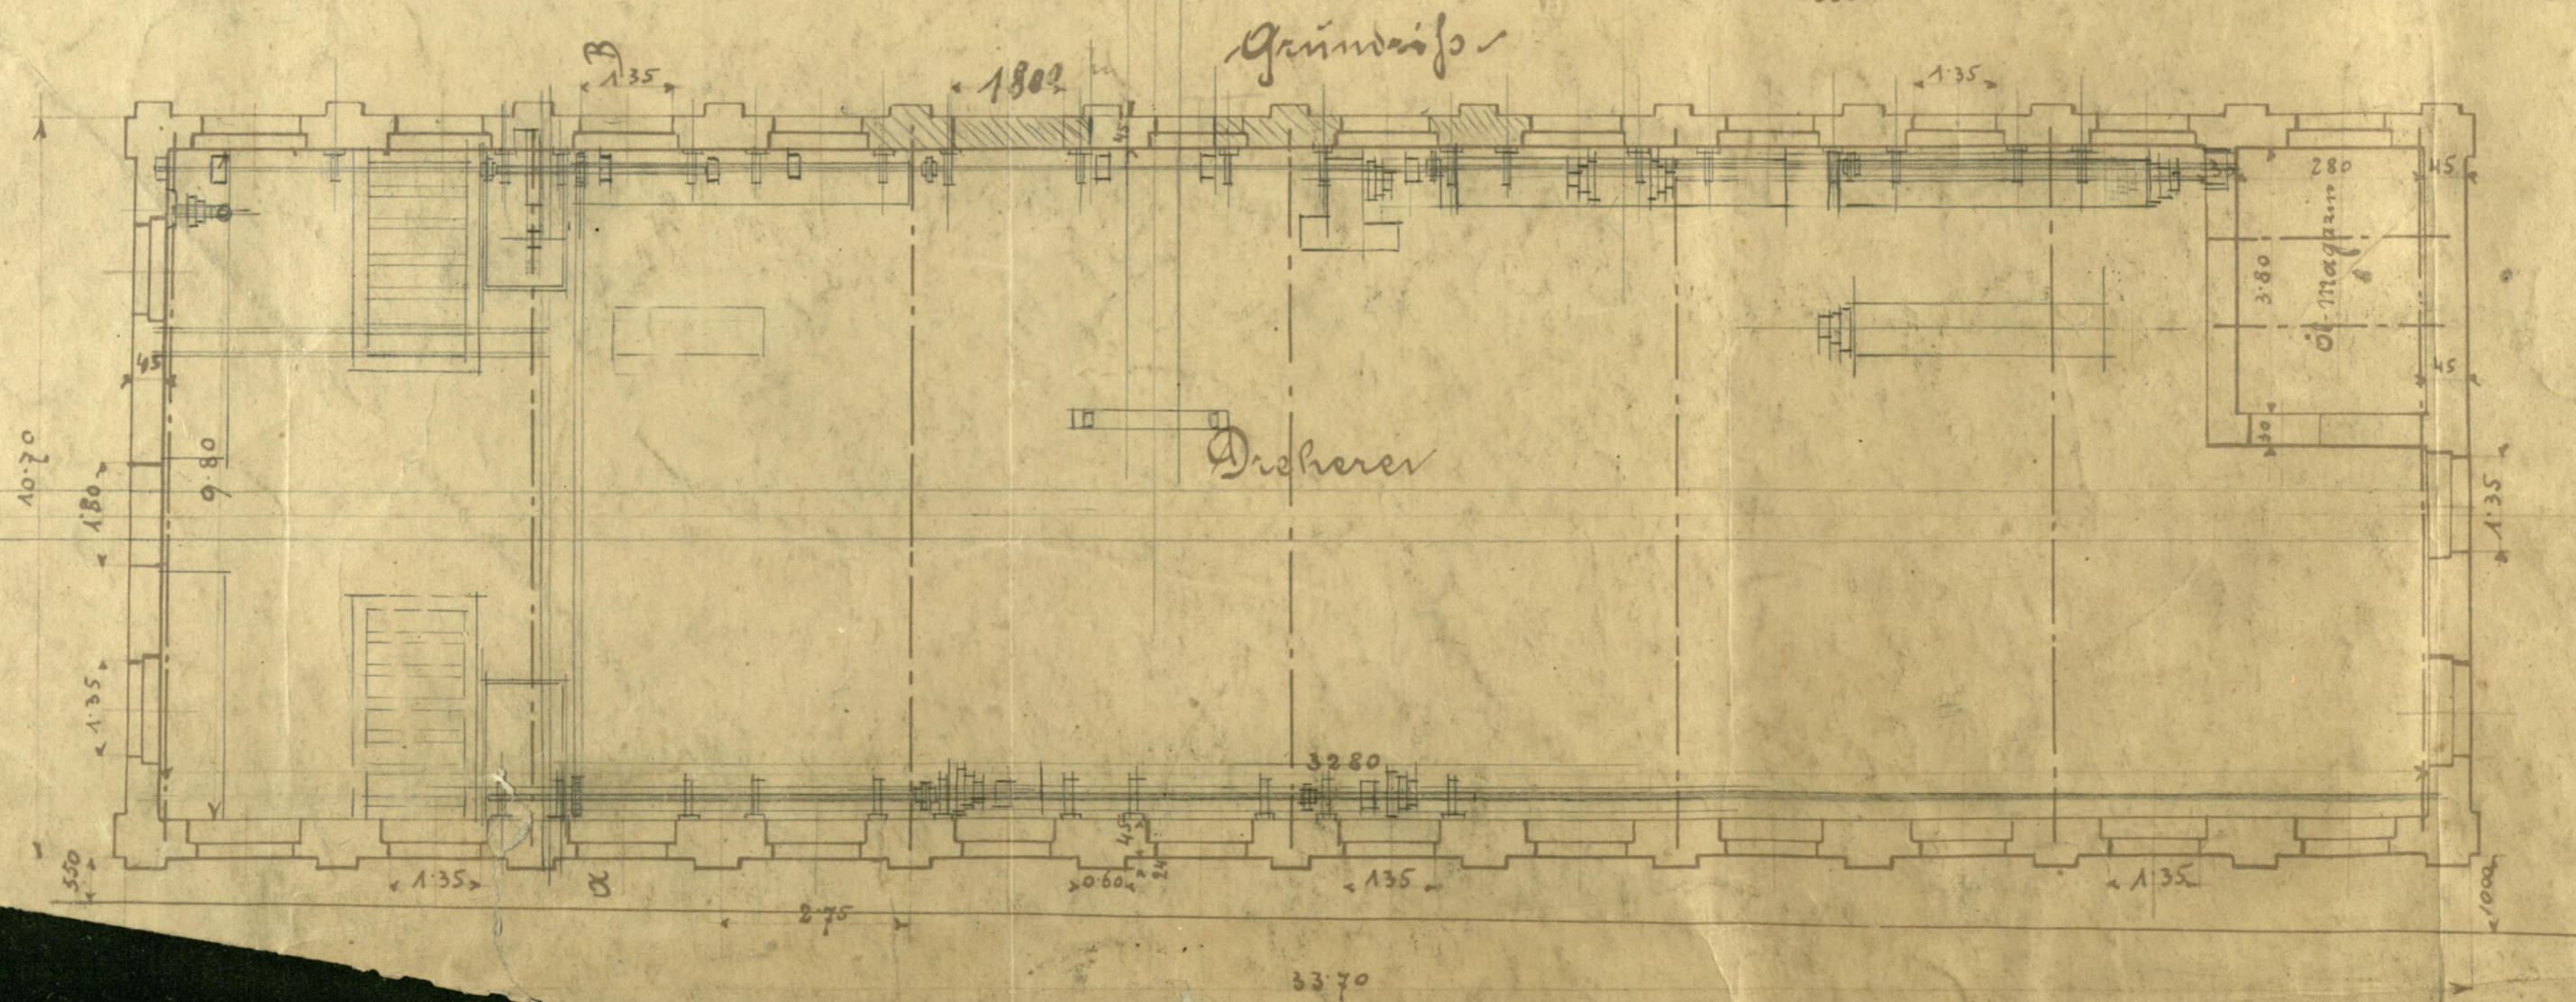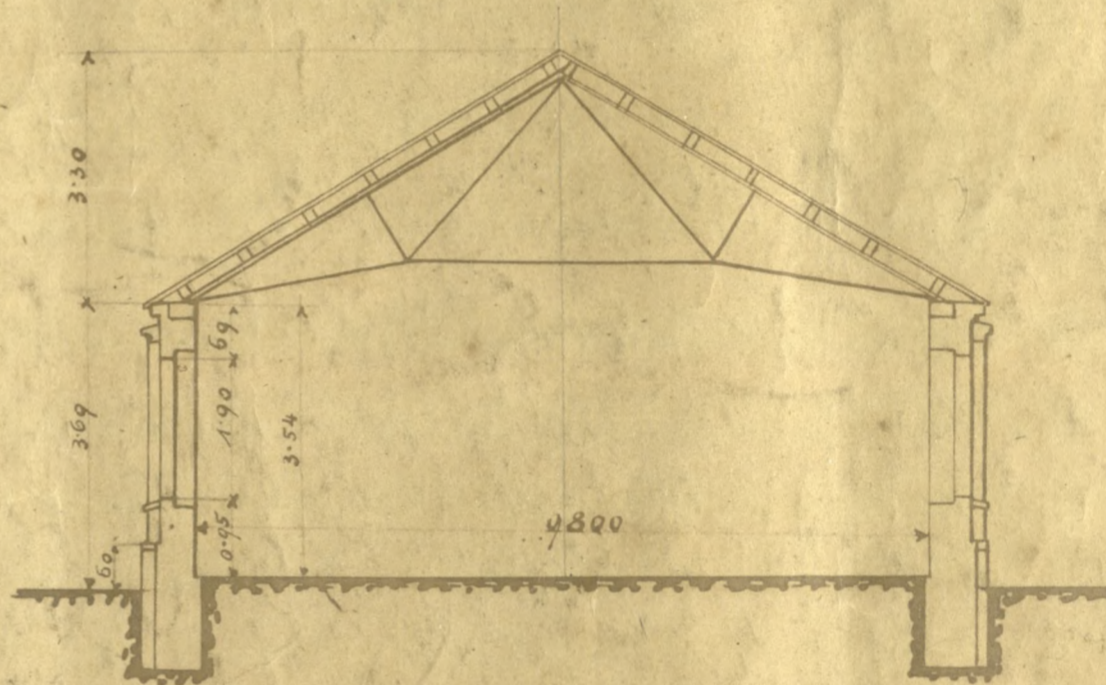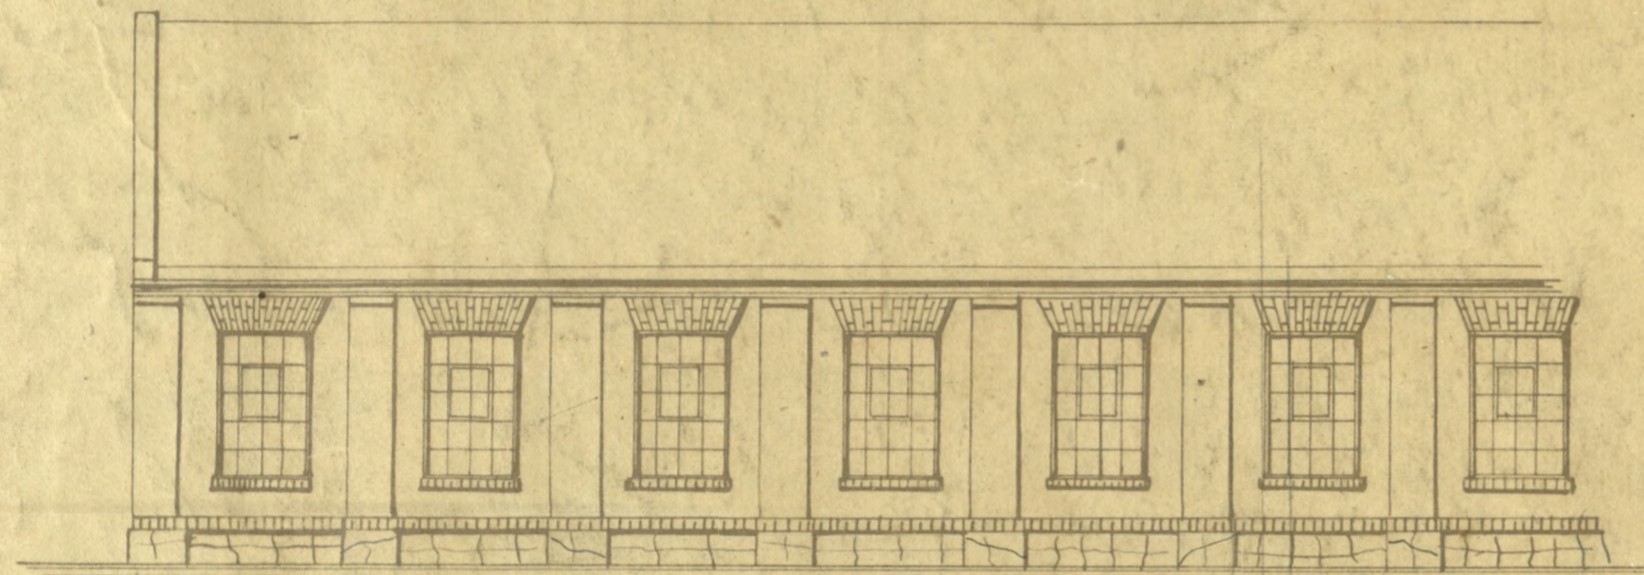

Fabrikstrasse  
Schönbach  
nach Wilschpel

Ustrow den 27. Septemb 1905  
K. W. W.