


Logotyp 	Nazwa instytucji Muzeum Ustrońskie	
Tytuł jednostki / publikacji / fotografii Neubedachung des Erherzogl. Werksgasthauses in Ustron (nowe zadaszanie arcyksiężęcej gospody hutniczej w Ustroniu)		
Ilość stron oryginału 1	Ilość skanów 1	Liczba plików publikacji 1
Autor Albin Theodor Prokop	Wydawnictwo / zakład fotograficzny rysunek odręczny	Skan okładki
Miejsce wydania Cieszyn	Rok wydania / Data powstania 1897	
Sygnatura ---	Rodzaj zasobu (np. zdjęcie, czasopismo itp.) plan konstrukcji dachowej budynku (spuścizna Hotelu Kuracyjnego)	
Wymiary (wys x szer) 41x65,5 cm	Stan zachowania ---	
<p>Hasła przedmiotowe (okres historyczny, postacie, miejsce) Przełom XIX i XX w., Śląsk Cieszyński, Ustroń, Cieszyn, Hotel Kuracyjny, Kurhotel, Albrecht Kazimierz Sasko – Cieszyński, Albin Theodor Prokop</p>		<p>Charakterystyka skanowanego obiektu Bardzo cenny plan autorstwa Albina Theodora Prokopa, zarządcy budowlanego Komory Cieszyńskiej, przedstawiający projekt nowego zadaszania budynku Hotelu Kuracyjnego. Projekt został zrealizowany.</p>
<p>Hasła tematyczne (np. miasto, przemysł, kuznia, letnicy itp.) Ustrońskie uzdrowisko, ustroński przemysł, historyczne założenie huty „Klemensa”, kąpiele żuźłowe, kuracjusze, Inspekcja Kuracyjna, łazienki do kąpiei żuźłowych, Komora Cieszyńska, projekt nowej konstrukcji dachowej głównego budynku Hotelu Kuracyjnego</p>		
<p>Prawa autorskie ---</p>		


Neubedachung des exherzogl. Wecksgasthauses in Ustrow.

71107


Längenschnitt.

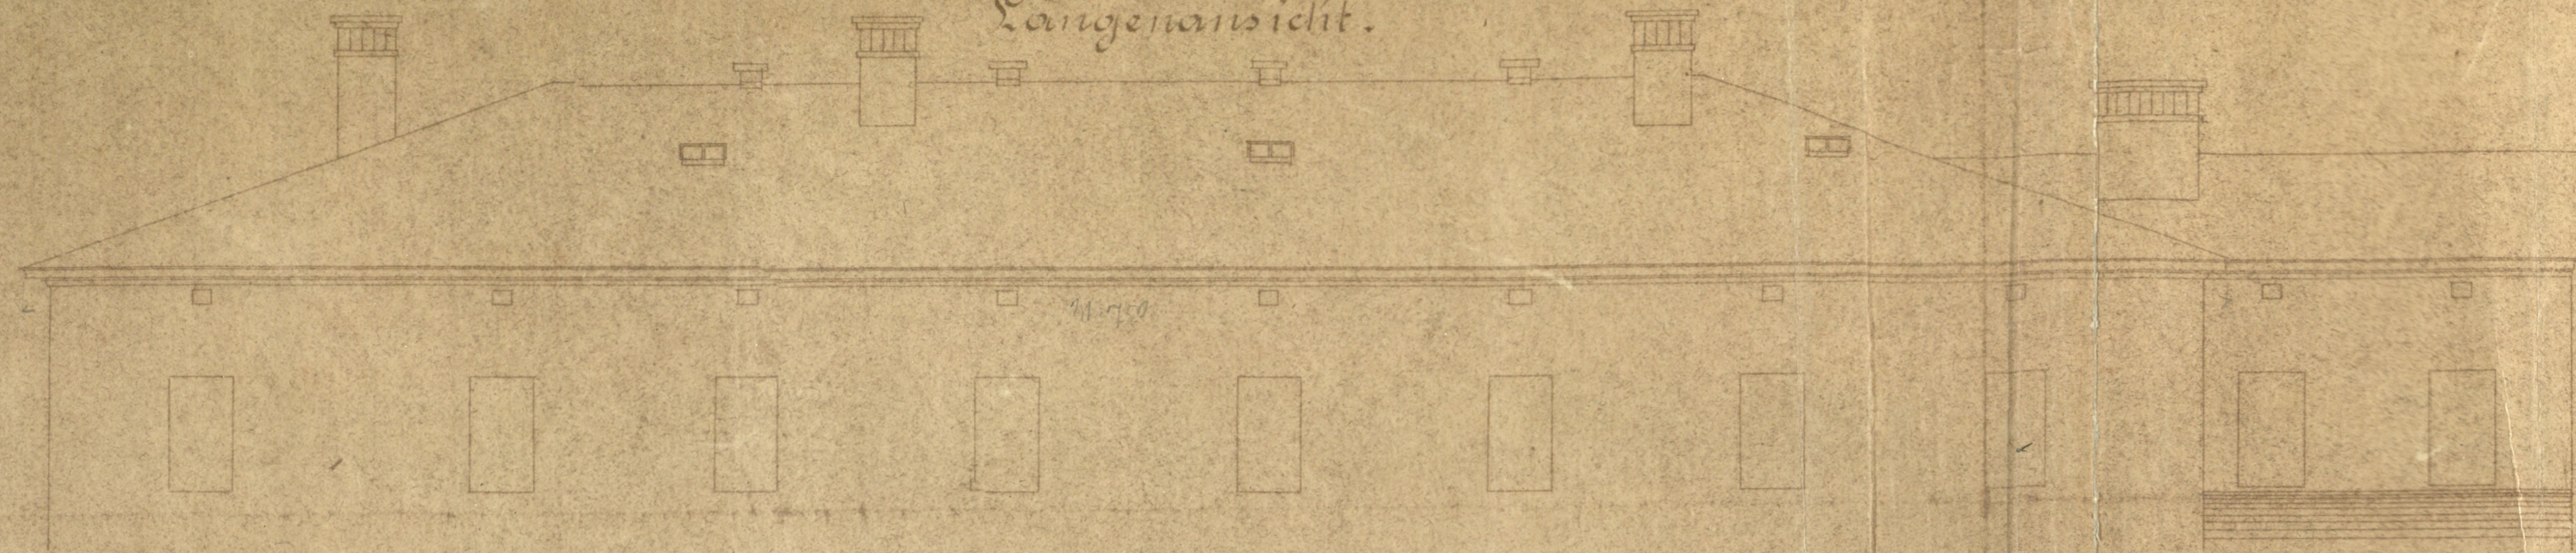


Seitenansicht.

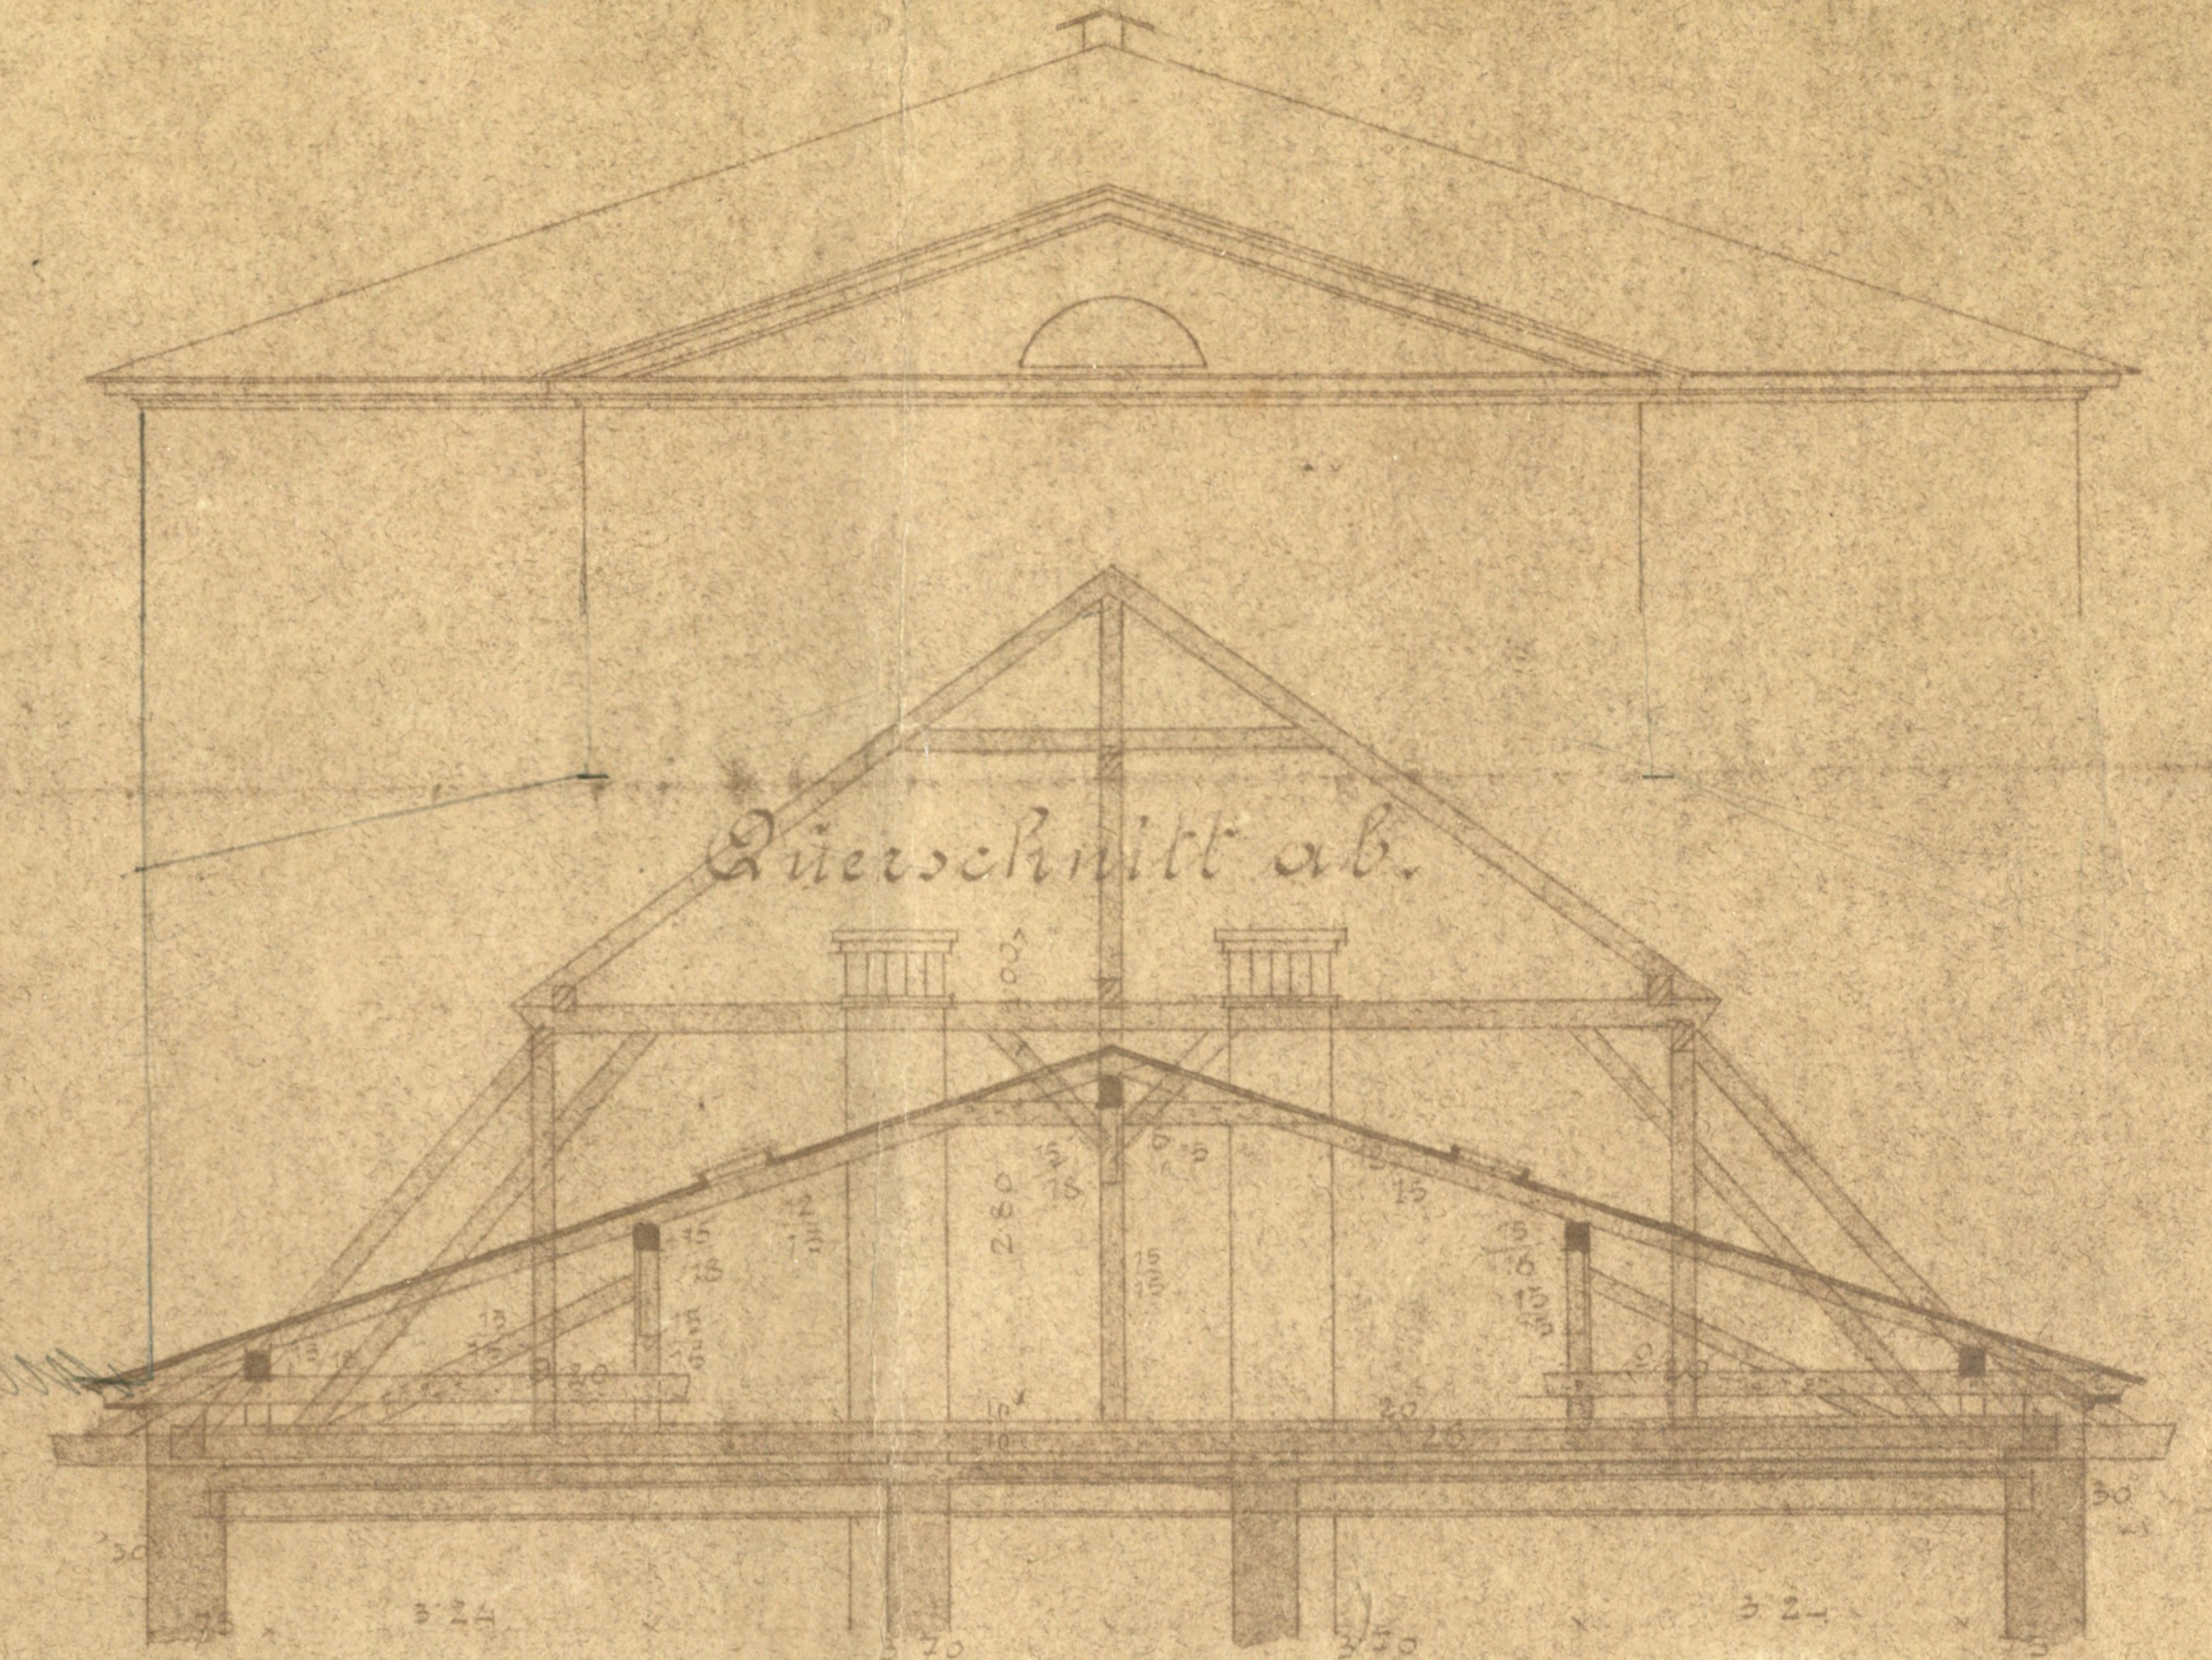


Längenschnitt.

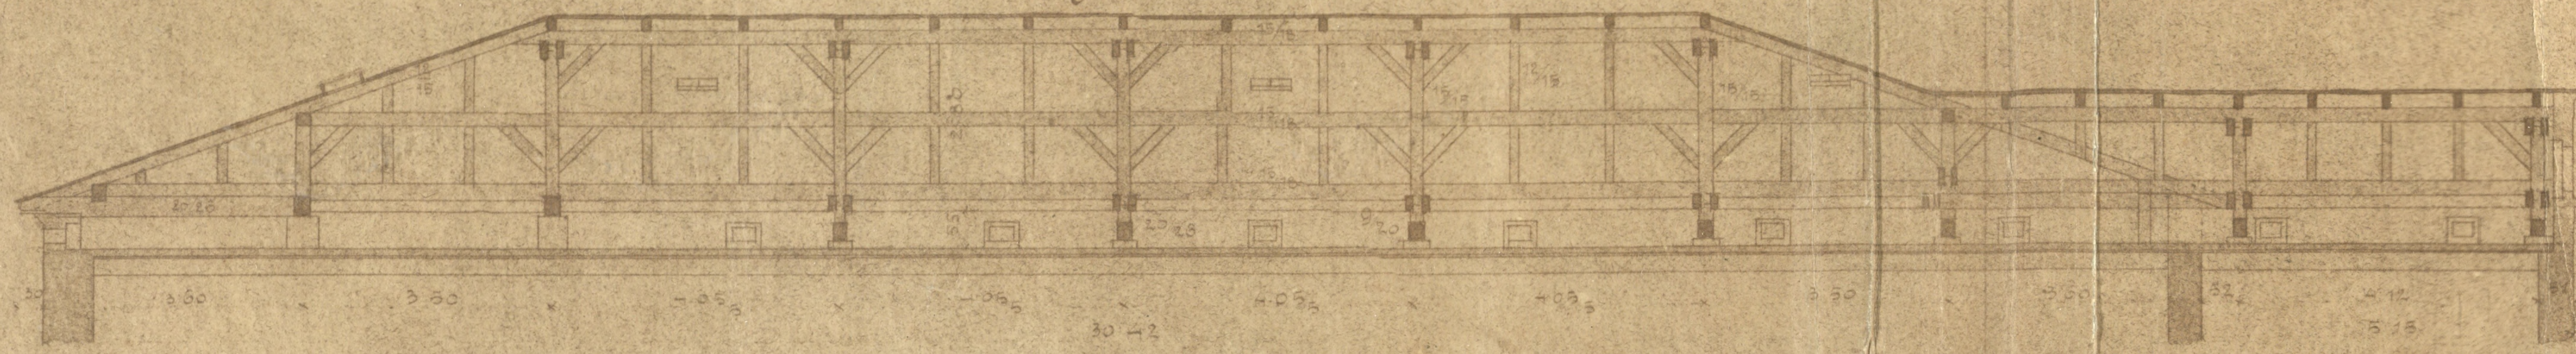


Querschnitt ab.

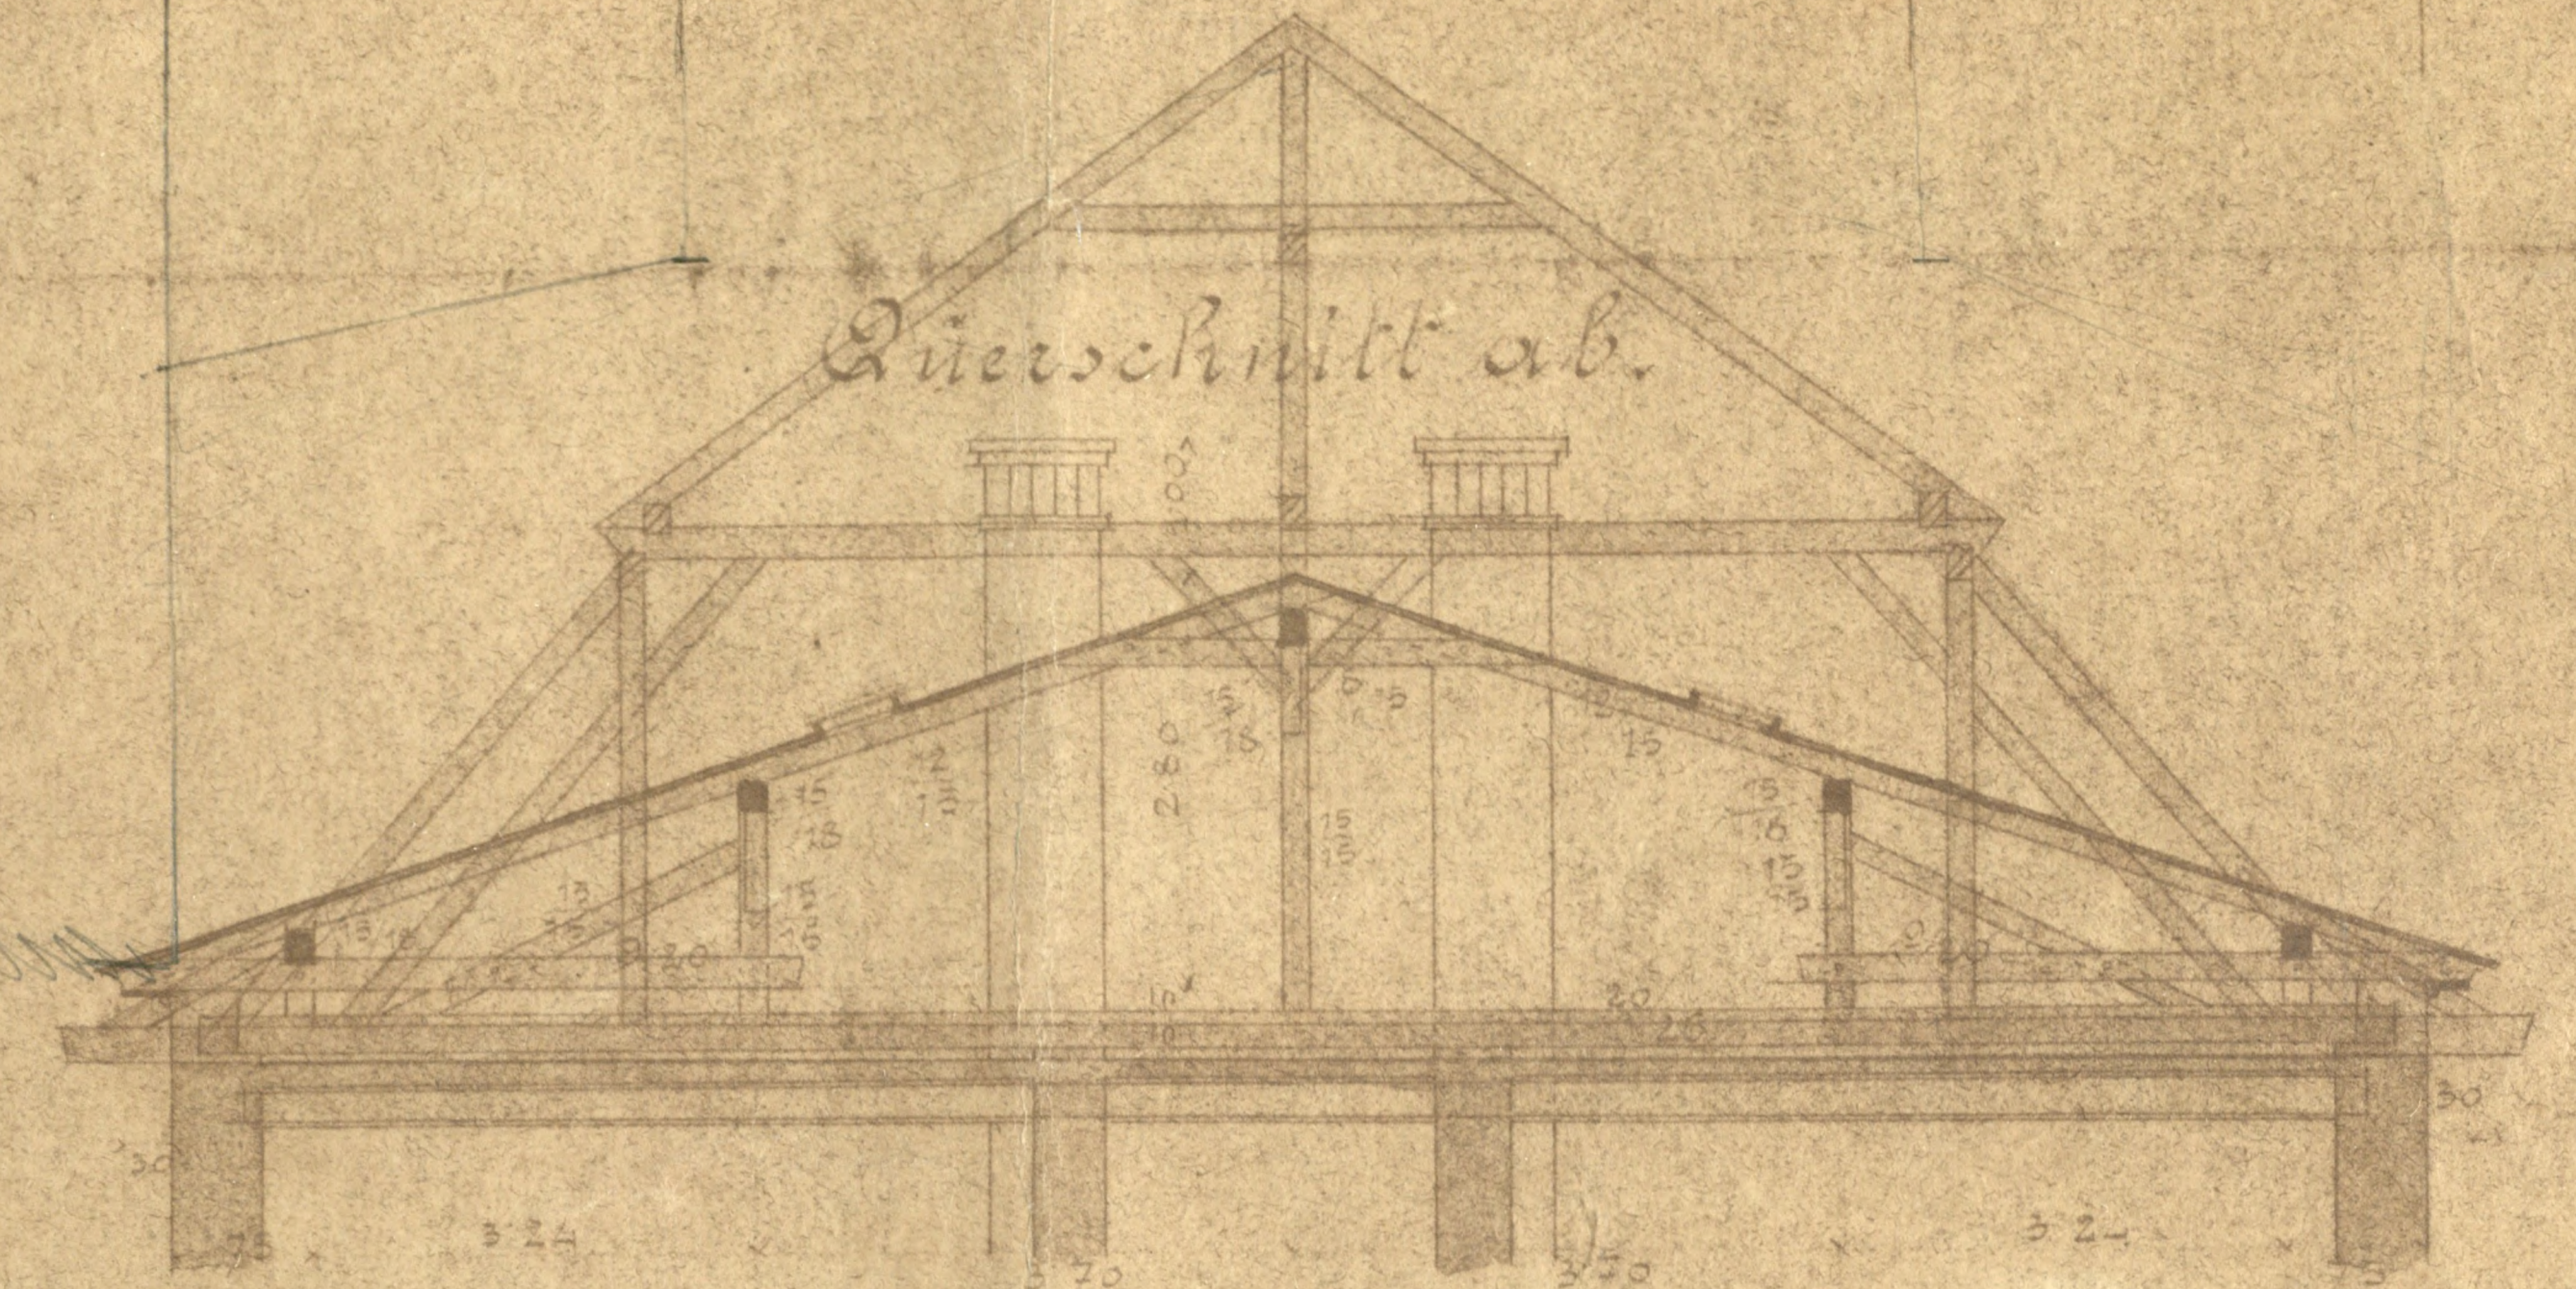


Wecksaatz.

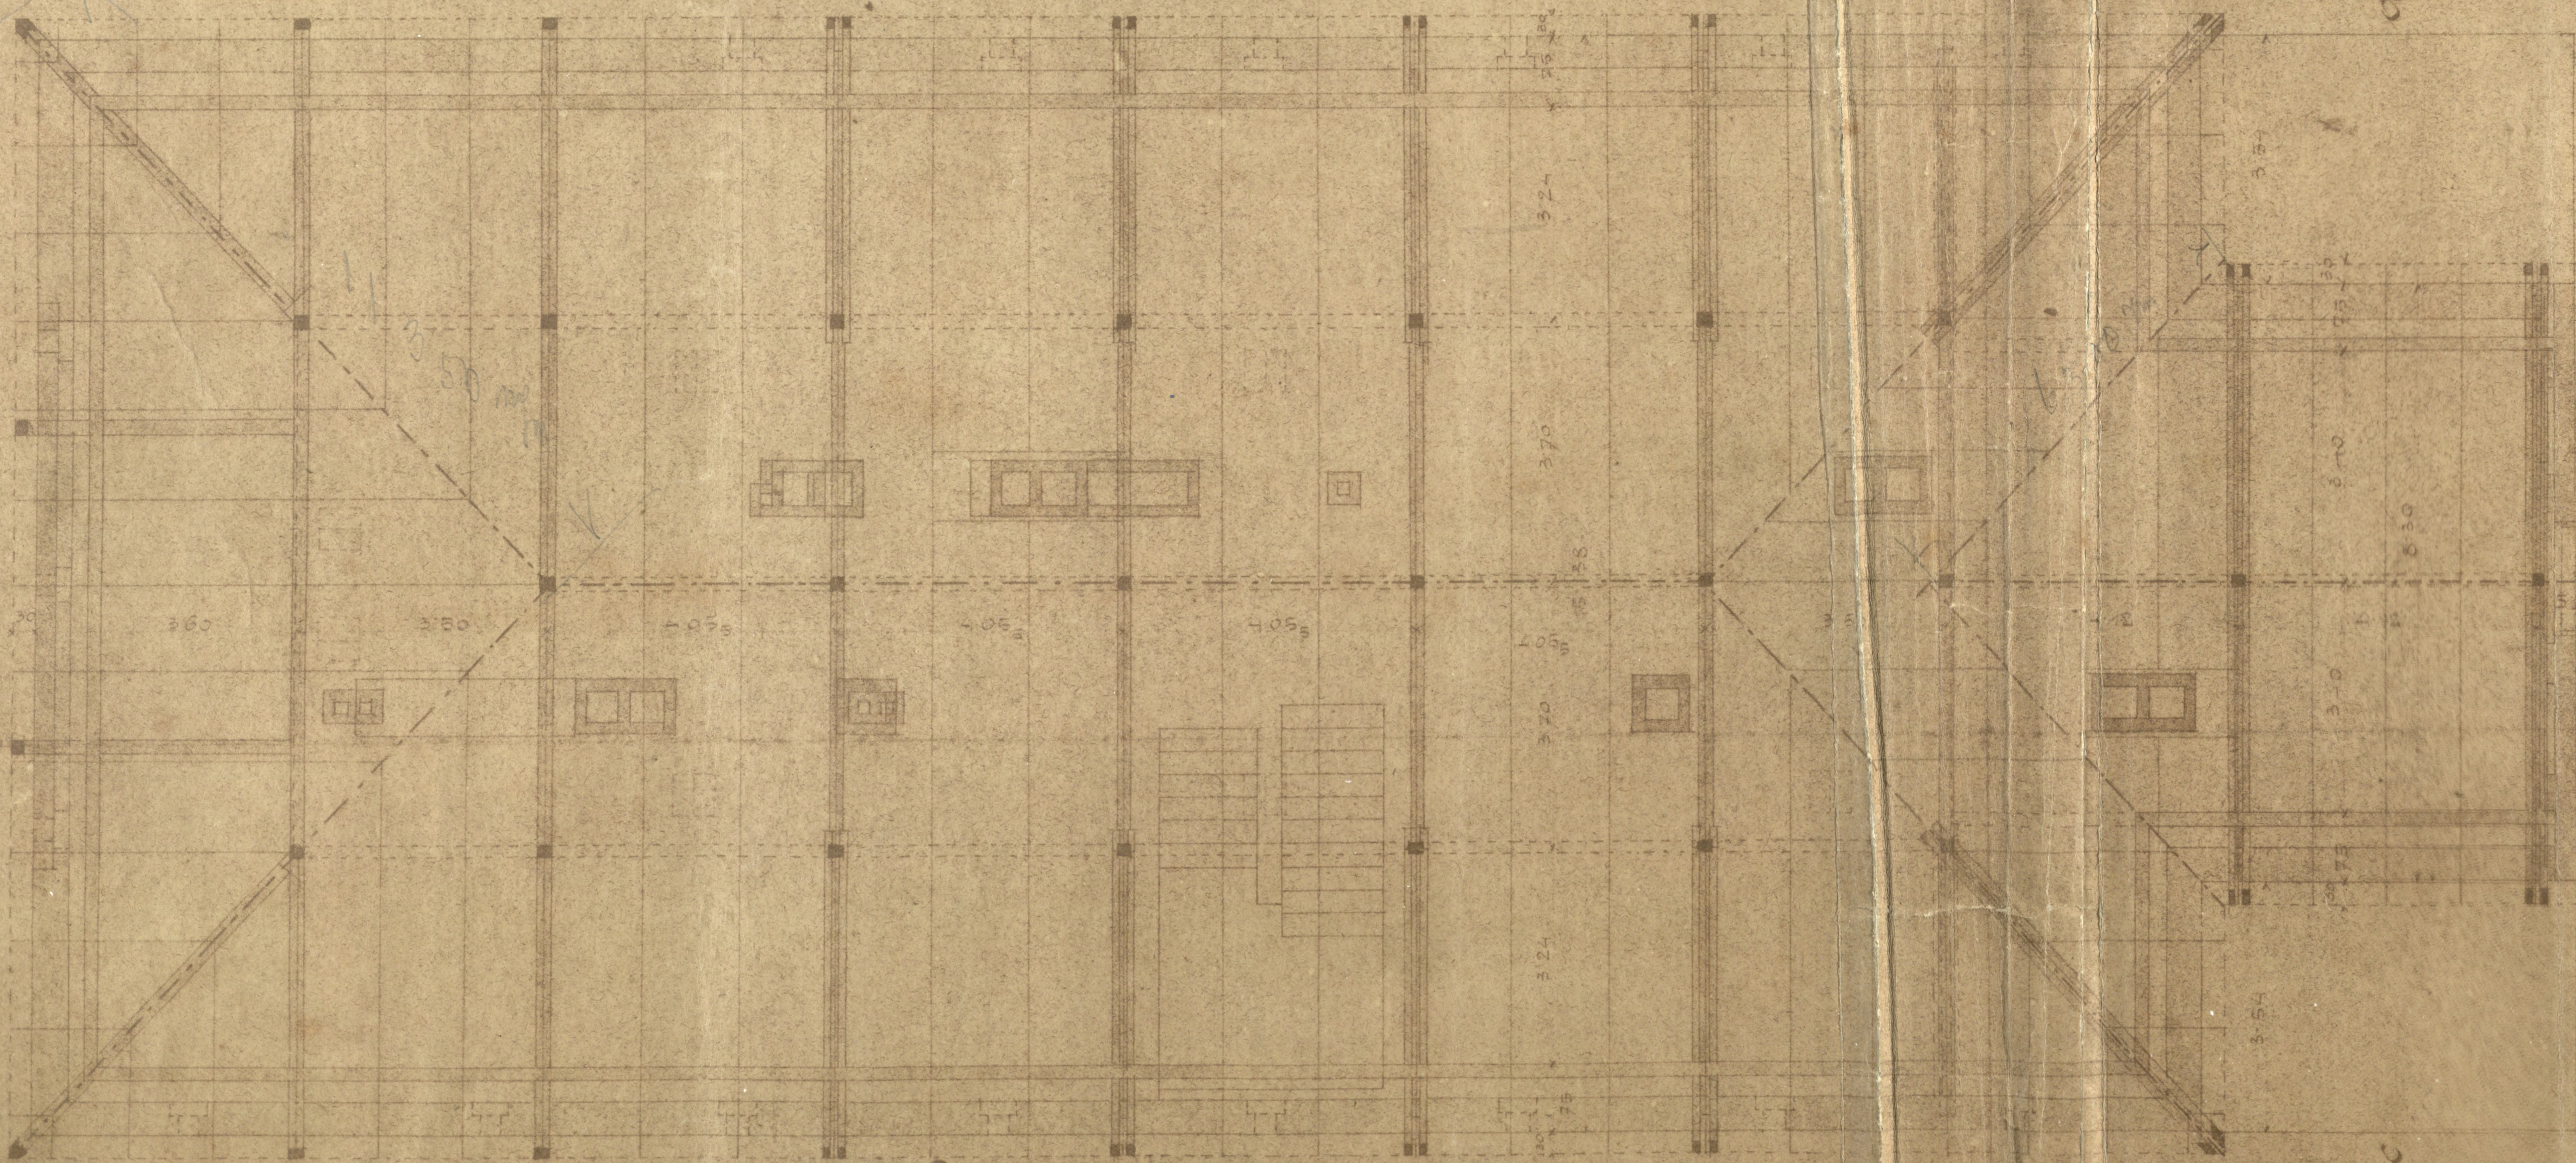


Querschnitt cd.

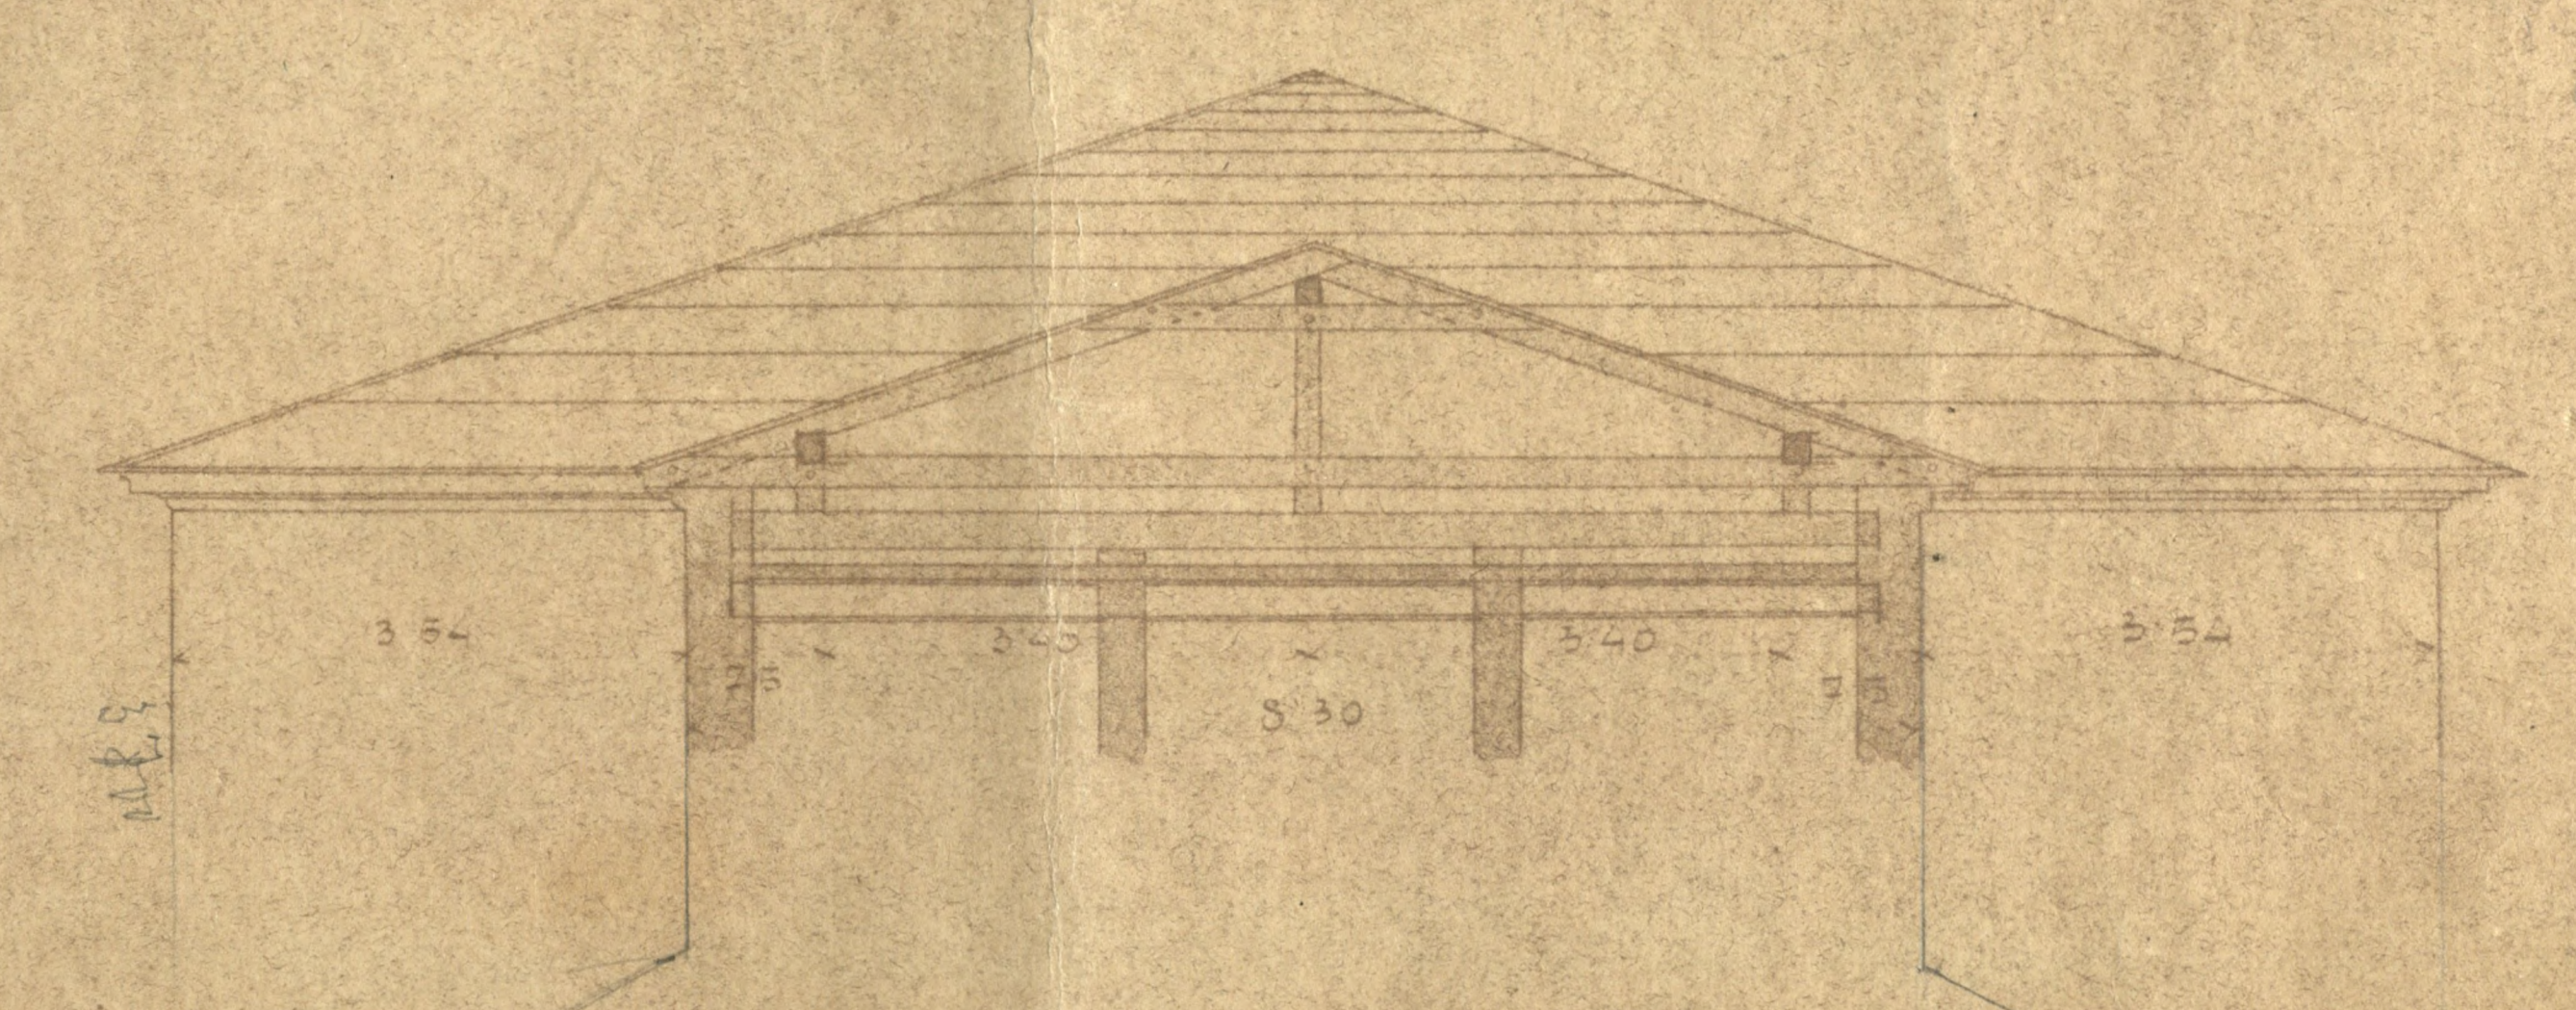

Detail A. 1:20.

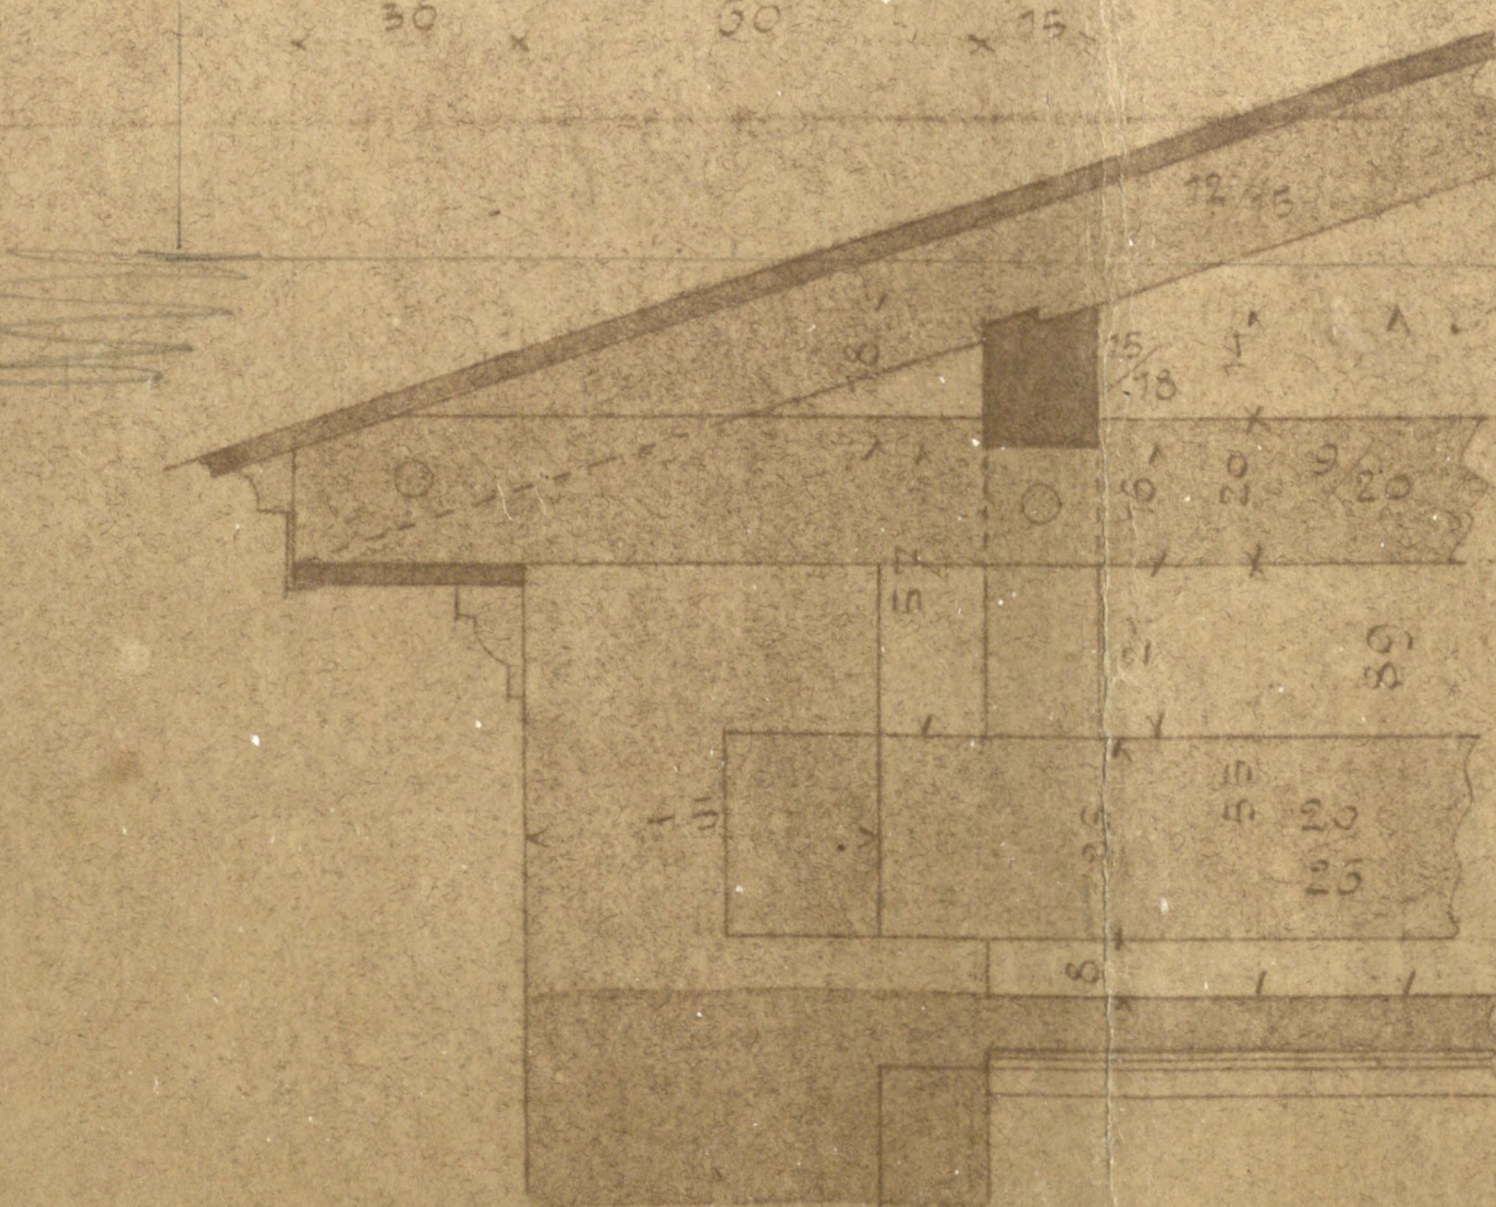

Detail B. 1:20.

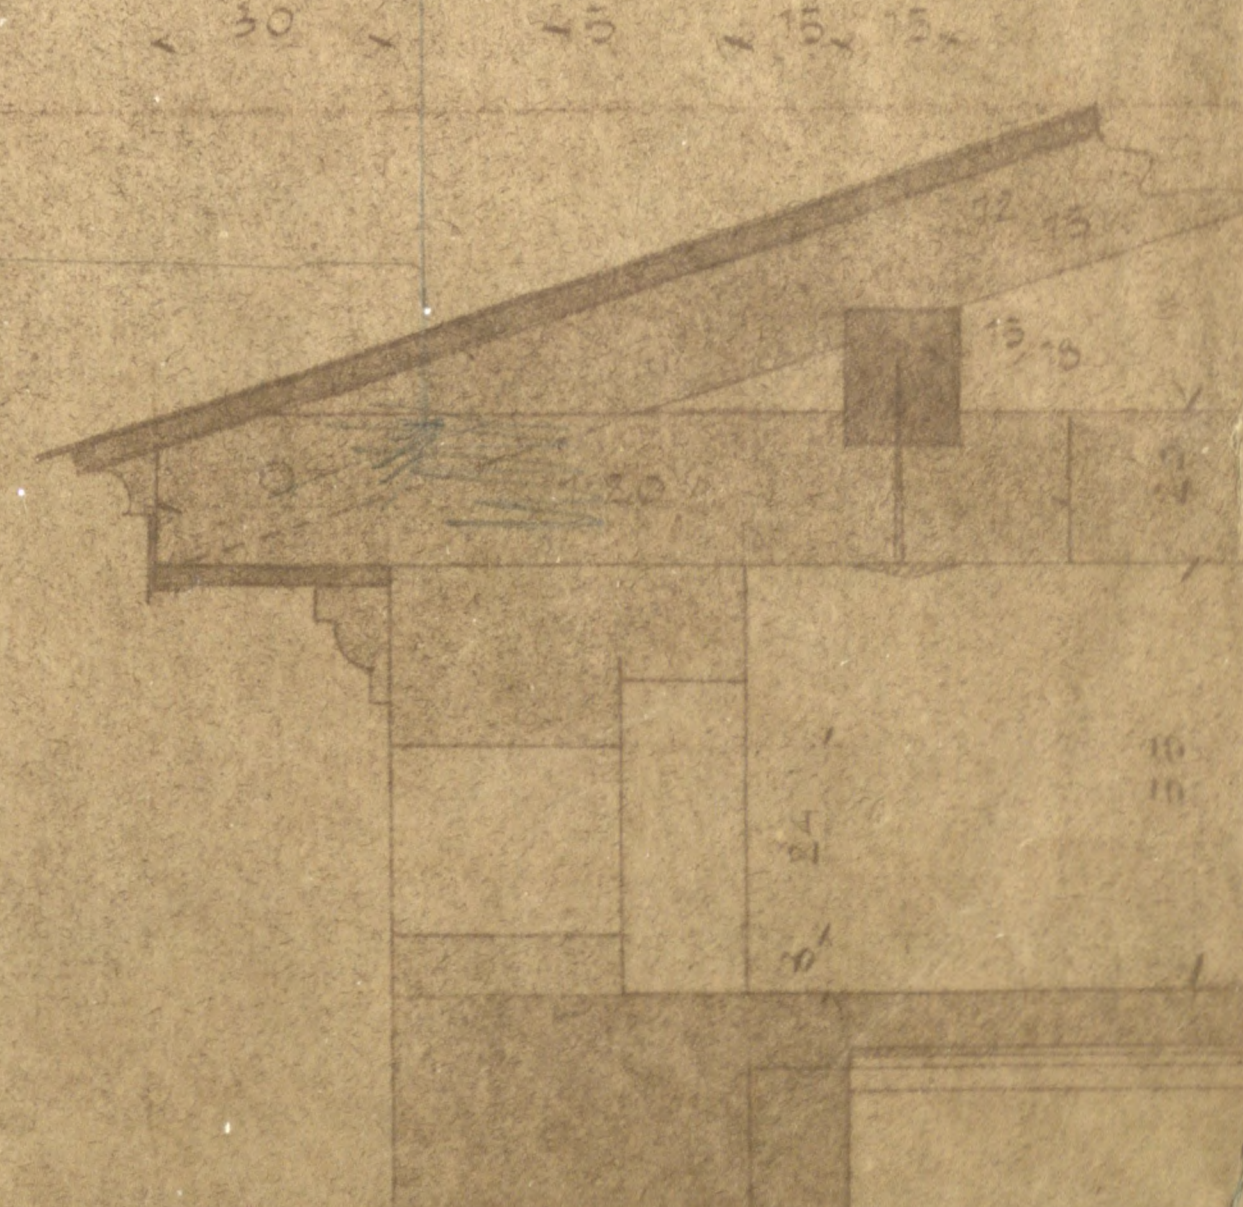

A. B.

am 5. April 1897.

[Handwritten signature]