
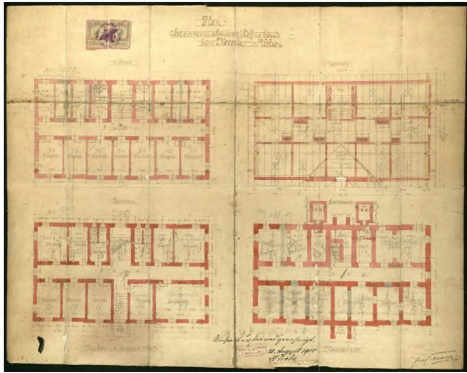
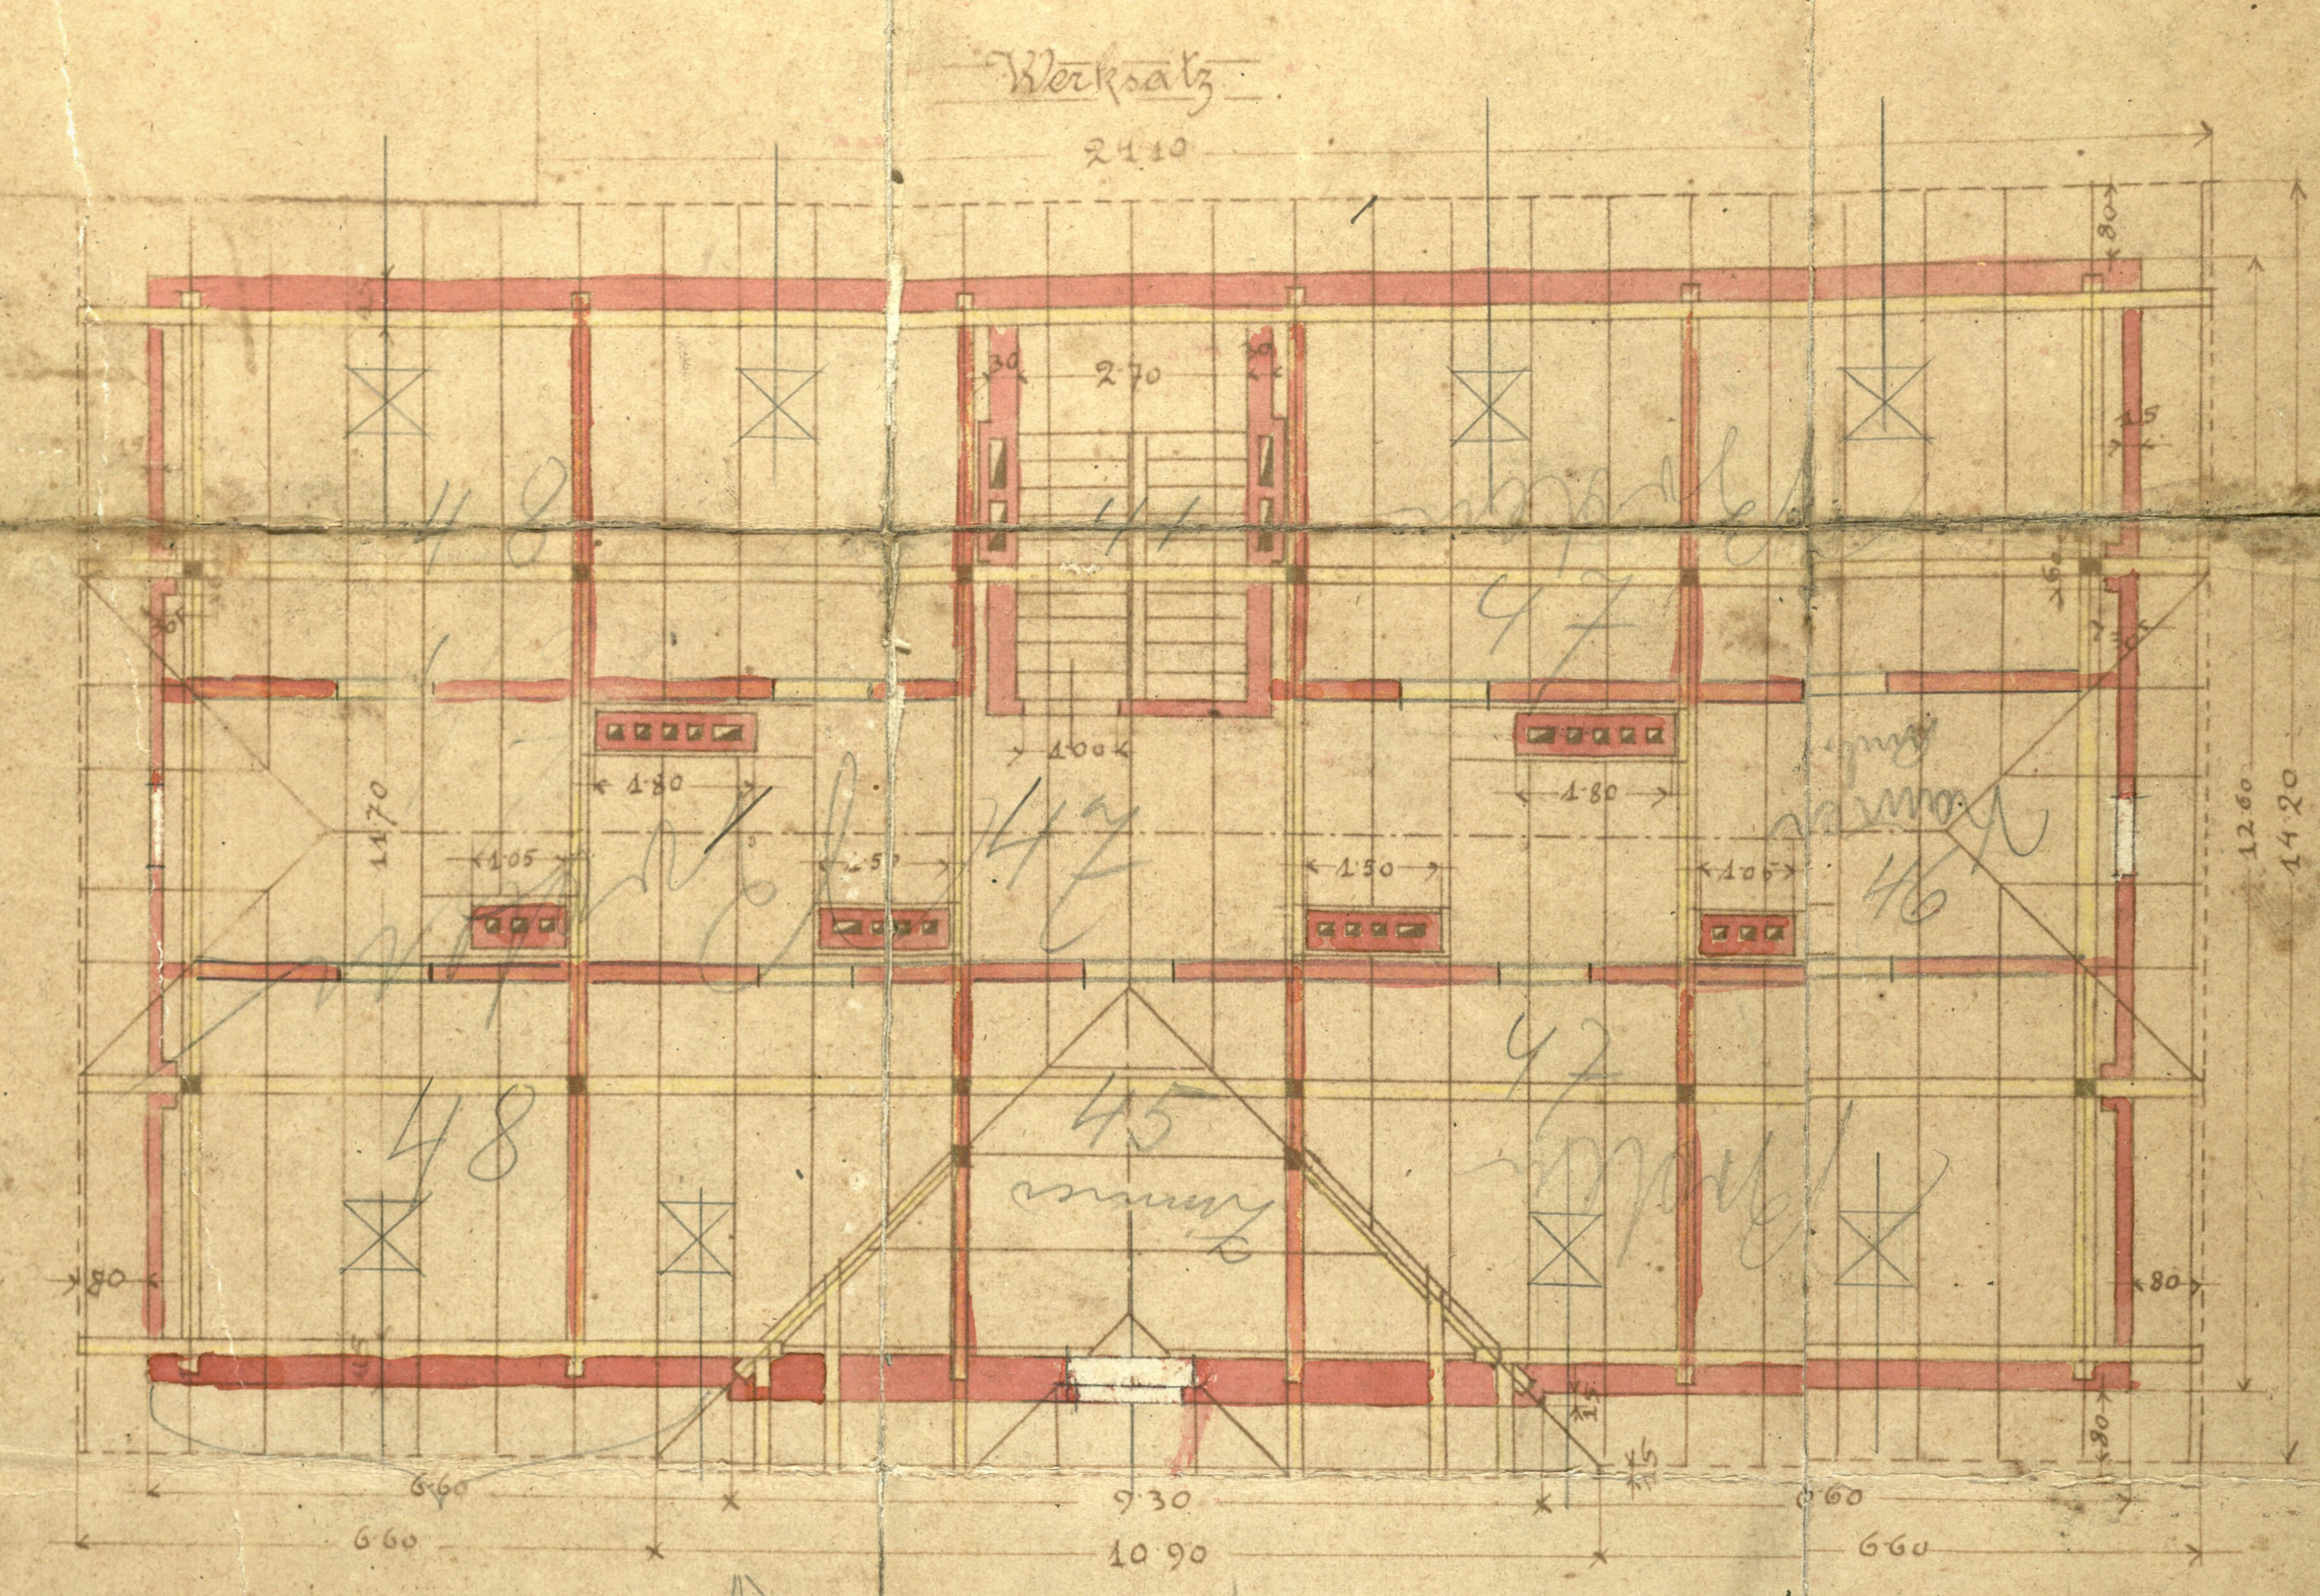
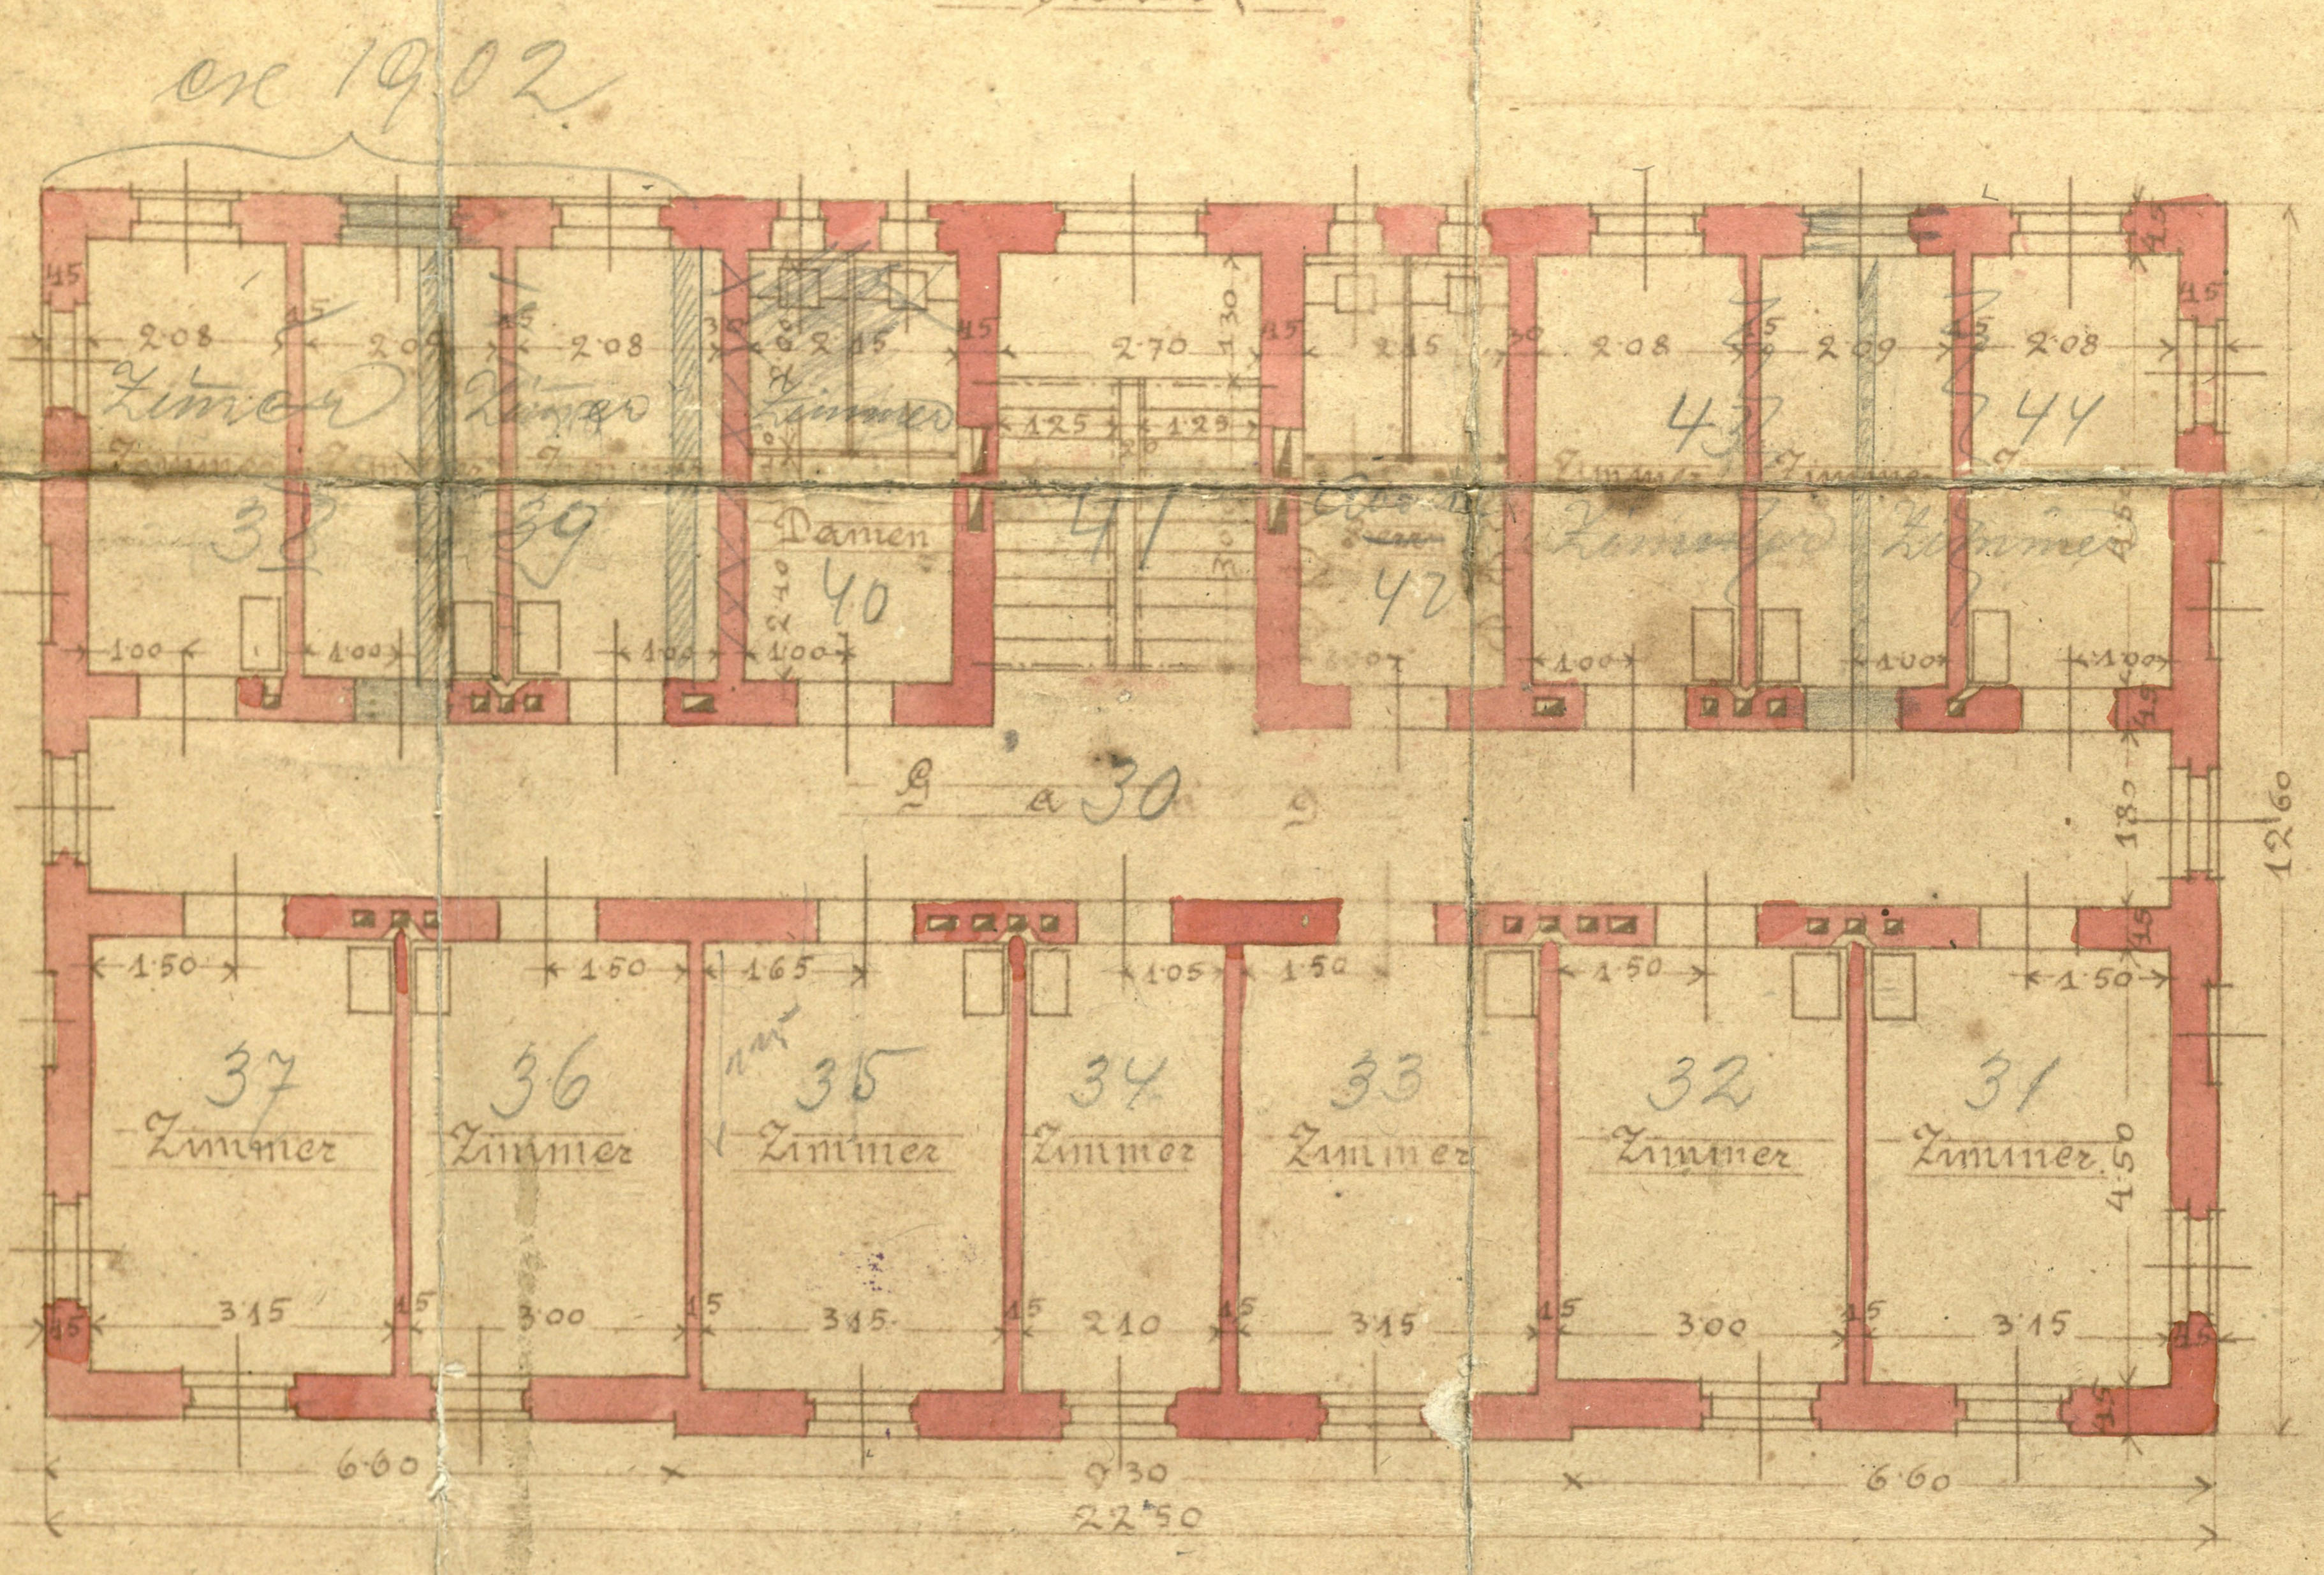


Logotyp 	Nazwa instytucji Muzeum Ustrońskie	
Tytuł jednostki / publikacji / fotografii Plan über neuzuerbauendes Wohngebäude beim Moorbad in Ustron (plan nowobudowanego budynku mieszkalnego przy Moorbadzie w Ustroniu) [1]		
Ilość stron oryginału 1	Ilość skanów 1	Liczba plików publikacji 1
Autor Josef Motika	Wydawnictwo / zakład fotograficzny rysunek odręczny	Skan okładki 
Miejsce wydania Cieszyn	Rok wydania / Data powstania 1900	
Sygnatura ---	Rodzaj zasobu (np. zdjęcie, czasopismo itp.) plan budynku (spuścizna ustrońskiego Moorbadu)	
Wymiary (wys x szer) 45 x 57	Stan zachowania ---	
<p>Hasła przedmiotowe (okres historyczny, postacie, miejsce) Początek XX w., Śląsk Cieszyński, Ustroń, Cieszyn, Moorbad (Zakład Kąpiei Borowinowych) w Ustroniu, Josef Motika, Andrzej Broda,</p>		<p>Charakterystyka skanowanego obiektu Bardzo cenny plan budynku mieszkalnego, przeznaczony dla gości ustrońskiego Moorbadu, opracowany przez cieszyńskiego mistrza budowlanego Josefa Motikę. Przedstawia on rozkład pomieszczeń suterenu, parteru, pierwszego piętra i poddasza rzeczonyego budynku. Projekt zatwierdzony został przez burmistrza Ustronia - Andrzeja Brodę i opatrzony jego podpisem.</p>
<p>Hasła tematyczne (np. miasto, przemysł, kuźnia, letnicy itp.) Ustrońskie uzdrowisko, kuracjusze, Komora Cieszyńska, Moorbad Ustroń, kąpiele borowinowe, spółka Erstes Österreichisch Schlesische Moorbad in Ustron, budowa domu mieszkalnego dla kuracjuszy Moorbadu</p>		
<p>Prawa autorskie ---</p>		





Plan
über ein neu zu erbauendes Wohngebäude
beim Moorbad in Wien

1. Stock



Portierre

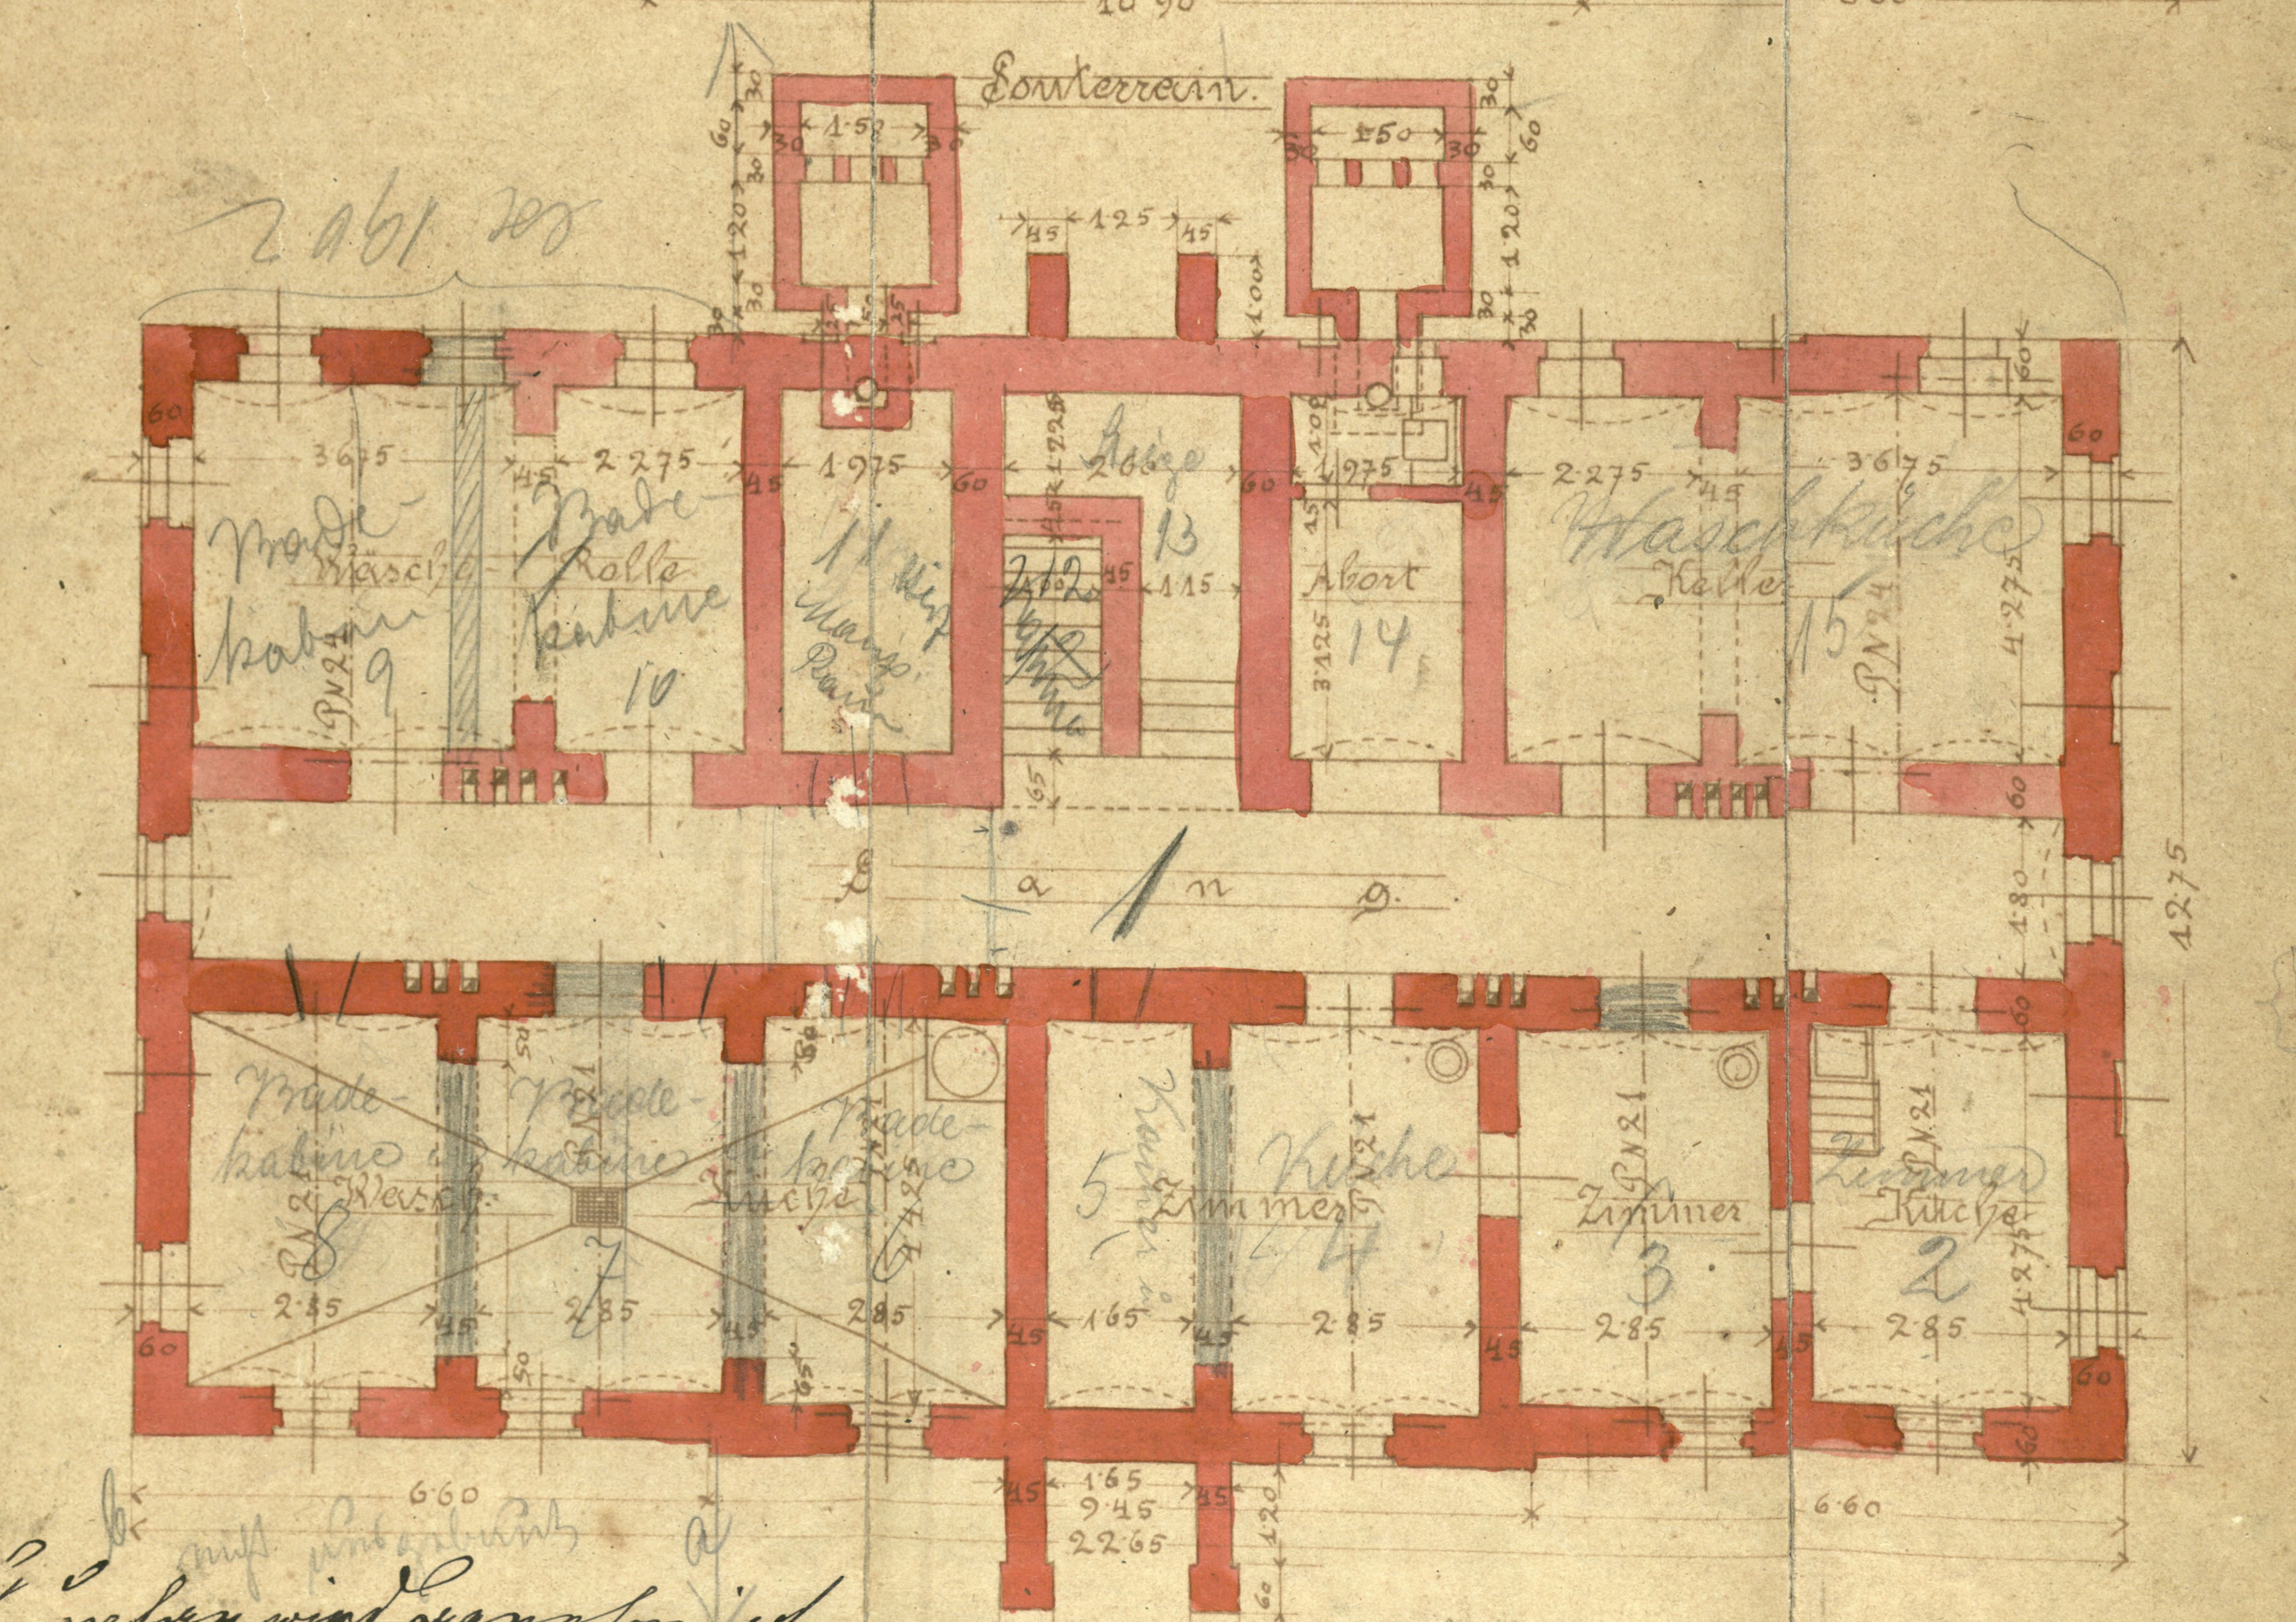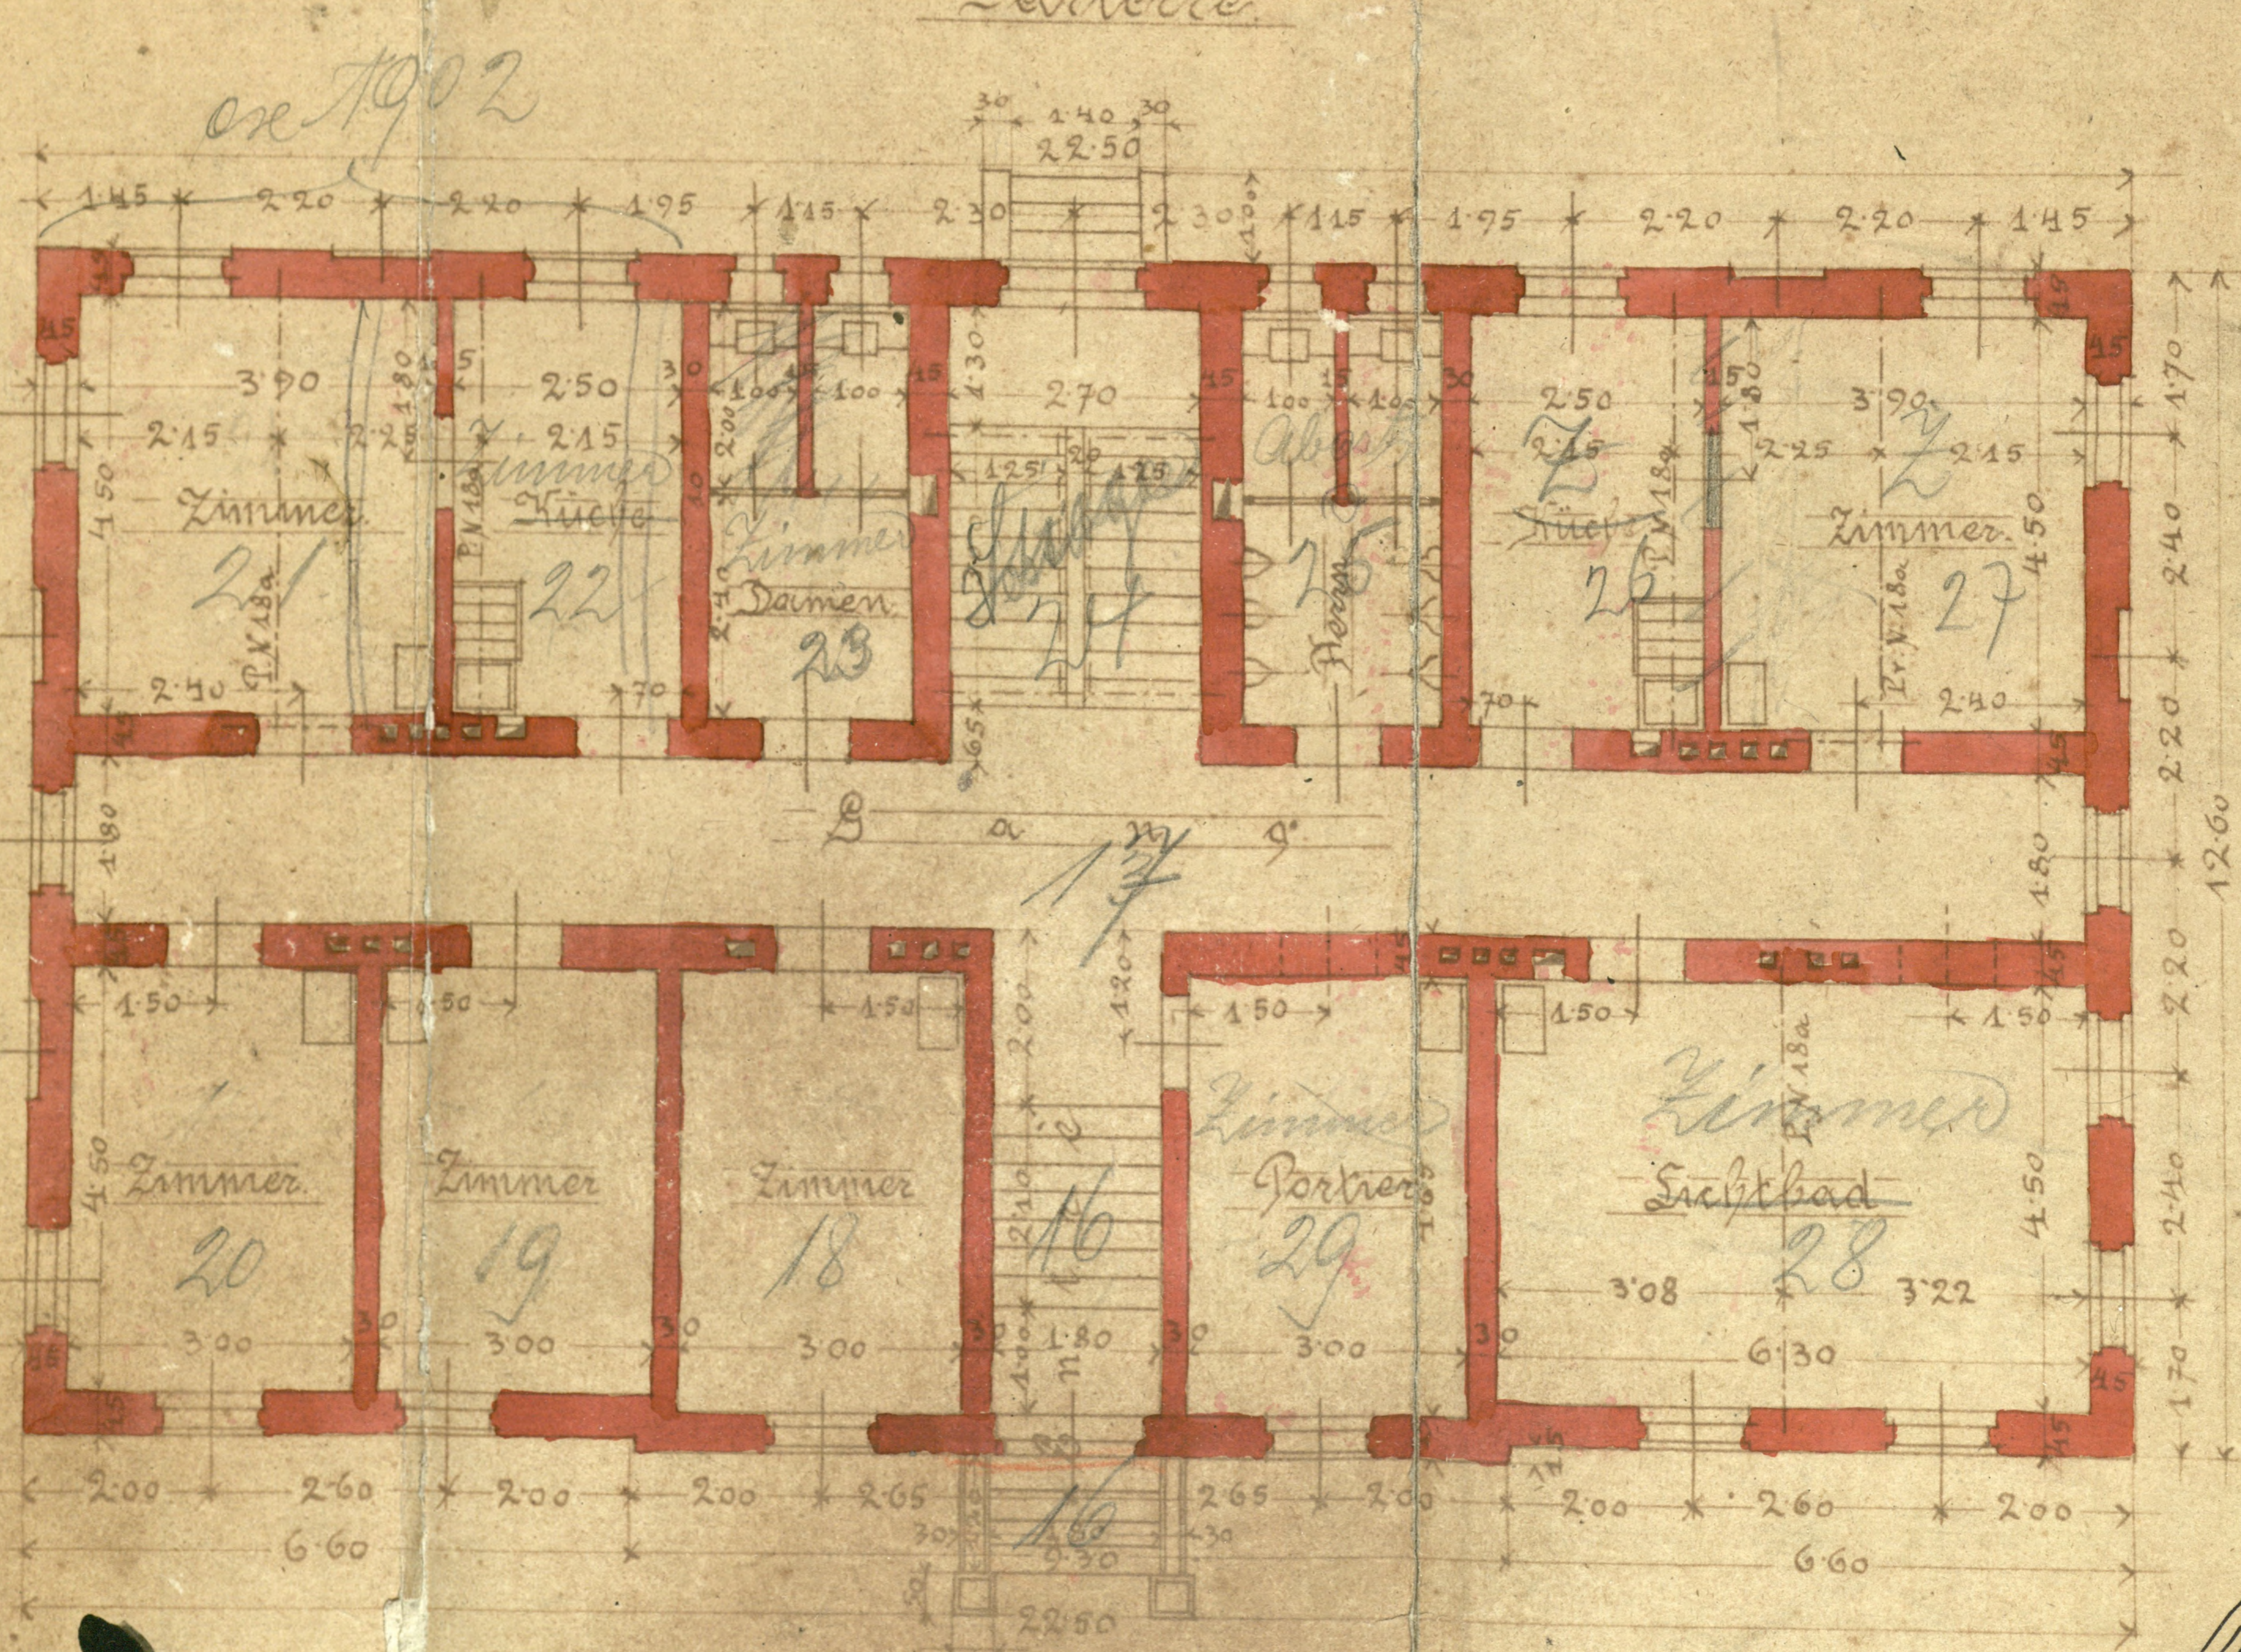

Taschen im August 1900

Dieser Lössbau wird ganz fertig.
20. August 1900
H. Proda

Maßstab 1:100

JOSEF MOTIK
Technischer Zeichner
Josef Motik