
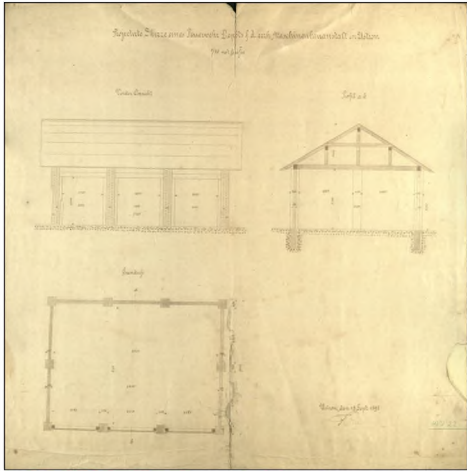
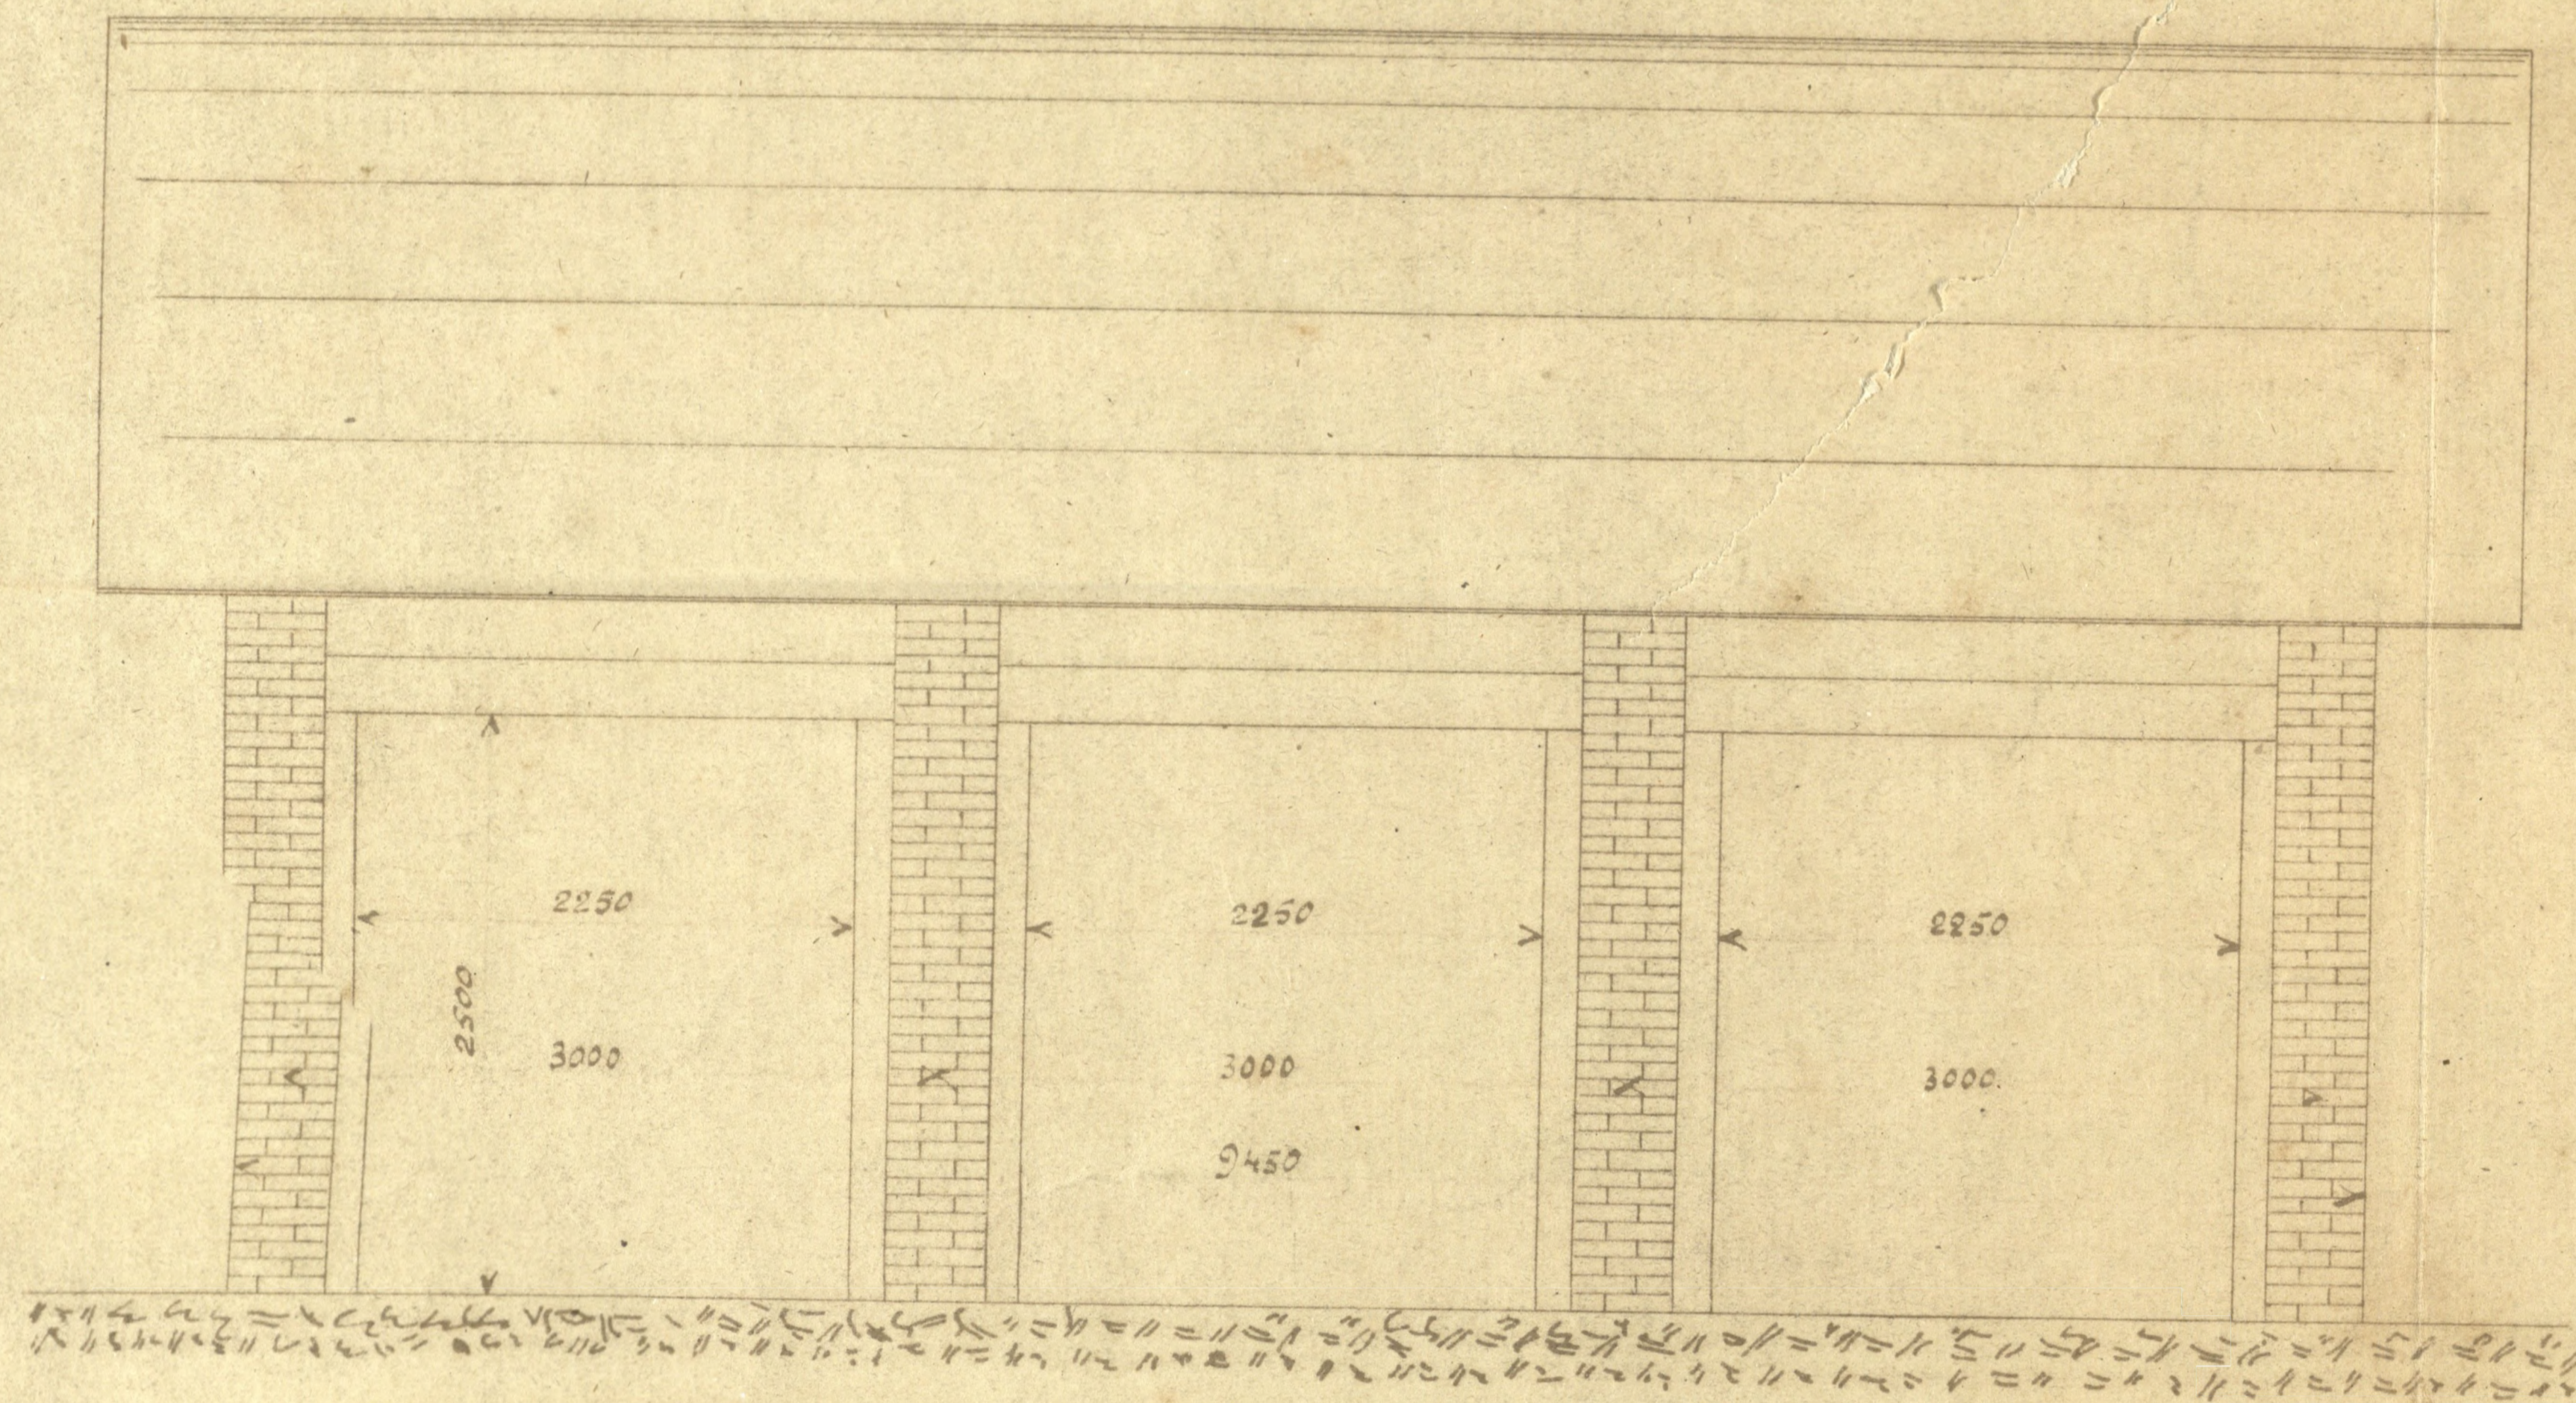


Logotyp 	Nazwa instytucji Muzeum Ustrońskie	
Tytuł jednostki / publikacji / fotografii Projektirte Skizze Feuerwehr Depols f.d. erzh. Maschinenbauanstalt in Ustron (Projektowany szkic remizy straży pożarnej dla Arcyksiążęcego Zakładu Budowy Maszyn w Ustroniu)		
Ilość stron oryginału 1	Ilość skanów 1	Liczba plików publikacji 1
Autor nieznany	Wydawnictwo / zakład fotograficzny Komora Cieszyńska	Skan okładki 
Miejsce wydania Ustroń	Rok wydania / Data powstania 1989	
Sygnatura ---	Rodzaj zasobu (np. zdjęcie, czasopismo itp.) plan budynku	
Wymiary (wys x szer) 50,5 x 52 cm	Stan zachowania ---	
Hasła przedmiotowe (okres historyczny, postacie, miejsce) Koniec XIX w., Śląsk Cieszyński, Ustroń, Młotownia „Alberta”, Arcyksiążęcy Zakład Budowy Maszyn		Charakterystyka skanowanego obiektu Plan remizy zakładowej Straży Pożarnej w Ustroniu, która powstała w 1898 r. na „Hamrze”, czyli na terenie Młotowni „Alberta”.
Hasła tematyczne (np. miasto, przemysł, kuznia, letnicy itp.) traź pożarna w Ustroniu, Ustroński przemysł, Młotownia „Alberta”, infrastruktura pożarnicza ustrońskich zakładów przemysłowych, Komora Cieszyńska		
Prawa autorskie ---		


Projectirte Skizze eines Feuerwehr Depots f. d. erz. Maschinenbauanstalt in Ustion

1/50 nach Größe


Vorder Ansicht



Profil a-b

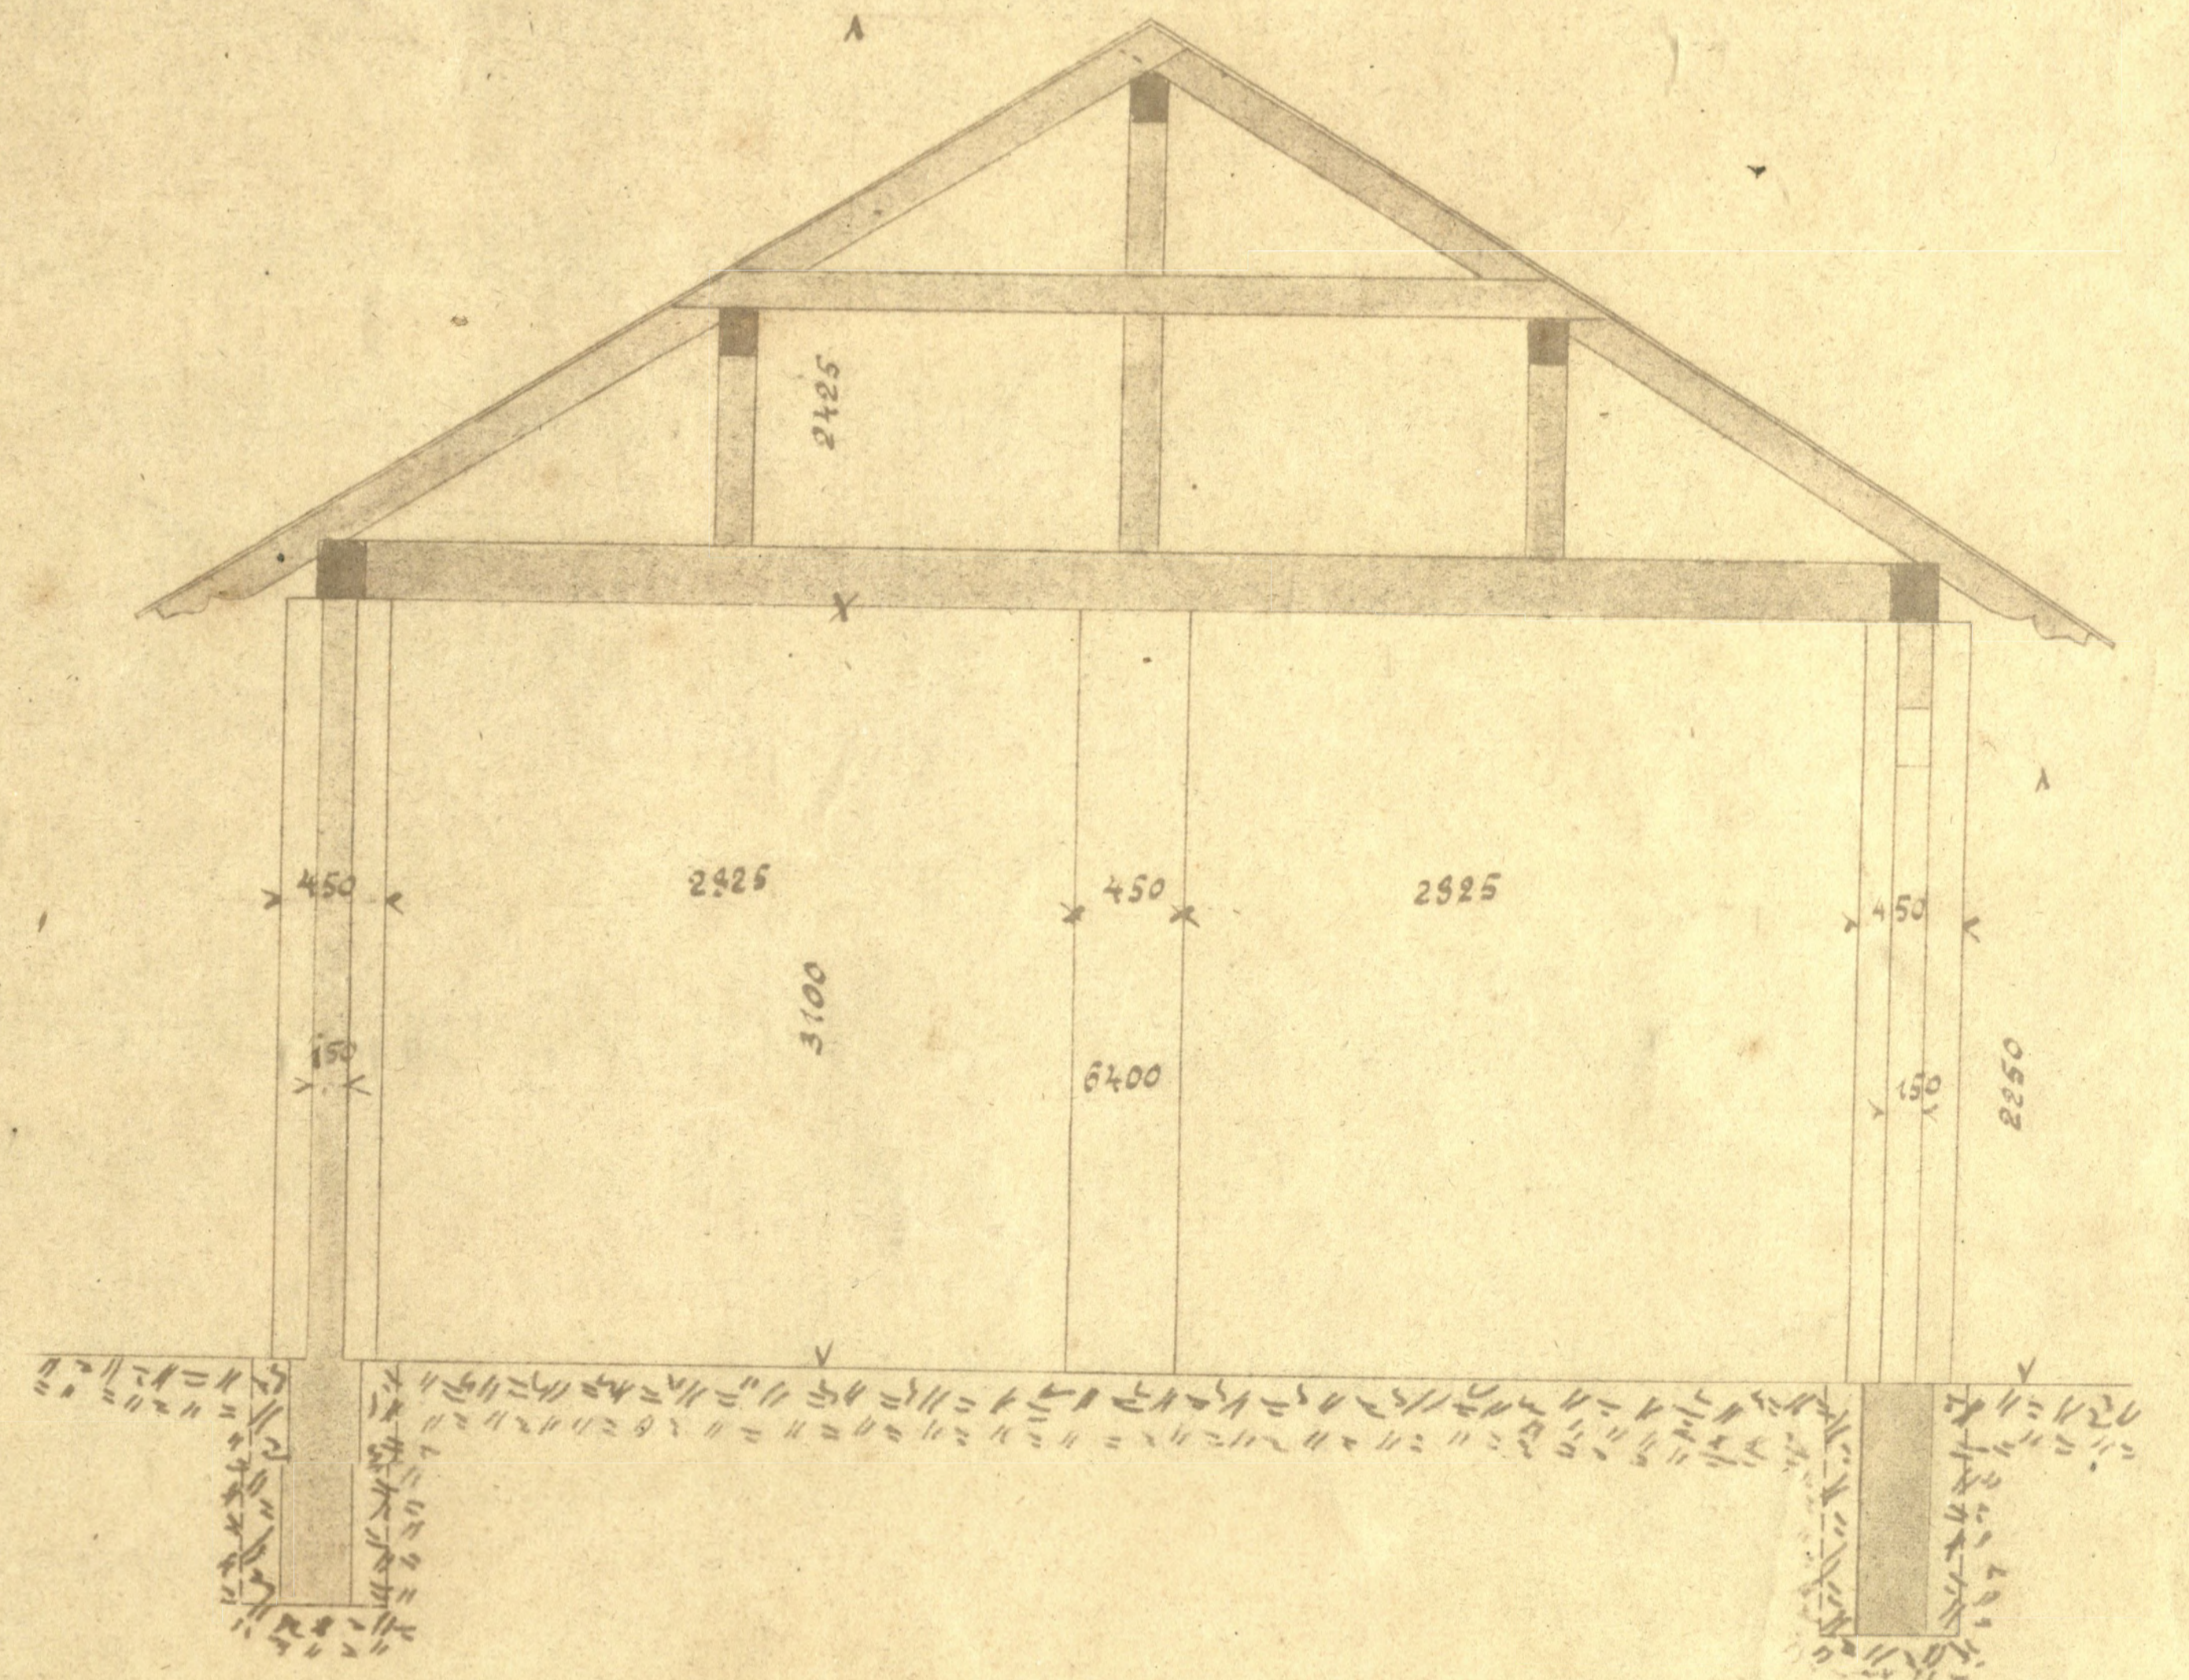

Grundriss

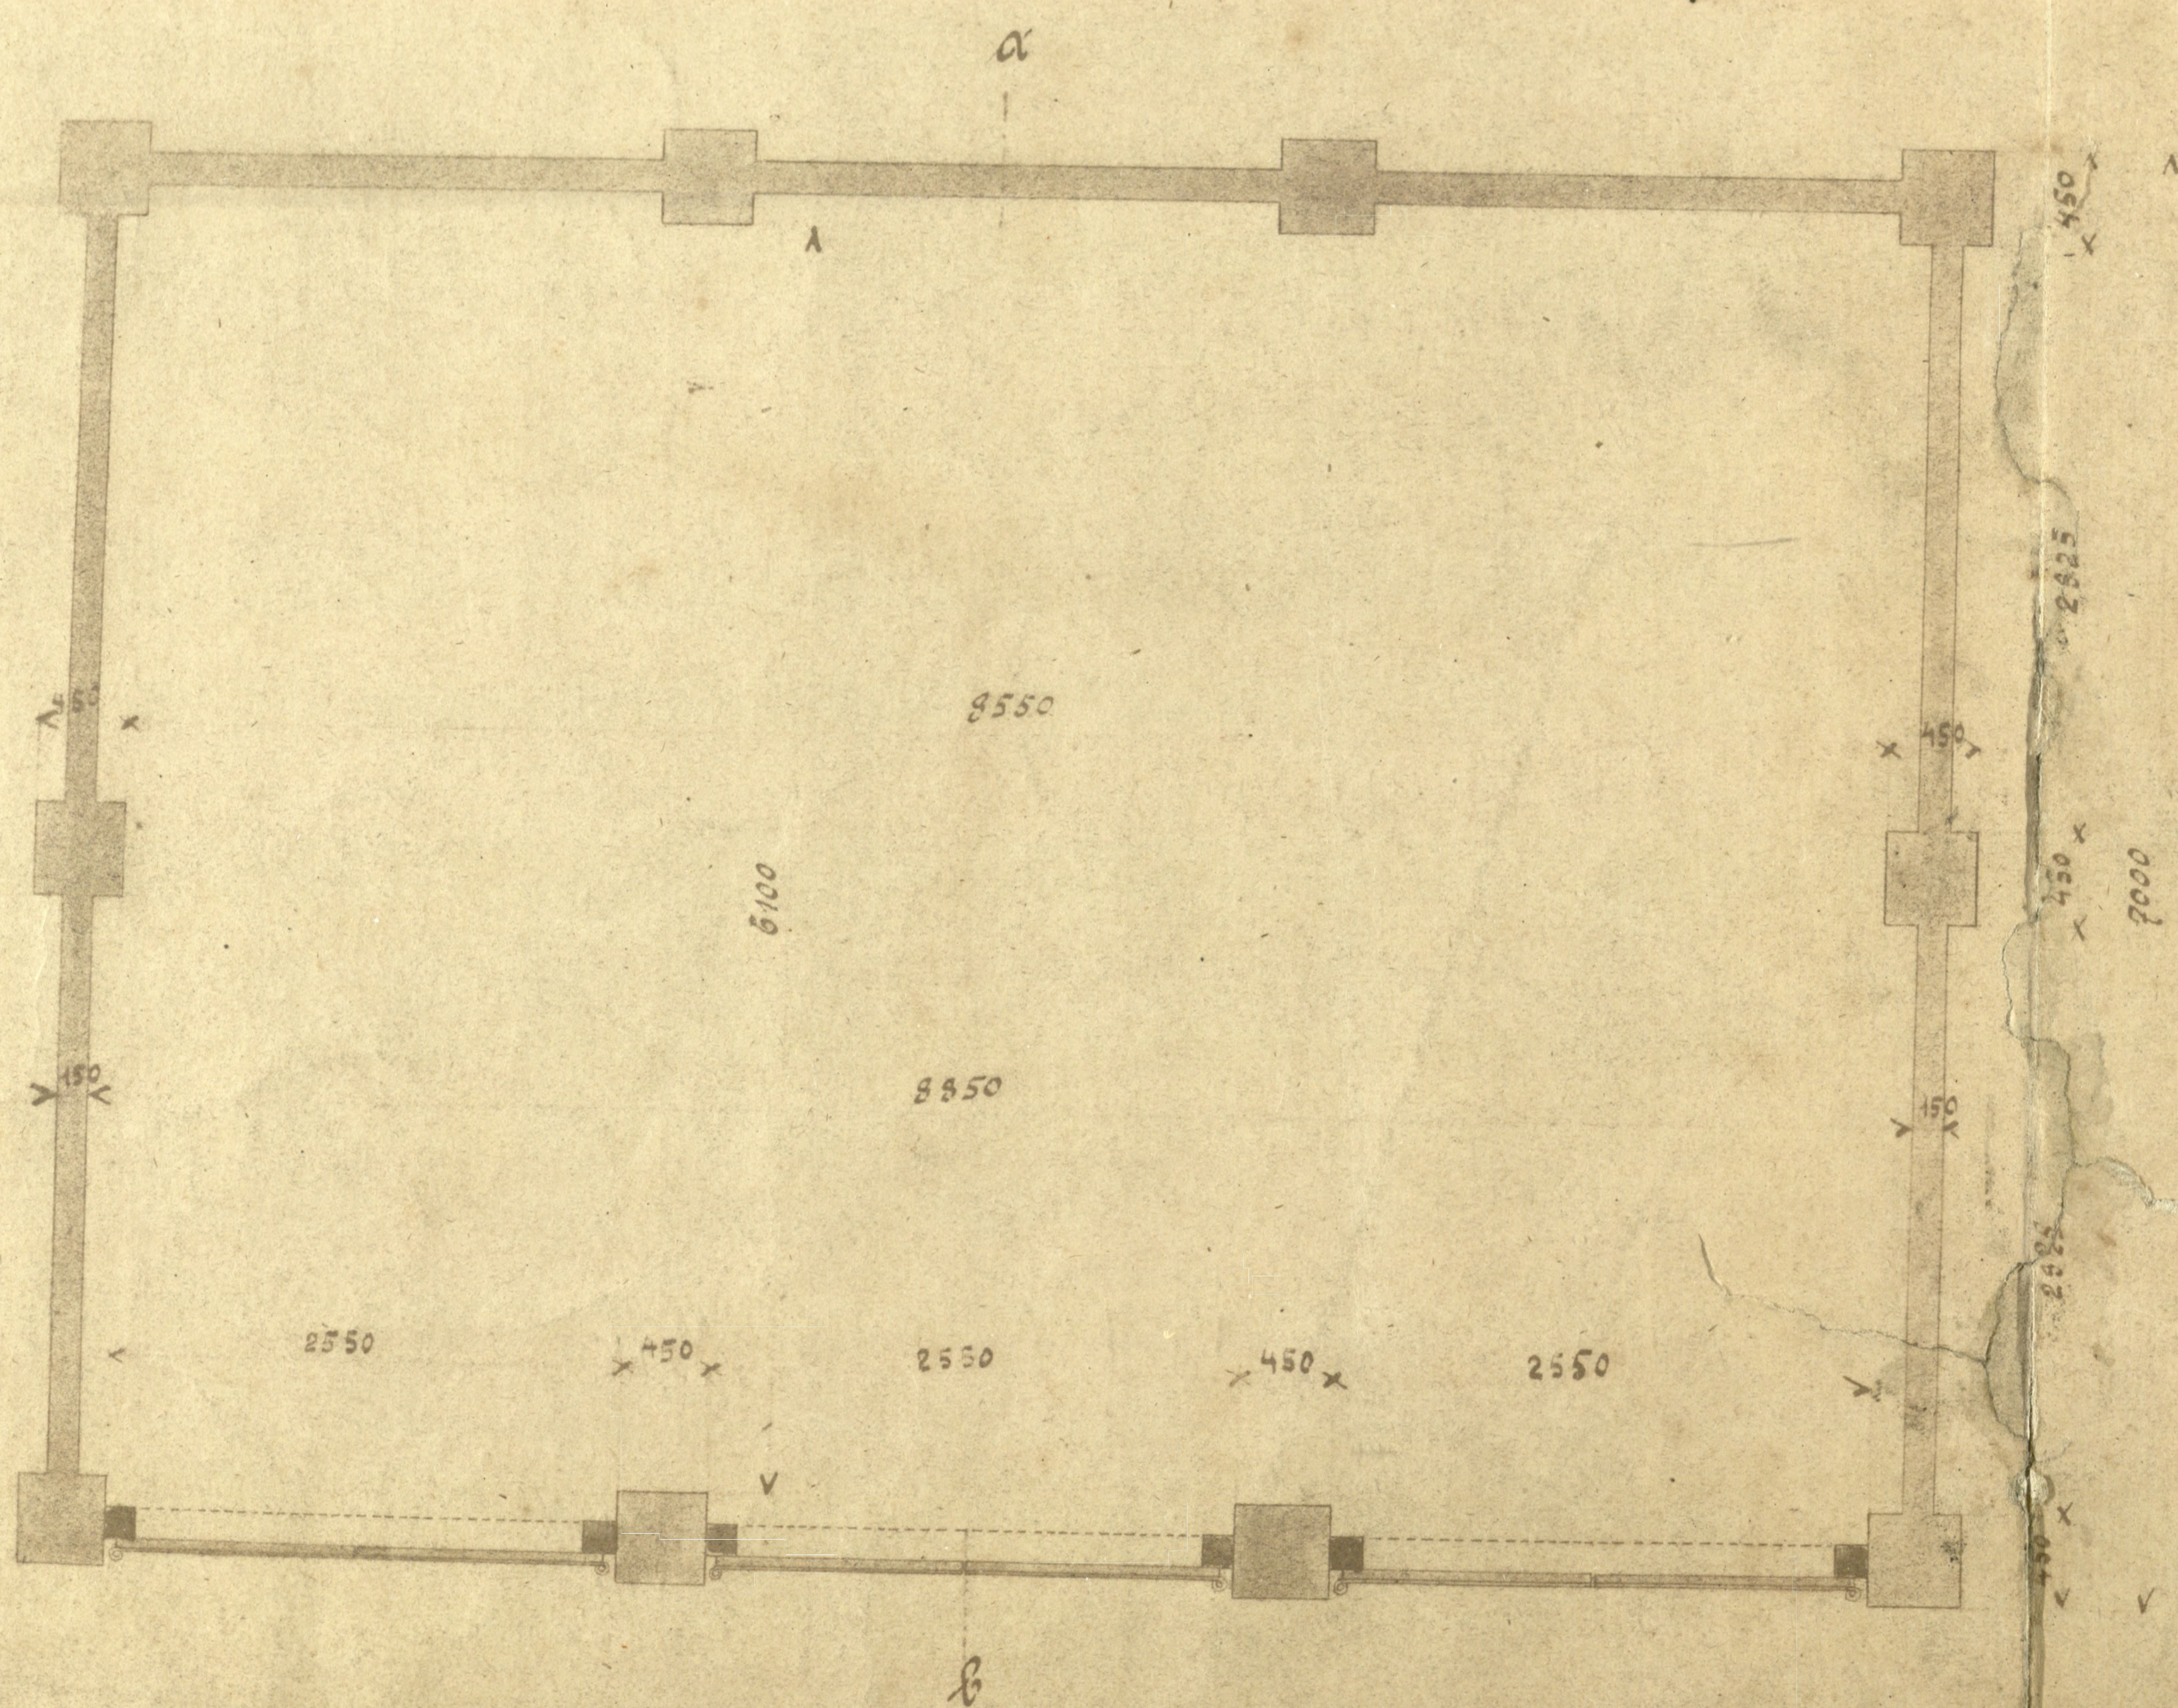

Ustion, den 18. Sept. 1898

J. Prichard

HKU-22