
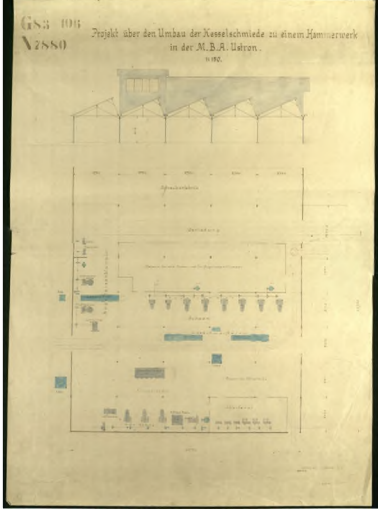
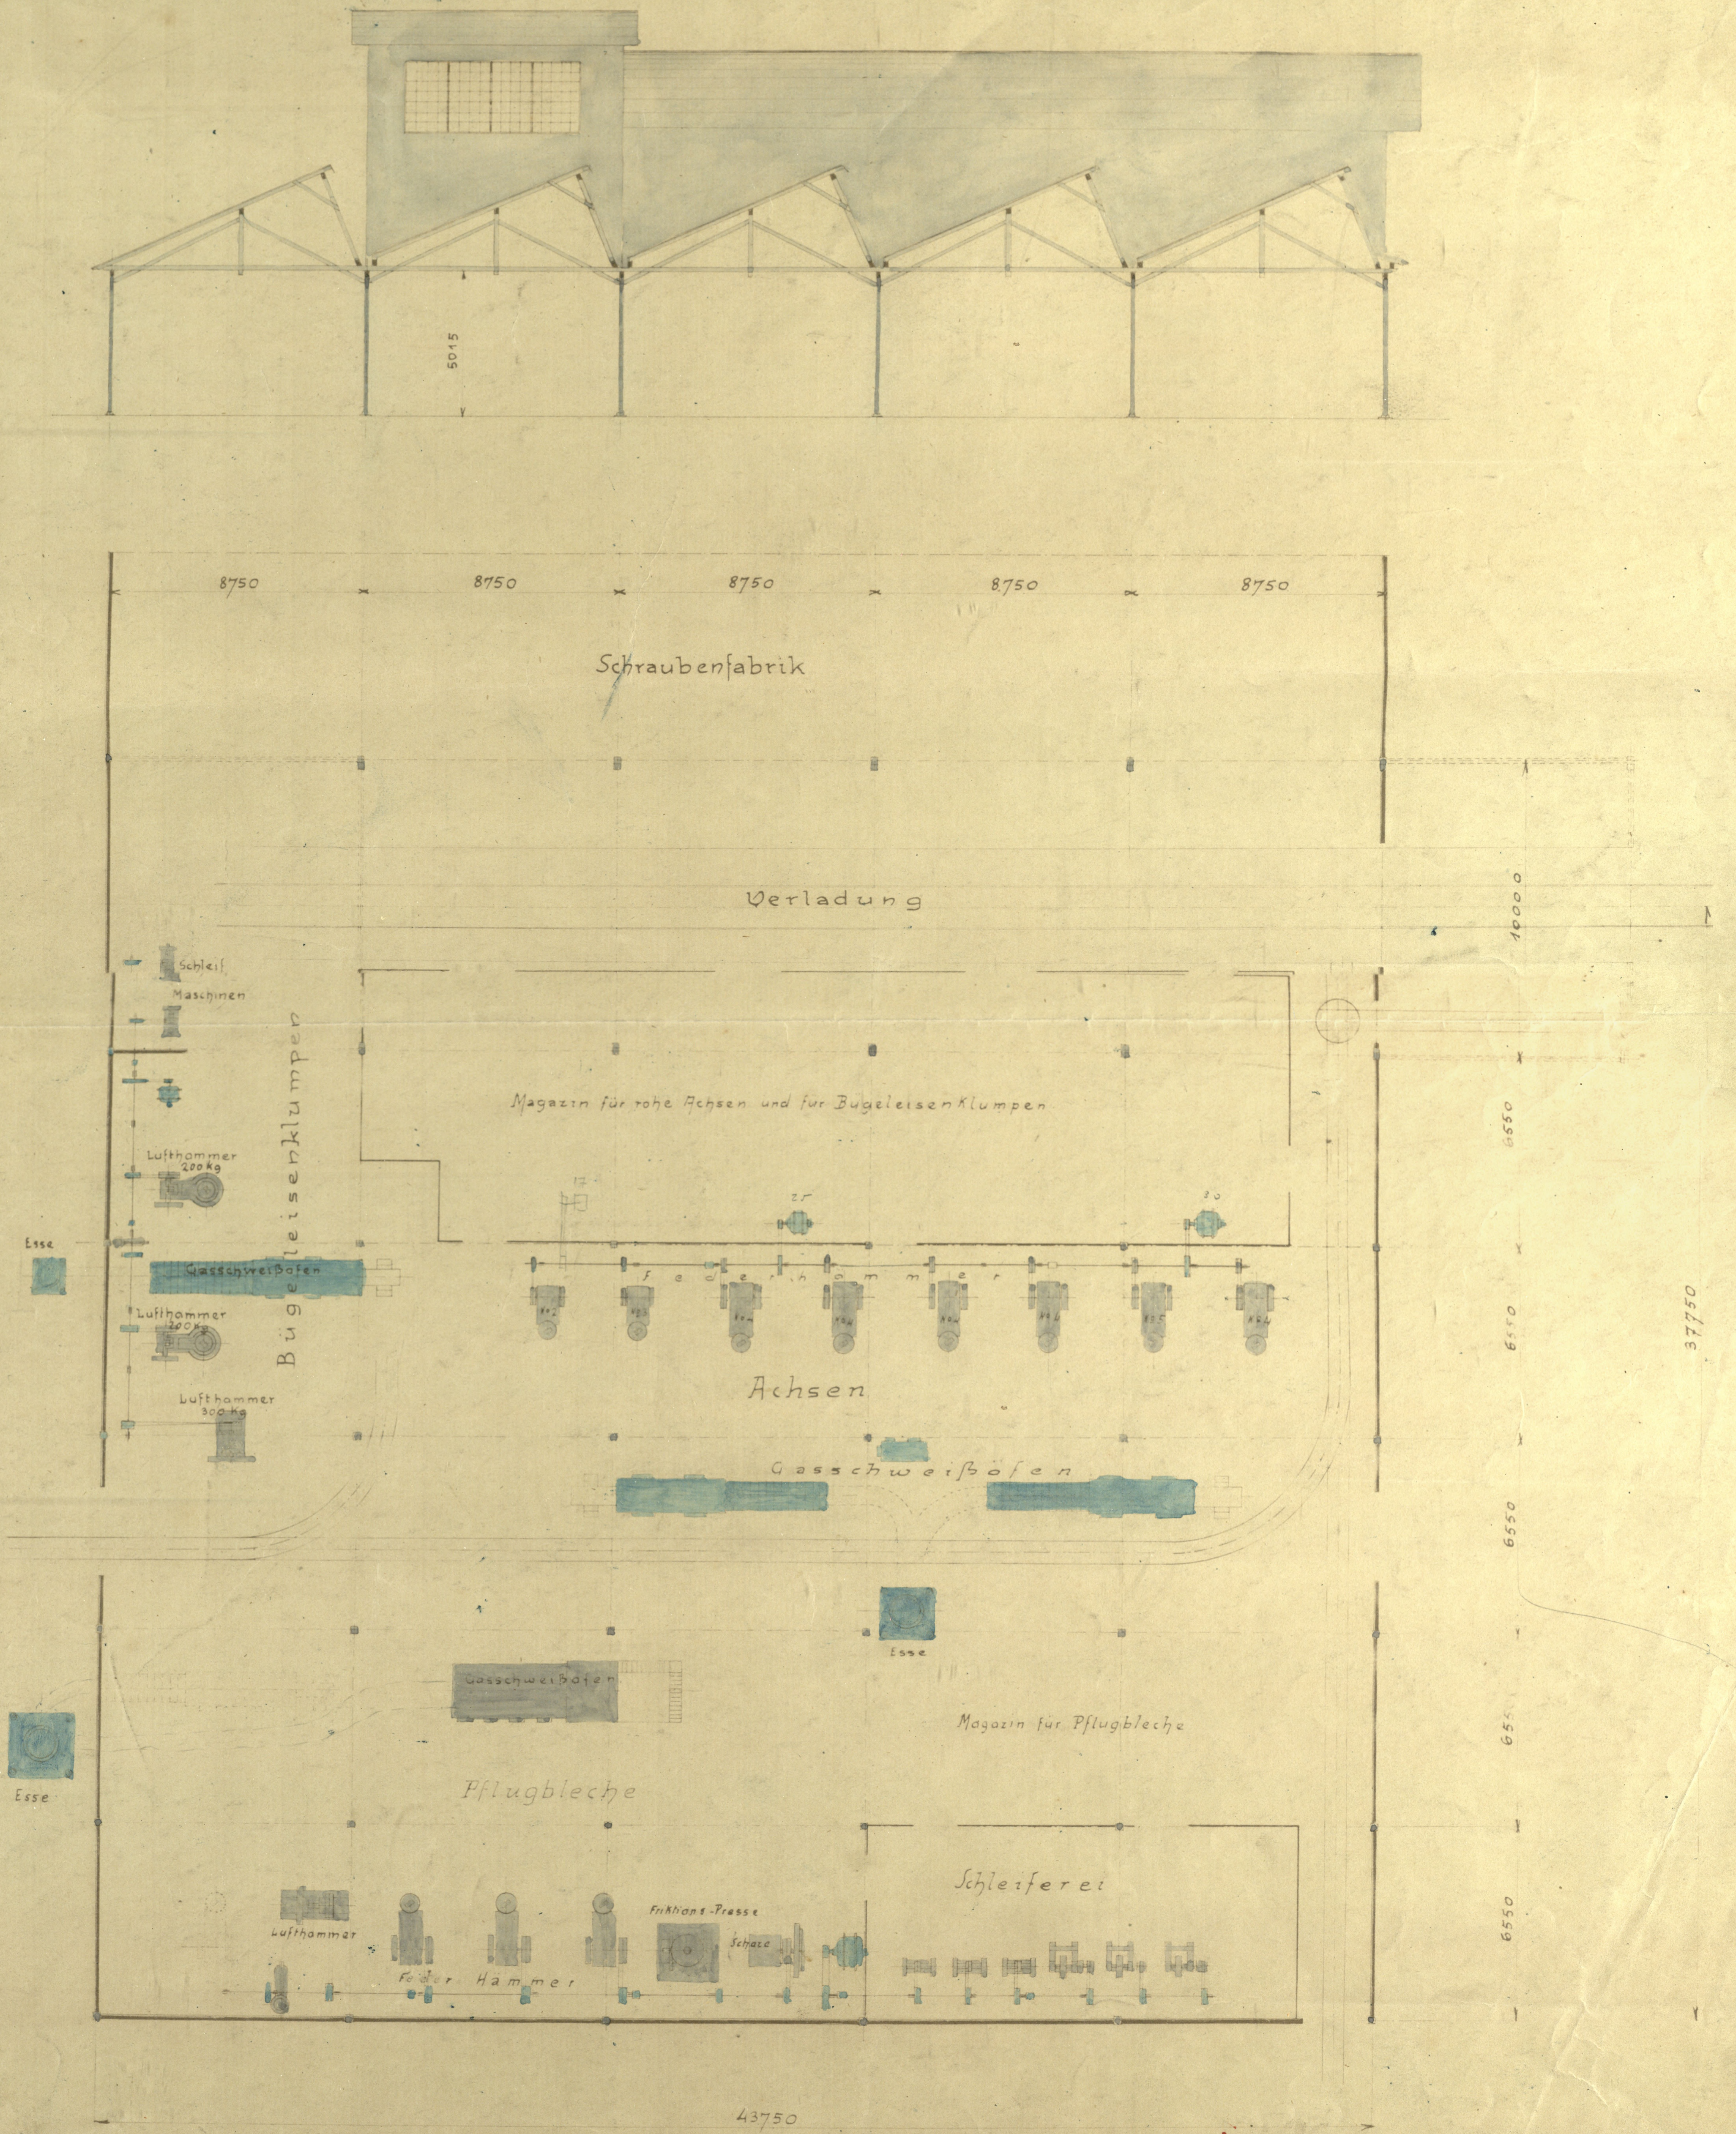


<p>Logotyp</p> 	<p>Nazwa instytucji</p> <p>Muzeum Ustrońskie</p>	
<p>Tytuł jednostki / publikacji / fotografii Projekt über den Umabau der Kesselschmiede zu Einem Hammerwerk in der M.B.A. Ustron (Projekt przebudowy kotłarni na kuźnicę wyrabiającą śruby dla Arcyksiążęcego Zakładu Budowy Maszyn w Ustroniu).</p>		
<p>Ilość stron oryginału 1</p>	<p>Ilość skanów 1</p>	<p>Liczba plików publikacji 1</p>
<p>Autor nieznany</p>	<p>Wydawnictwo / zakład fotograficzny rysunek odręczny</p>	<p>Skan okładki</p>
<p>Miejsce wydania Ustroń</p>	<p>Rok wydania / Data powstania 1910</p>	
<p>Sygnatura ---</p>	<p>Rodzaj zasobu (np. zdjęcie, czasopismo itp.) plan budynku</p>	
<p>Wymiary (wys x szer) 64 x 46 cm</p>	<p>Stan zachowania ---</p>	<p>Charakterystyka skanowanego obiektu</p> <p>Plan przebudowy kotłarni arcyksiążęcej, prowadzonej przez mistrza Jakubeckiego, zatrudniającej 200 robotników, zamkniętej w 1908 r. w związku ze sprzedażą ustrońskich ośrodków przemysłowych Towarzystwu Górniczno-Hutniczemu. Kotłarnię zamieniono w tzw. Śrubarnię (schraubenfabrik), która, wraz z kuźnią (kownalnią) przetrwała proces restrukturyzacji przed sprzedażą całości ustrońskich dóbr poprzemysłowych firmie Brevillier – Urban.</p>
<p>Hasła przedmiotowe (okres historyczny, postacie, miejsce)</p> <p>Początek XX w., Śląsk Cieszyński, Ustroń, Arcyksiążęcy Zakład Budowy Maszyn, Austriackie Towarzystwo Górniczno-Hutnicze z siedzibą w Wiedniu, arcyksiążę Fryderyk Habsburg, mistrz Jakubecki</p>		
<p>Hasła tematyczne (np. miasto, przemysł, kuźnia, letnicy itp.)</p> <p>Ustroński przemysł, Arcyksiążęcy Zakład Budowy Maszyn, sprzedaż ustrońskich zakładów hutniczych Towarzystwu Górniczno-Hutniczemu z siedzibą w Wiedniu, zmierzch ustrońskiego przemysłu hutniczego</p>		
<p>Prawa autorskie ---</p>		

G 83 106
N 2880

Projekt über den Umbau der Kesselschmiede zu einem Hammerwerk in der M.B.A. Ustron.

1:150.



Ustron, am 10 Februar 1910
J. J. J.

edon lie