
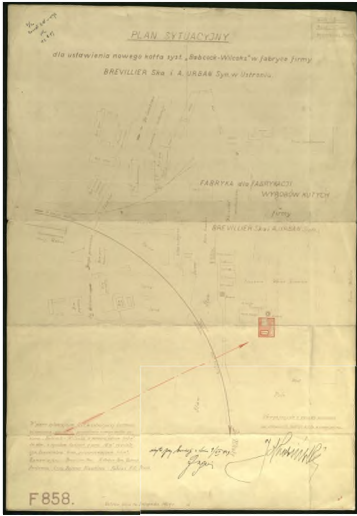



<p>Logotyp</p> 	<p>Nazwa instytucji</p> <p style="text-align: center;">Muzeum Ustrońskie</p>	
<p>Tytuł jednostki / publikacji / fotografii Plan sytuacyjny dla ustawienia nowego kotła syst. „Babcock – Wilcoks” w fabryce firmy Brevillier Ska i A. Urban Syn. w Ustroniu</p>		
<p>Ilość stron oryginału 1</p>	<p>Ilość skanów 1</p>	<p>Liczba plików publikacji 1</p>
<p>Autor nieznany</p>	<p>Wydawnictwo / zakład fotograficzny rysunek odręczny</p>	<p>Skan okładki</p>
<p>Miejsce wydania Ustroń</p>	<p>Rok wydania / Data powstania lata 30. XX w.</p>	
<p>Sygnatura ---</p>	<p>Rodzaj zasobu (np. zdjęcie, czasopismo itp.) schemat urządzenia</p> 	
<p>Wymiary (wys x szer) 49x34 cm</p>	<p>Stan zachowania ---</p>	<p>Charakterystyka skanowanego obiektu Plan instalacji kotła przemysłowego systemu „Babcock – Wilcoks” w Fabryce Śrub i Wyrobów Kutch Brevillier – Urban w Ustroniu.</p>
<p>Hasła przedmiotowe (okres historyczny, postacie, miejsce) Okres międzywojenny, Śląsk Cieszyński, Ustroń, Fabryka Śrub i Wyrobów Kutch Brevillier – Urban, Erste Brünnner Maschinen – Fabriks A. G. Brünn</p>		
<p>Hasła tematyczne (np. miasto, przemysł, kuznia, letnicy itp.) Ustroński przemysł, ustrońska Kuźnia pod zarządem firmy Brevillier – Urban, instalacja kotłów przemysłowych w firmie Brevillier – Urban, systemy ciepłne w firmie Brevillier Urban</p>		
<p>Prawa autorskie ---</p>		

1/2
Koszt BW - 270
VK
13. 9. 29

Miasto: Ustron
Powiat: Cieszyn
Województwo Śląskie

PLAN SYTUACYJNY

dla ustawienia nowego kotła syst. „Babcock-Wilcocks” w fabryce firmy
BREVILLIER Ska i A. URBAN Syn. w Ustroniu.

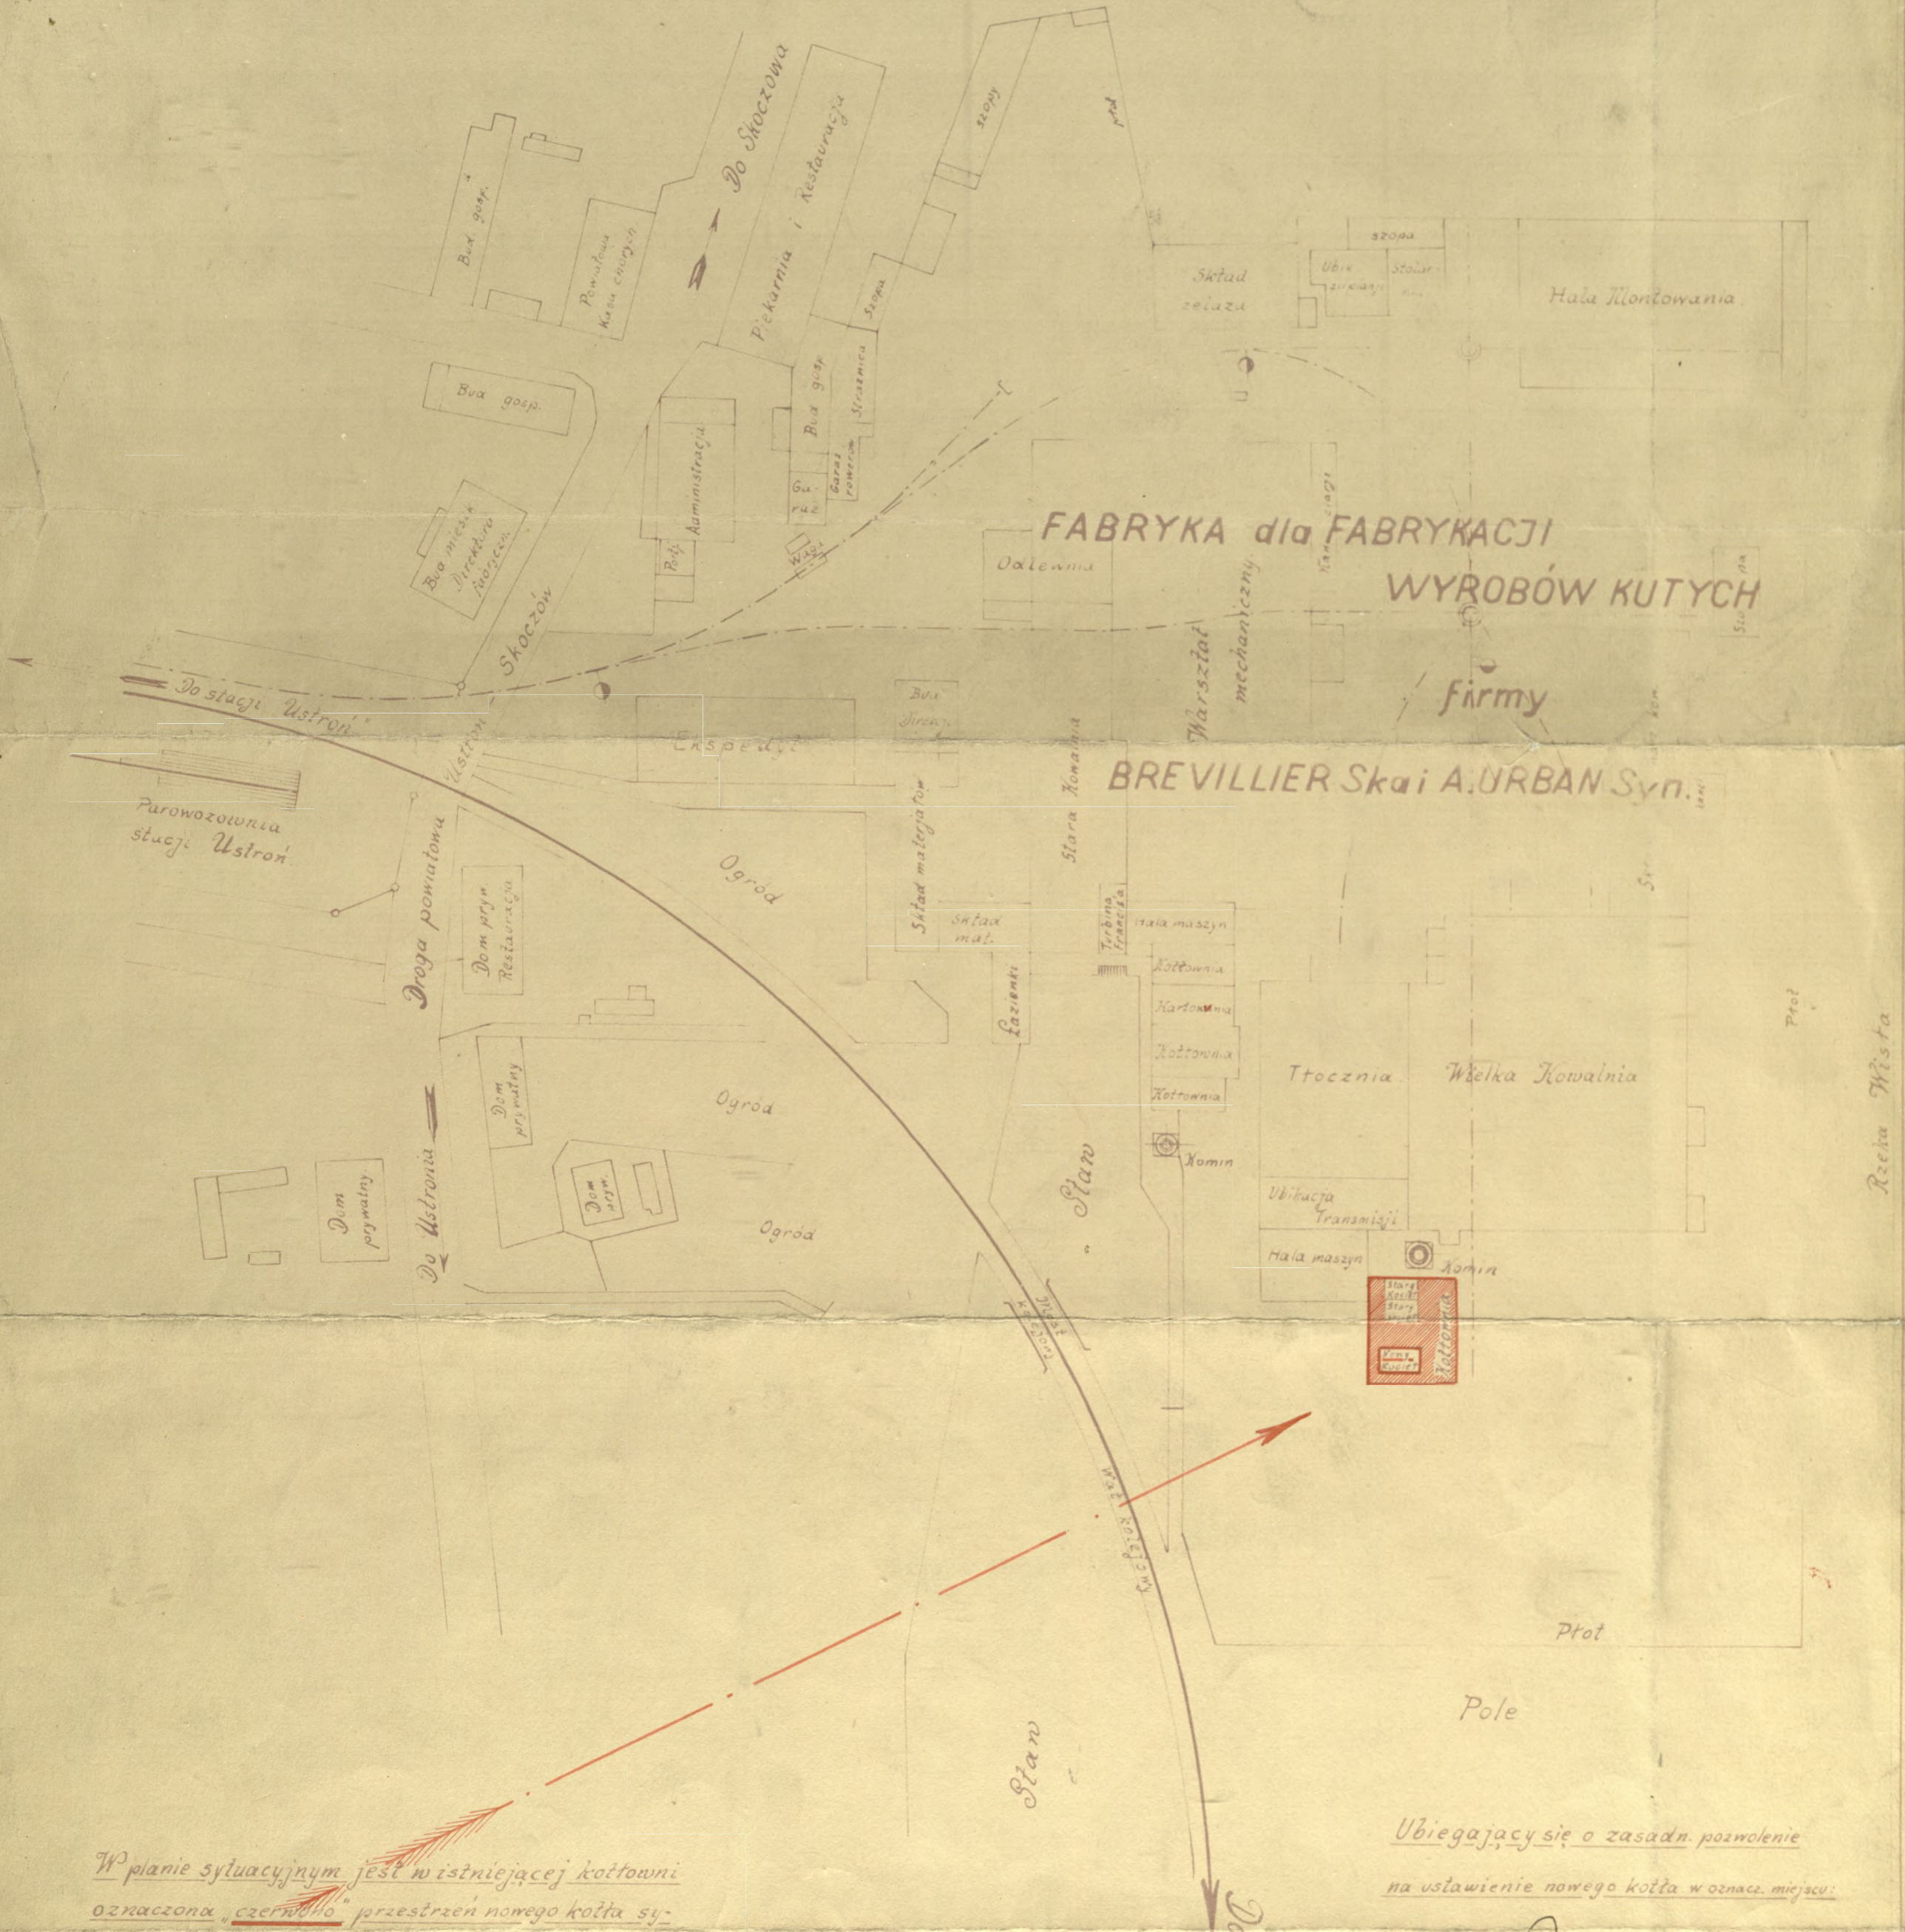

W planie sytuacyjnym jest w istniejącej kottowni
oznaczona „czarna” przestrzeń nowego kotła sy-
stemu „Babcock - Wilcocks” o powierz. ogrzem. 340 m²,
14 atm, z rusztem tańcuch. o pow. 16 m², regulato-
rem temperatury, oraz przegrzewaczem 45 m².
Zamawiający: Brevillier Ska i A. Urban Syn, Ustron
Dostawca: Erste Brüner Maschinen - Fabriks A.G, Brünn.

Ubiegający się o zasadn. pozwolenie
na ustawienie nowego kotła w oznac. miejscu:

Wzrost przy Komisji i ulica 9/11 1929
Jędrzej
Brevillier

F 858.

Ustron, dnia 14 listopada 1929 r.