
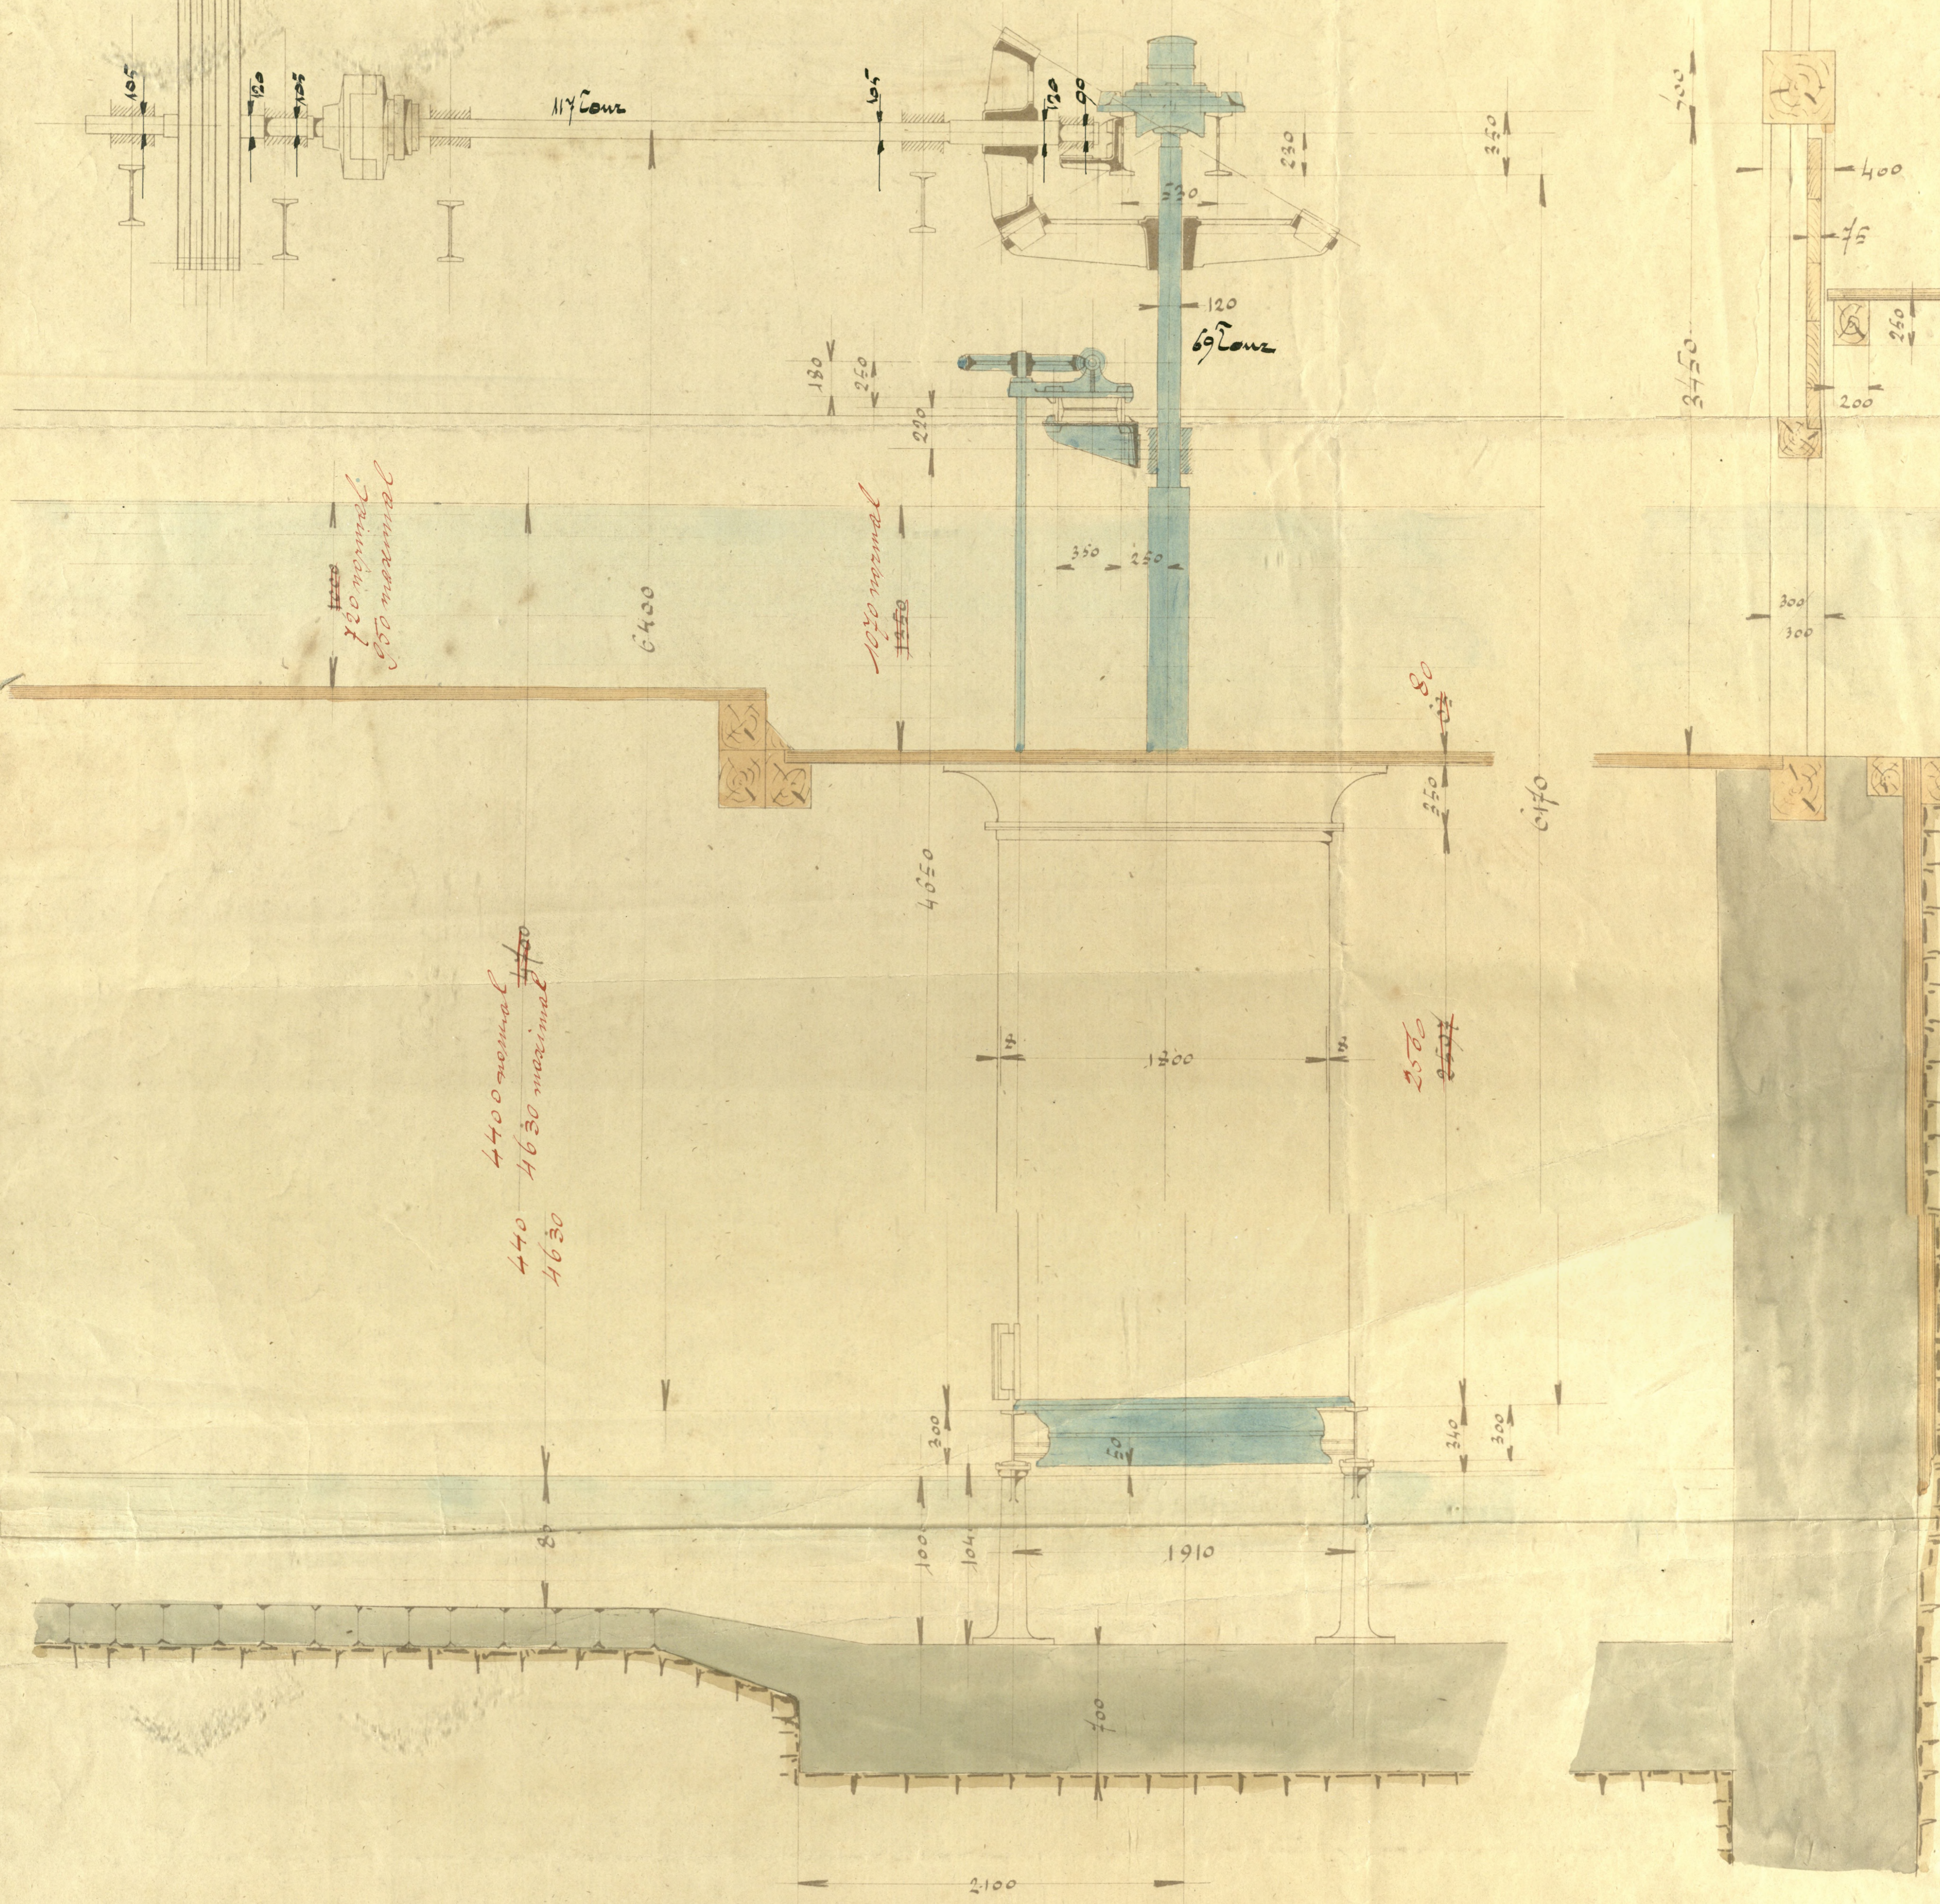
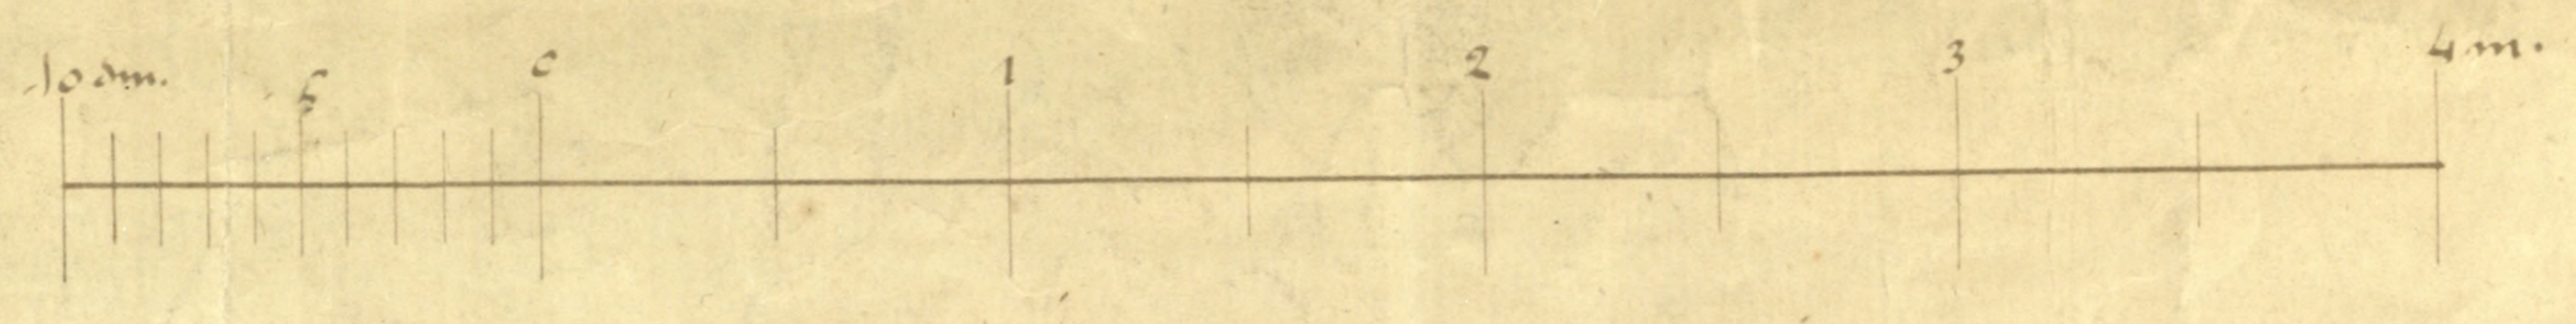


<p>Logotyp</p> 	<p>Nazwa instytucji</p> <p>Muzeum Ustrońskie</p>	
<p>Tytuł jednostki / publikacji / fotografii Aufstellungsplan der Turbine für die löbliche erzherzogliche Maschinenbau Anstalt in Ustron (Plan instalacji turbiny dla chwalebego Arcyksiążęcego Zakładu Budowy Maszyn w Ustroniu)</p>		
<p>Ilość stron oryginału 1</p>	<p>Ilość skanów 1</p>	<p>Liczba plików publikacji 1</p>
<p>Autor Marky, Bromovsky and</p>	<p>Wydawnictwo / zakład fotograficzny rysunek odręczny</p>	<p>Skan okładki</p>
<p>Miejsce wydania Königgrätz (Hradec Králové)</p>	<p>Rok wydania / Data powstania 1901</p>	
<p>Sygnatura ---</p>	<p>Rodzaj zasobu (np. zdjęcie, czasopismo itp.) plan urządzenia hydrotechnicznego</p>	
<p>Wymiary (wys x szer) 84,5 x 100 cm</p>	<p>Stan zachowania ---</p>	<p>Charakterystyka skanowanego obiektu Szczegółowy projekt instalacji i działania turbiny Francisa na terenie Arcyksiążęcego Zakładu Budowy Maszyn (późniejszej Kuźni Ustroń). Plan wykonała firma Bromovsky and Schulz, specjalizująca się w projektowaniu ówczesnych samochodów i silników samochodowych.</p>
<p>Hasła przedmiotowe (okres historyczny, postacie, miejsce) Pocz. XX w., Śląsk Cieszyński, Ustroń, Arcyksiążęcy Zakład Budowy Maszyn, Julius Kleinpeter, firma Marky, Bromovsky and Schulz - Hradec Králové</p>		
<p>Hasła tematyczne (np. miasto, przemysł, kuźnia, letnicy itp.) Ustrońskie elektrownie wodne, zakład turbinowy nr 5 w Ustroniu, Turbina Francisa, komora turbinowa i transformatorownia na terenie Kuźni Ustroń,</p>		
<p>Prawa autorskie ---</p>		

Aufstellungsplan
 der Turbine
 für die k.k. herzogliche Maschinenbau-Anstalt
 in
 Ustrow.




1/25 Mal Gr.



440 maximal
 440
 460 maximal
 460

Sämmtliche Höhenholen
 reichen sich auf den Unterwasser-
 Spiegel welcher während des Betriebes
 bei 1500 Sekundenliter sich bildet.
 Wollen Sie gefälligst den Unter-
 wasserpiegel darnach feststellen
 bevor das Wasser abgetragen wird.

MÁRKY, BROMOVSKÝ & SCHULZ
 Křemzická 116. 1901.
 N. 541

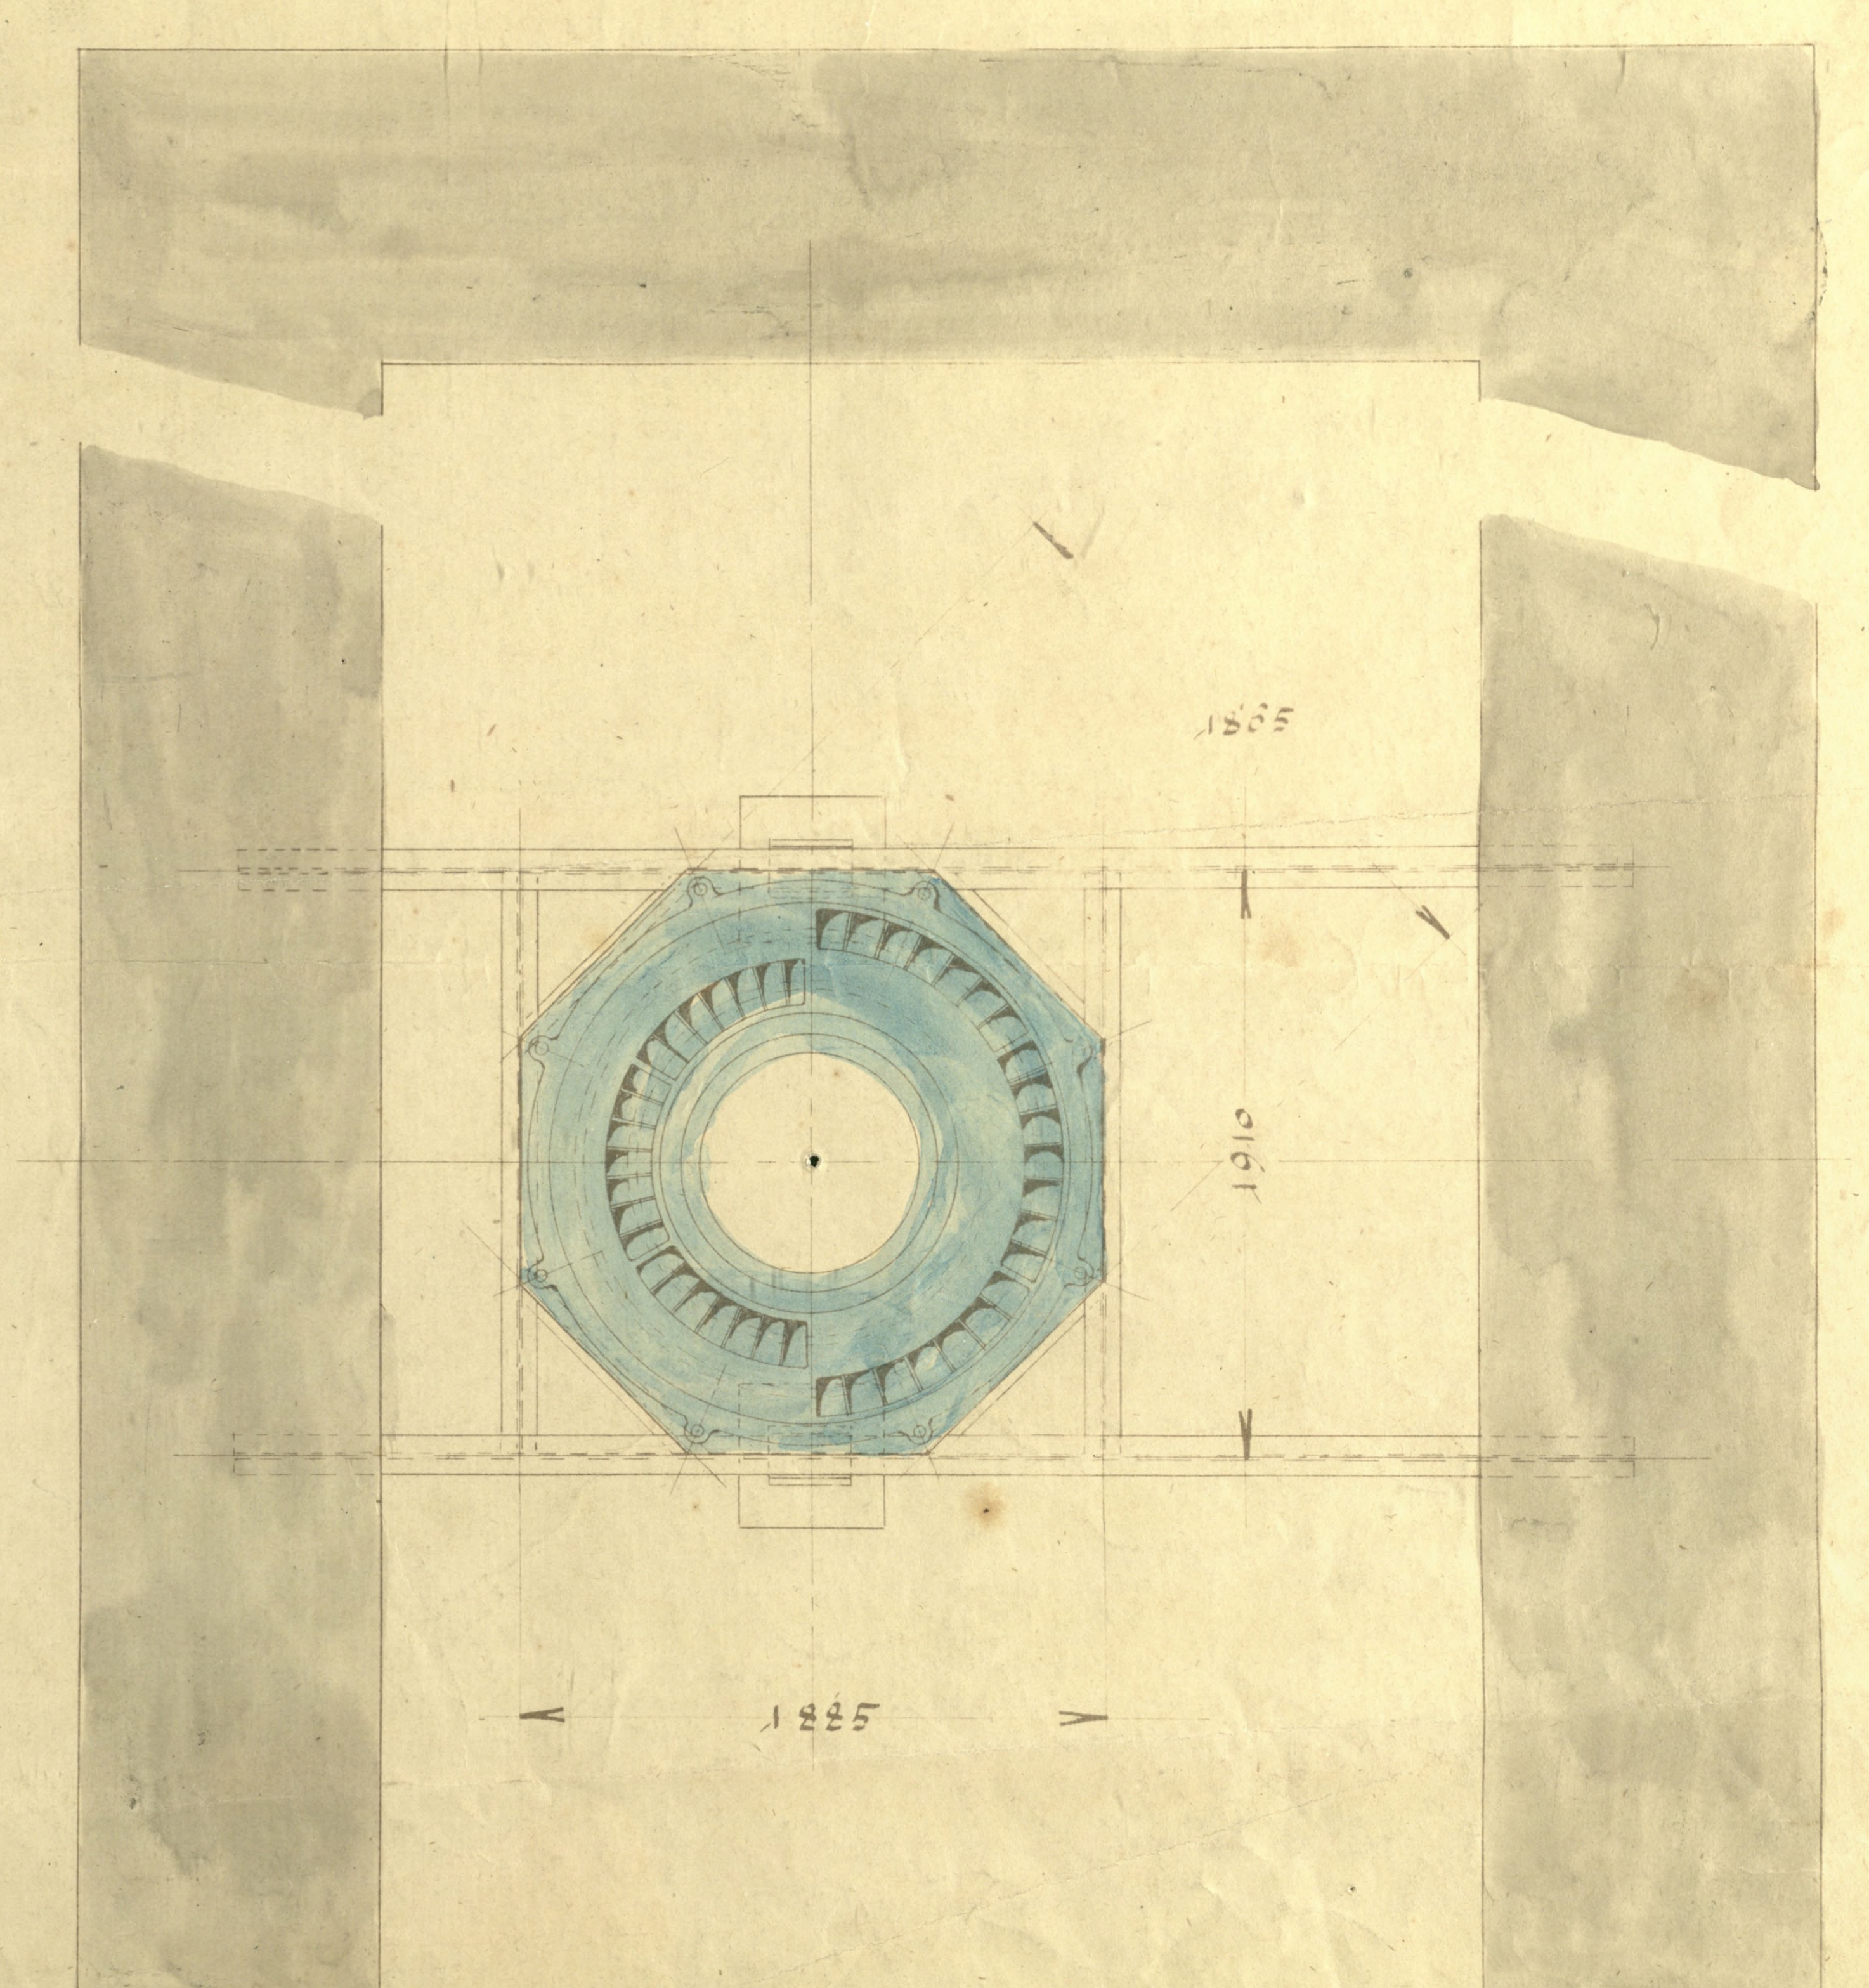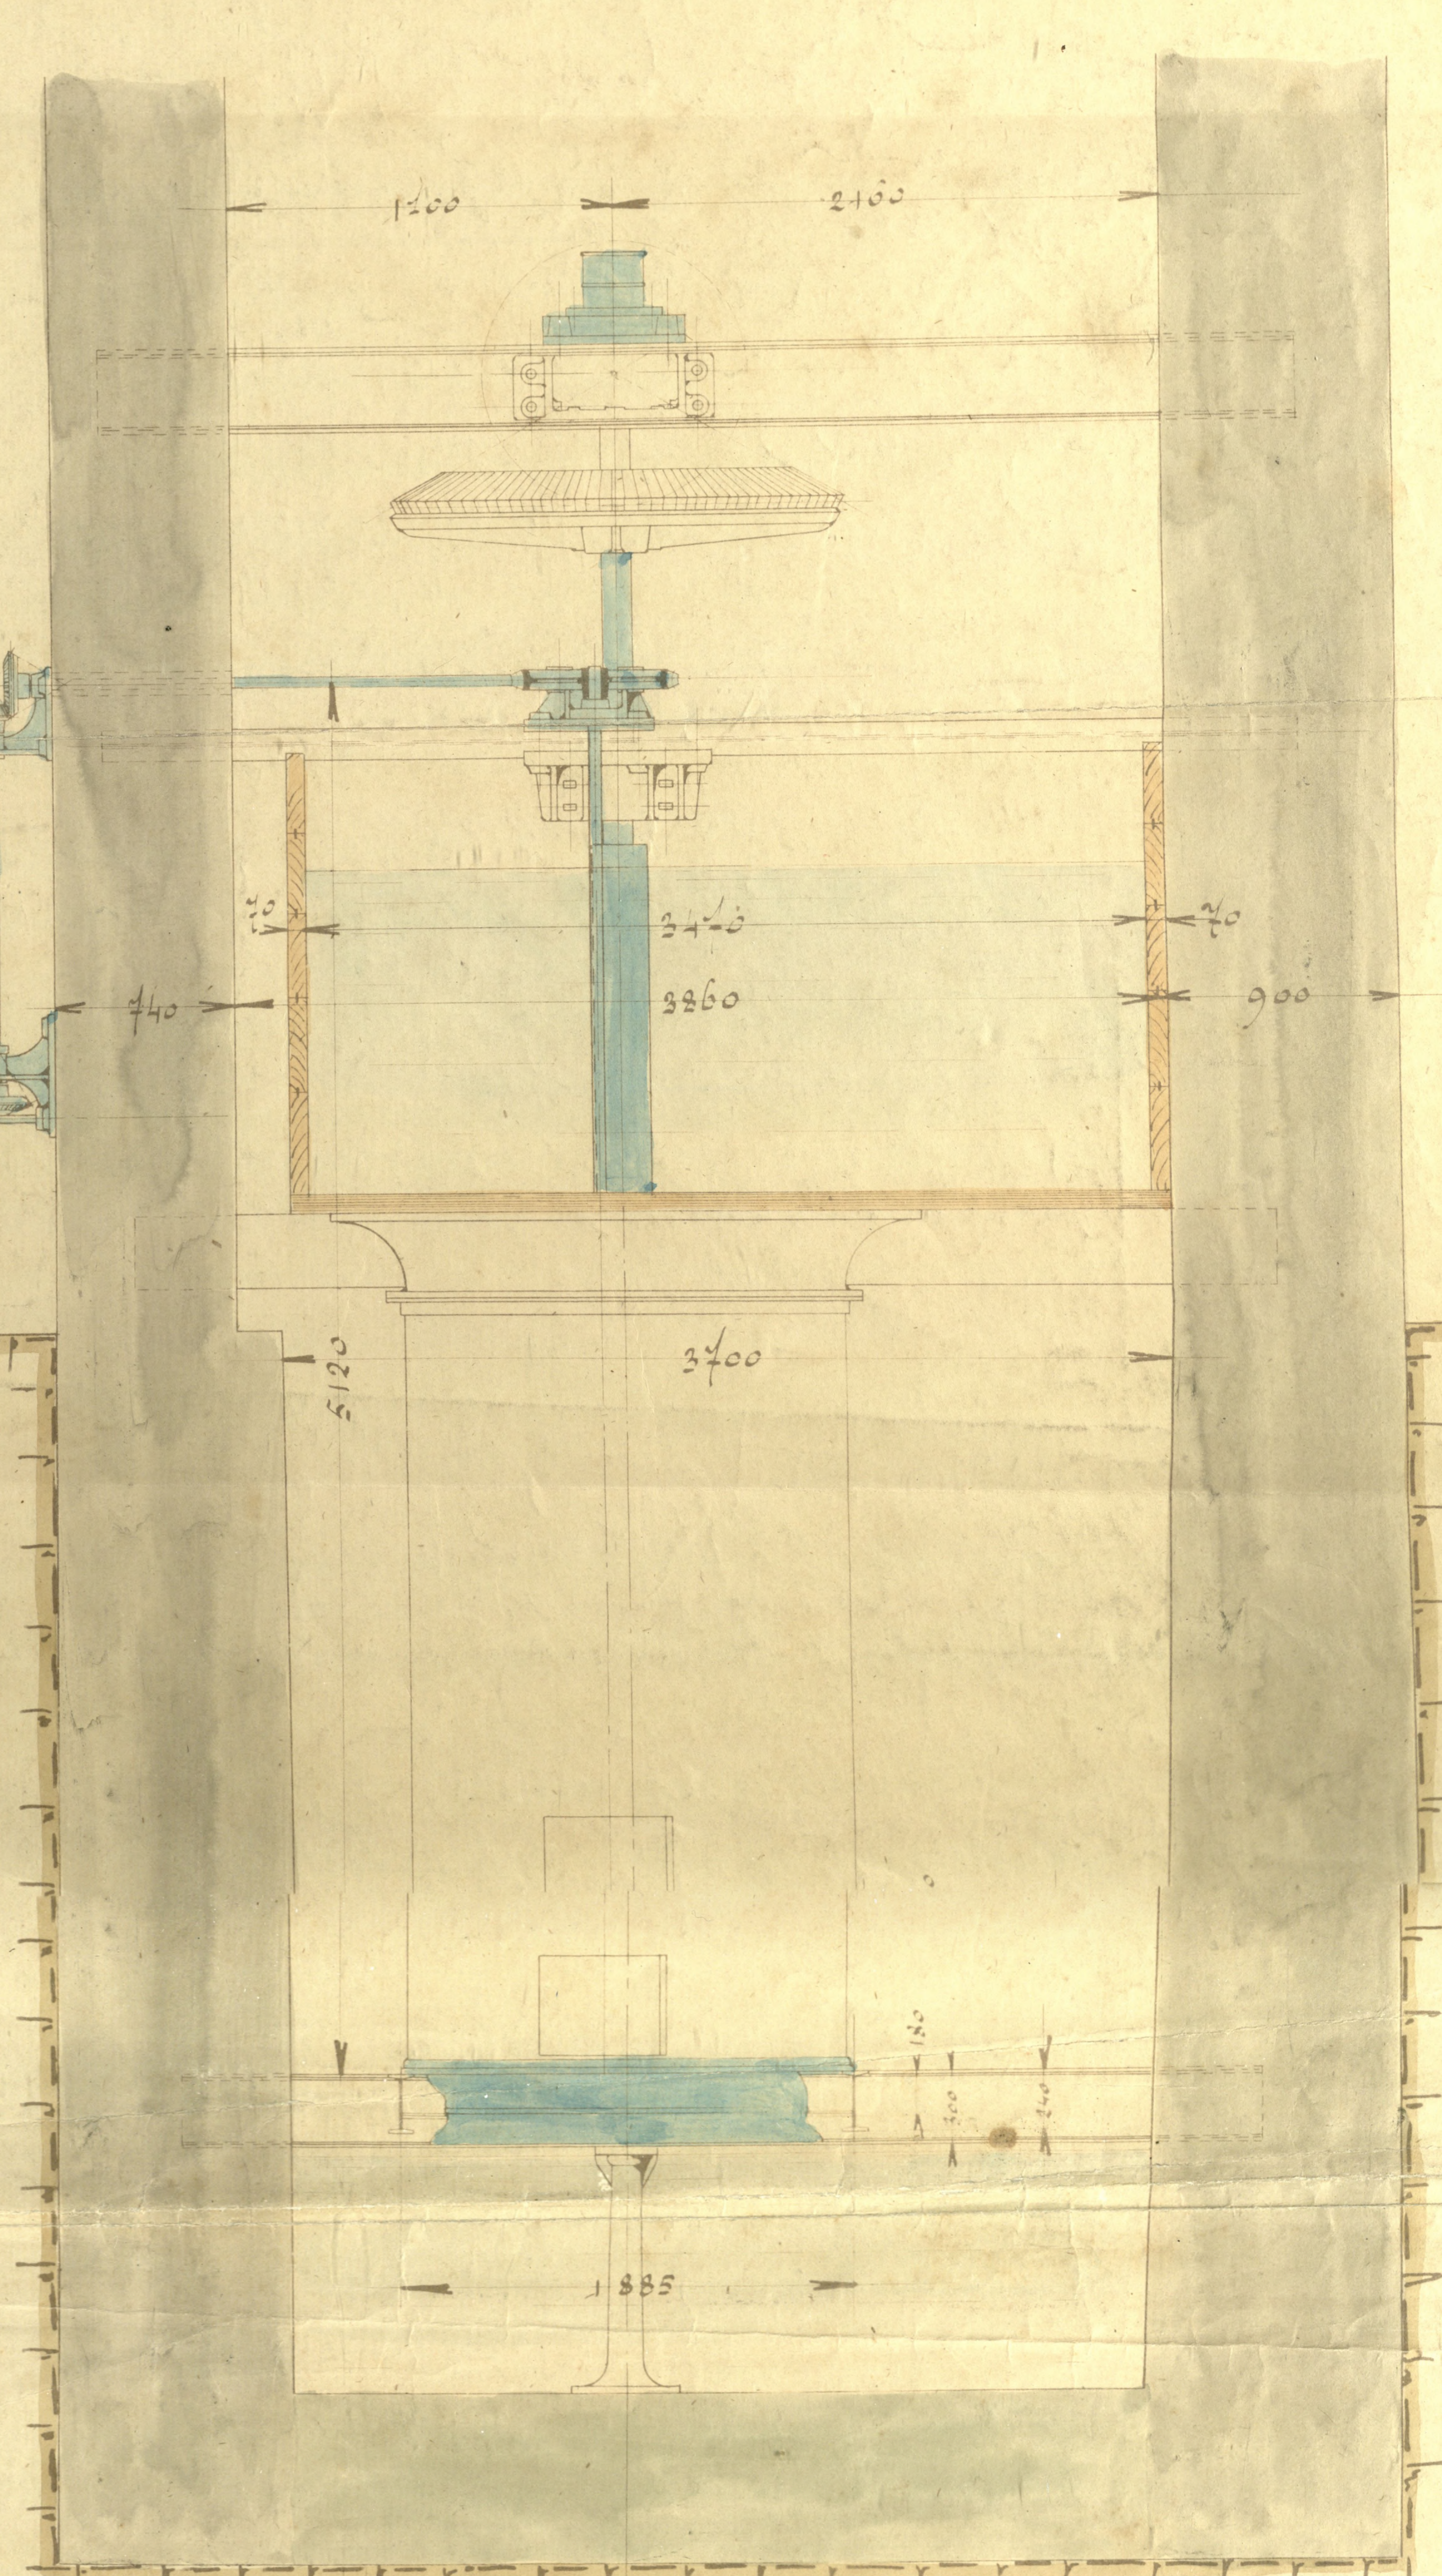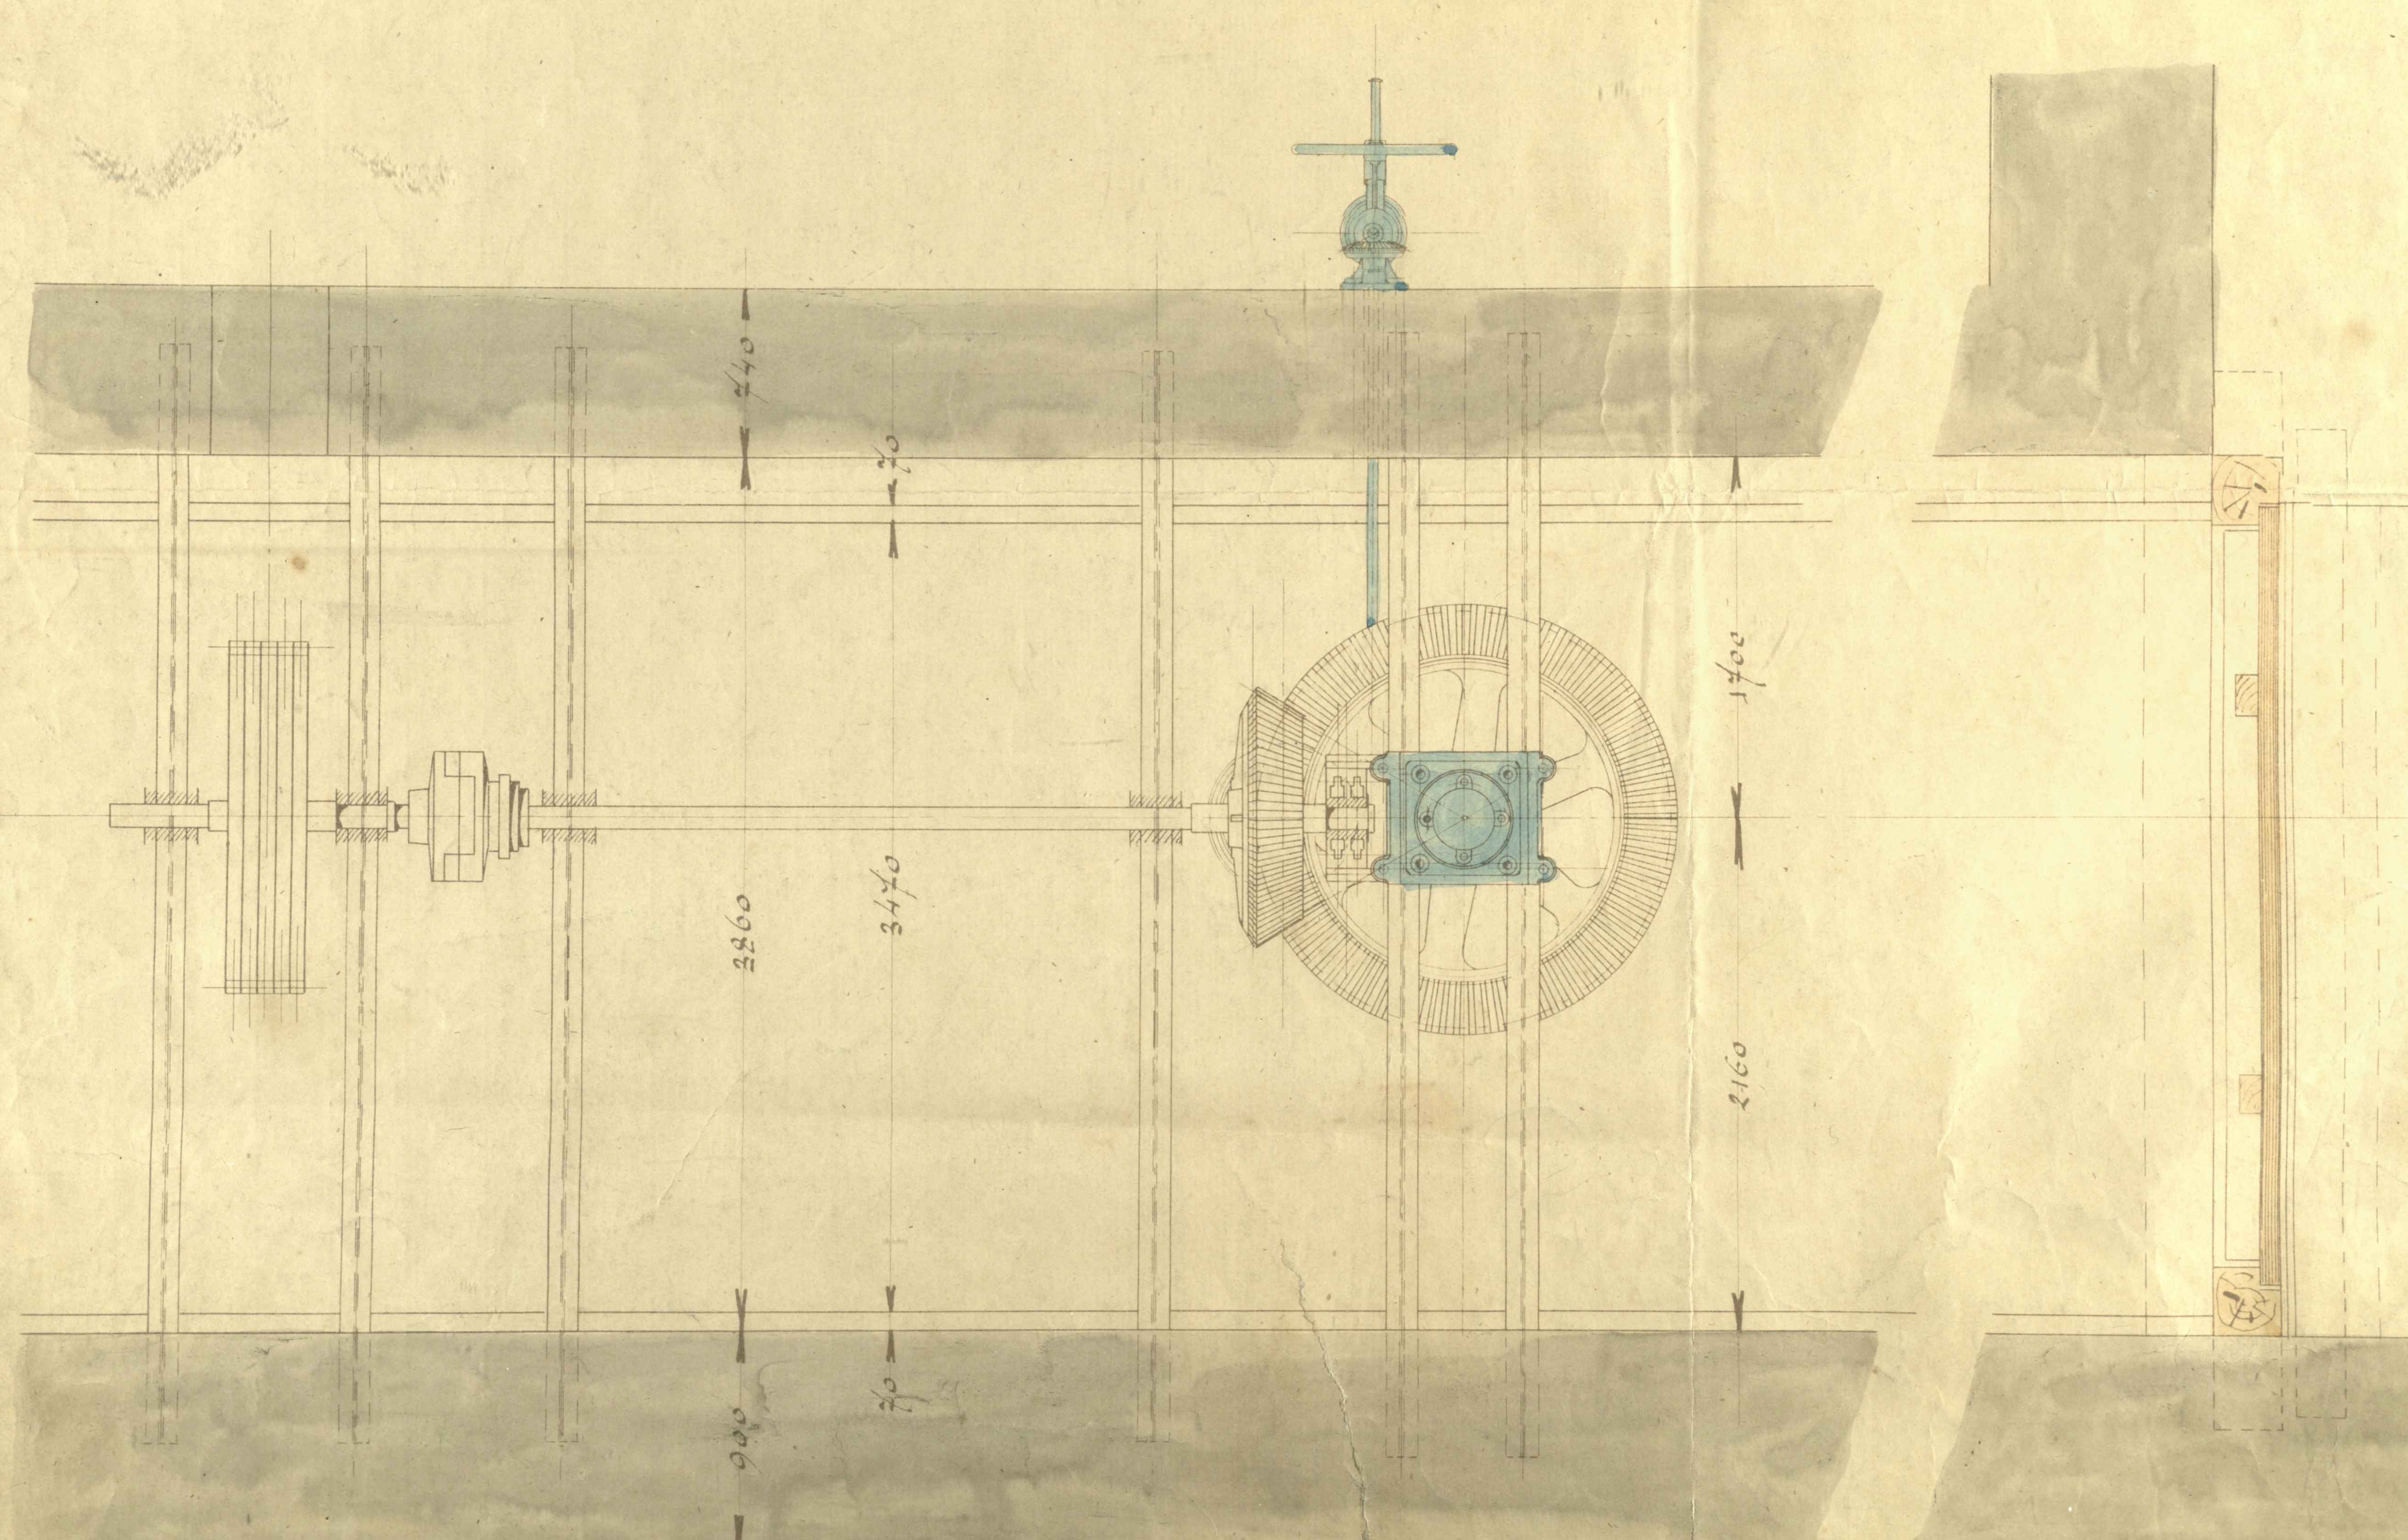

HKU-18

Křemzická 116. 1901.